

TITOLO: PROGETTO DI UN EDIFICIO CIVILE ABITAZIONE DA ERIGERSI IN AVENZA CARRARA

OGGETTO: PIANTE

DATA: 1987

SCALA: 1:100

COMMITTENTE: FIORENZA PUCETTI *Fiorenza Pucetti*

PROGETTISTI: DOTT. ARCH. B. M. TORRI

APPROVATO DAL COMITATO DI AVENZA

SOLUZIONE


Approvato dal Sindaco alle condizioni indicate nella Concessione Edilizia N. 411 del 16 APR 1987

IL DIRIGENTE DEL COMITATO (Arch. B. M. TORRI)

GIURISDIZIONE ARCHITETTICA DI MASSA - CARARRA

Arch. TORRI MARIA 187

cod. fisc. T. R. 241.0769 BS:21

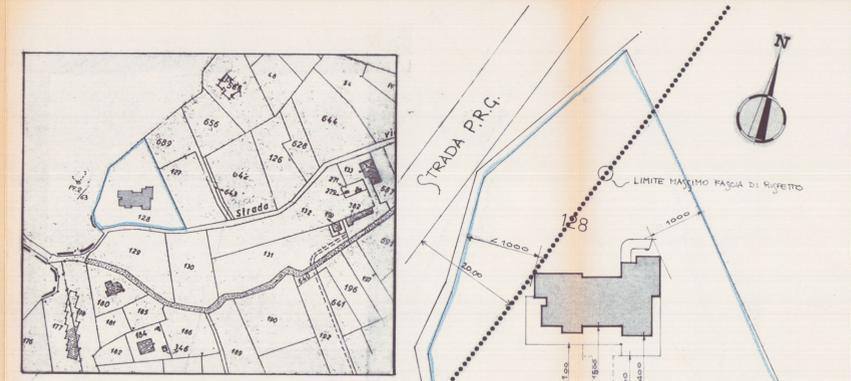

PLANIMETRIA SCALA 1:2000 - FOGLIO N.71  
SUPERFICIE TERRENO MR. 2813

PLANIMETRIA SCALA 1:500

**SCHEMI DIMENSIONALI DI PROGETTO**

**PRIMO PIANO**



1	410x465	mq. 16.60
2	470x125	5.88
3	510x710	36.21
4	4060x410	43.46
5	735x275	18.17
6	435x400	17.40
7	710x360	25.56
8	160x160	2.56
9	310x550	21.45
mq. 187,29 x 2,70 = mc. 505,68		

**PIANO TERRA**

1	880x450	39.60
2	460x140	9.24
3	740x330	25.86
4	400x130	5.20
5	670x895	61.75
6	435x130	5.66
7	710x625	44.37
8	550x720	39.60
9	550x720	39.60
SUPERF. COPERTA mq. 234,30 x 300 = mc. 702,90		
VOLUME FUORI TERRA mc. 1209,96		
A	220x140xHm. 3,00	9.24
B	270x370x " 3,00	31.59
C	630x380x " 3,20	76.61
D	400x250x " 2,95	29.50
E	690x380x " 3,20	83.90
F	710x365x " 3,15	81.63
G	140x730x " 2,85	33.23
VOLUME PORTICO mc. 3457,6		


**PIANO INTERRATO**

1	880x450	39.60
2	730x820	27.96
3	370x130	4.81
4	690x895	61.75
5	730x350	26.25
6	435x130	5.66
7	710x625	44.37
8	550x720	39.60
9	410x750	30.75
TOTALE mq. 287,75		
mq. 287,75 x 2,80 = mc. 805,70		
VOLUME INTERRATO		

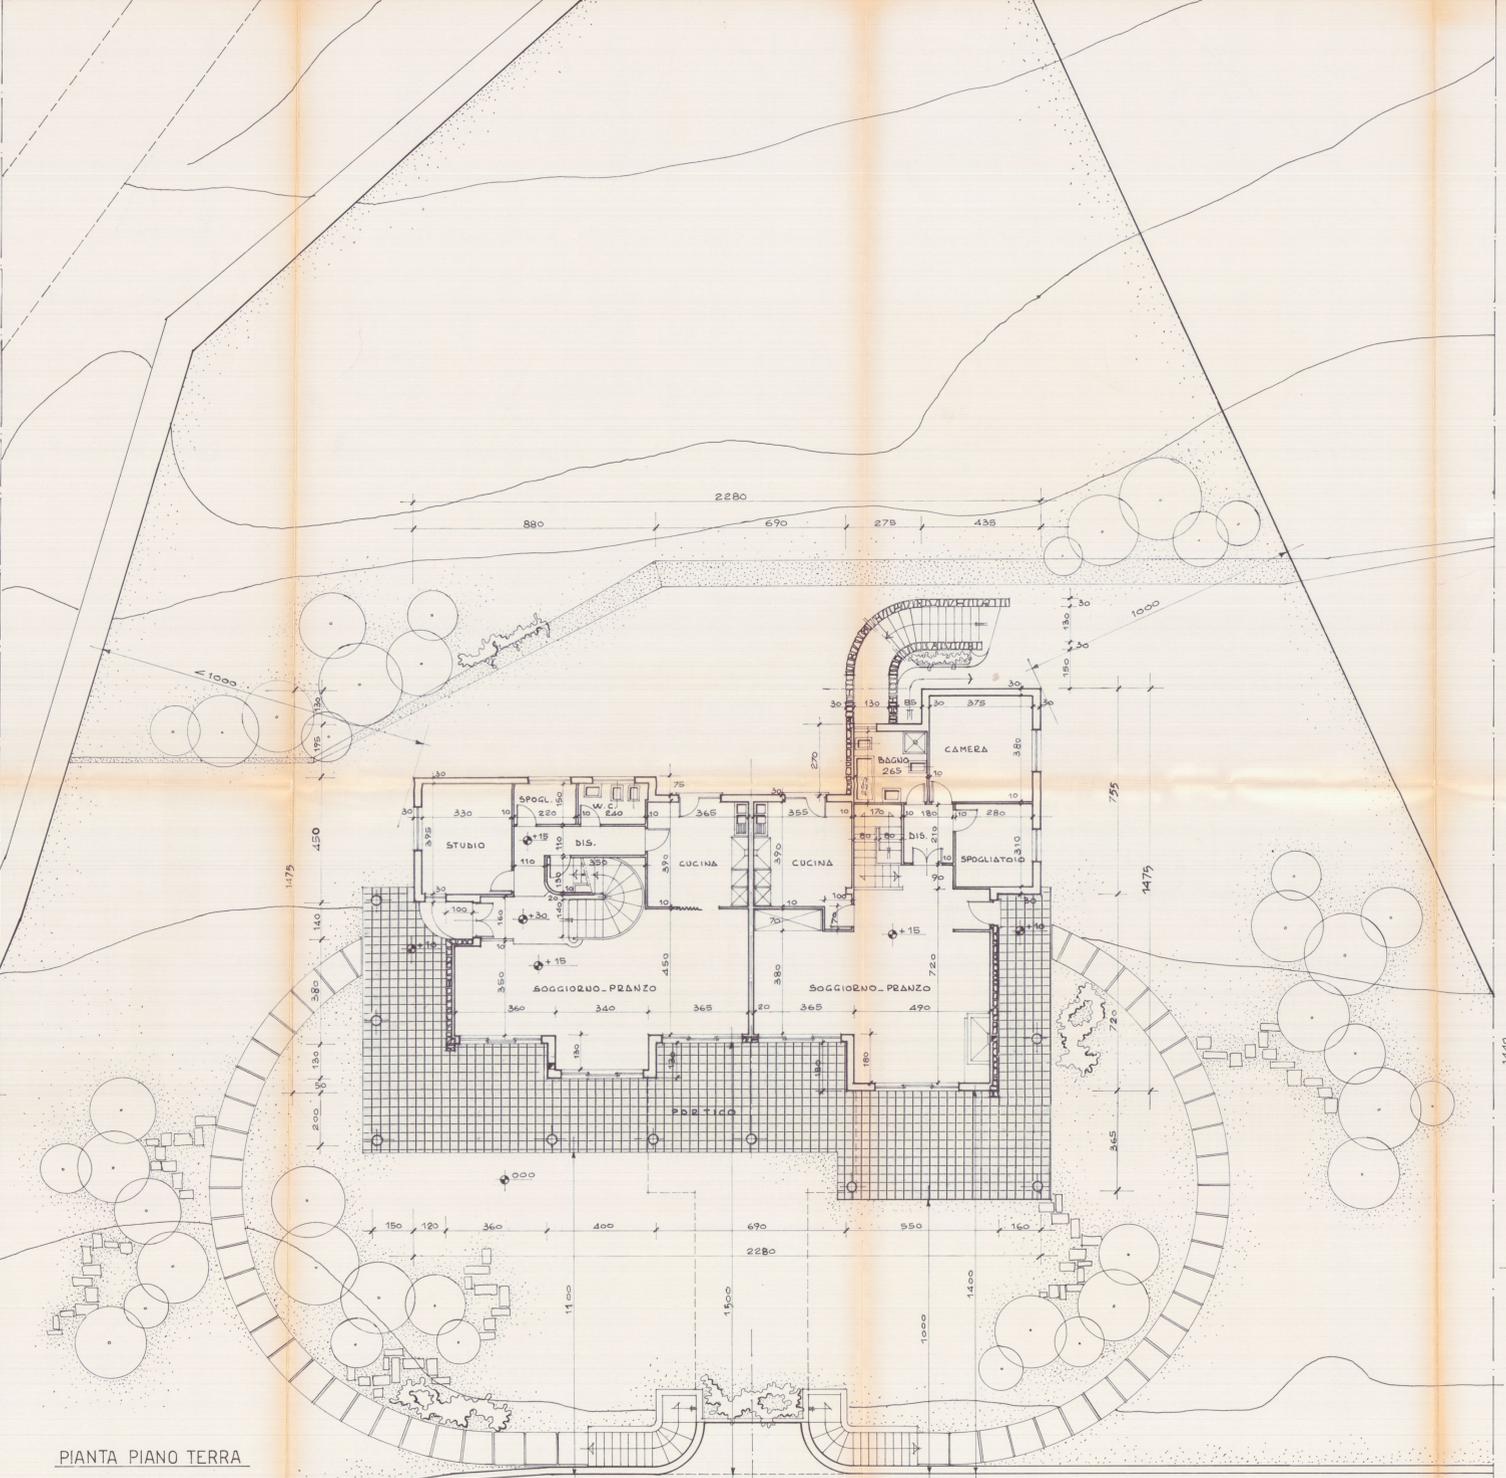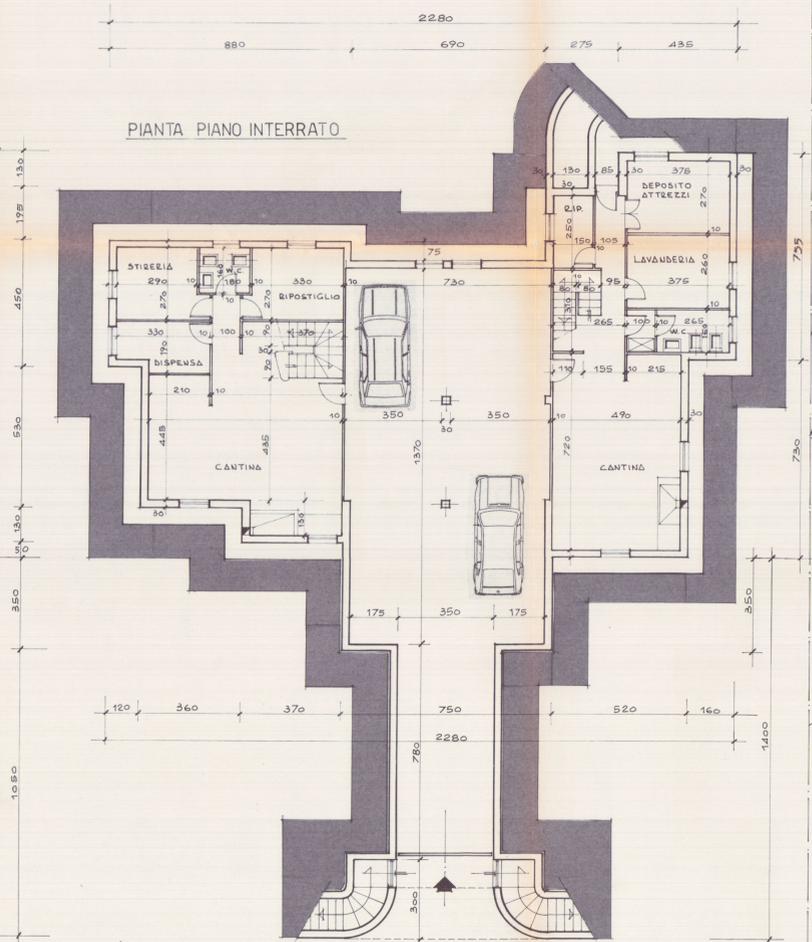


PIANTA PIANO TERRA

VIA G. PASCOLI (STRADA VICINALE)

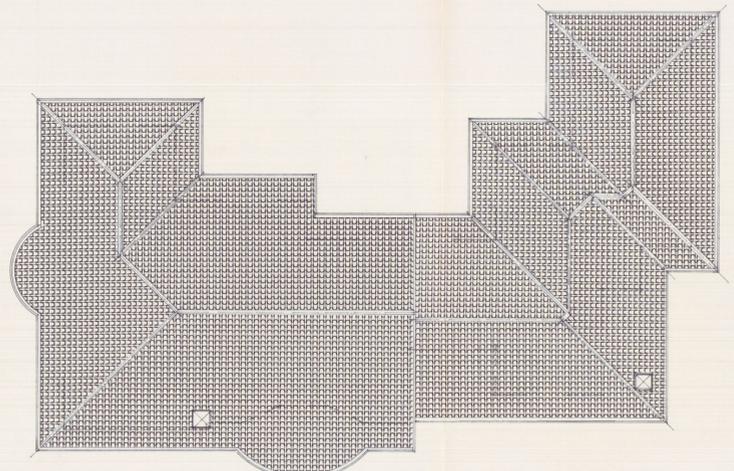

PIANTA COPERTURA

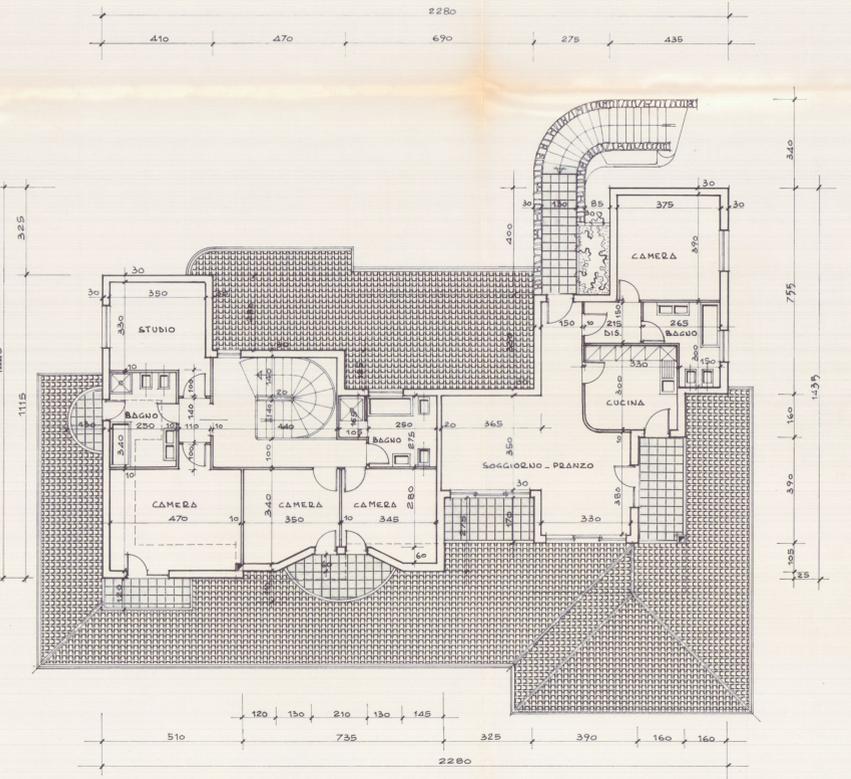

PIANTA PRIMO PIANO

3.581/1991

TITOLO PROGETTO DI UN EDIFICIO AD USO CIVILE ABITAZIONE DA ERIGERSI IN AVENZA CARRARA -

2 OGGETTO PROSPETTI e SEZIONI DATA - SCALA 1:100

COMMITTENTE FIORENZA PUCETTI *Fiorenza Pucetti*

PROGETTISTI DOTT. ARCH. B. M. TORRI

ORDINE DEGLI ARCHITETTI DI MASSA - CARRARA  
DOTT. ARCH. B. M. TORRI  
cod. fisc. 7RR BCM 60168 B8321

APPROVATO  
CONTRATTO  
SOLUZIONE  
Approvato dal Sindaco alle condizioni indicate nella Commissione Edilizia N. 113 del 16 APR. 1992  
IL DIRIGENTE DI DIPARTIMENTO



PROSPETTO SUD-EST




PROSPETTO NORD-EST




PROSPETTO SUD-OVEST



PROSPETTO NORD-OVEST

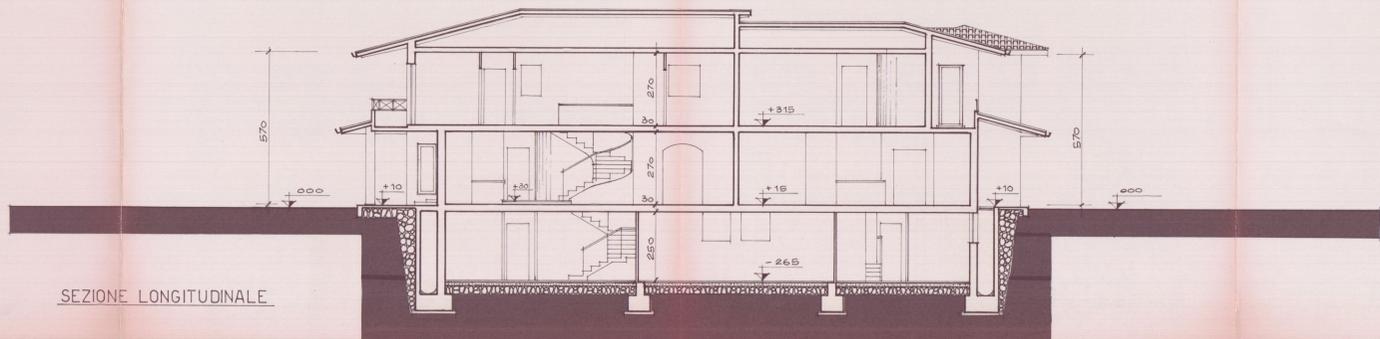

SEZIONE LONGITUDINALE

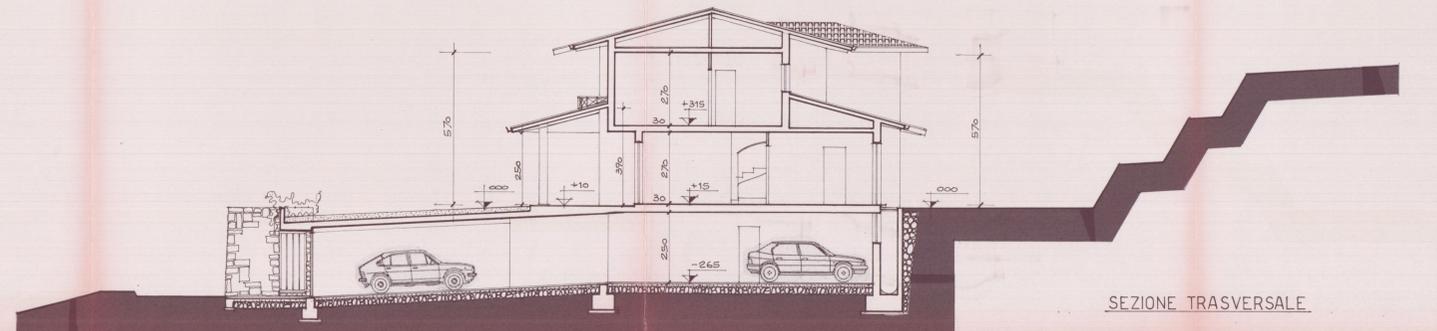

SEZIONE TRASVERSALE

TITOLO		PROGETTO DI UN EDIFICIO CIVILE ABITAZIONE DA ERIGERSI IN AVENZA CARRARA -	
2	OGGETTO	DATA	
	PROSPETTI e SEZIONI	SCALA	1:100
COMMITTENTE			
FIORENZA PUCETTI			
PROGETTISTI		DOTT. ARCH. B. TORRI	

APPROVATO  
CONTINUITA' IL  
SOLUZIONE

Approvato dal Sindaco alle condizioni indicate nella Concessione Edilizia N. 111 del 16 APR 1992  
IL DIRIGENTE DI DIPARTIMENTO (Arch. ...)



PROSPETTO SUD-EST




PROSPETTO NORD-EST




PROSPETTO SUD-OVEST



PROSPETTO NORD-OVEST

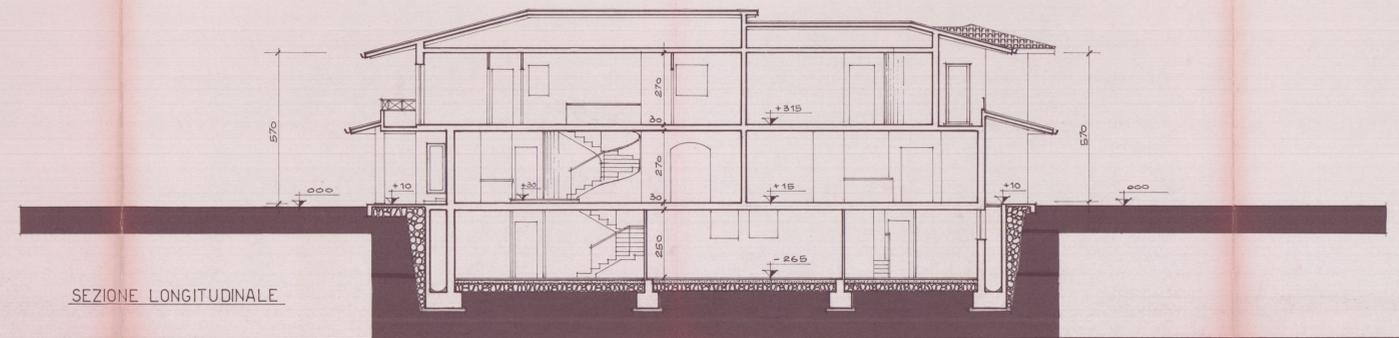

SEZIONE LONGITUDINALE

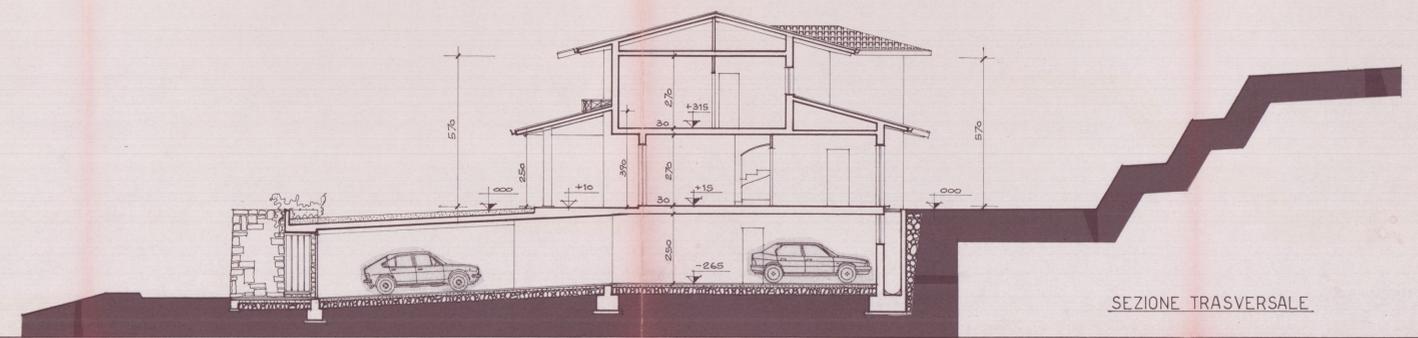

SEZIONE TRASVERSALE

TITOLO PROGETTO DI UN EDIFICIO AD USO CIVILE ABITAZIONE DA ERIGERSI IN AVENZA CARRARA -


OGGETTO PIANTE

DATA

SCALA 1:100

COMMITTENTE FIORENZA PUCETTI

PROGETTISTI DOTT. ARCH. B. M. TORRI

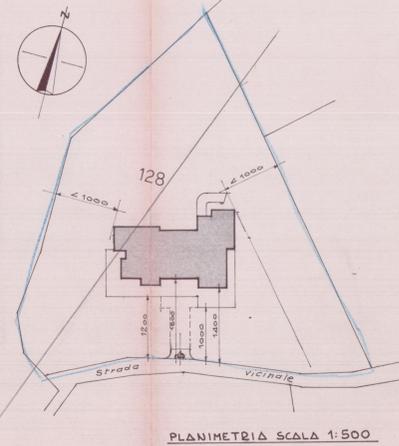

PLANIMETRIA SCALA 1:2000 - FOGLIO N.71  
SUPERFICIE TERRENO MQ. 2813

PLANIMETRIA SCALA 1:500

SOSTITUITO IN 2° SOL.


SCHEMI DIMENSIONALI DI PROGETTO

PRIMO PIANO	
1	450x405 = mq. 16.60
2	470x125 = " 5.88
3	510x710 = " 36.21
4	4060x410 = " 43.46
5	735x275 = " 18.17
6	435x400 = " 17.40
7	710x300 = " 21.30
8	160x160 = " 2.56
9	890x550 = " 21.45
mq. 187,29 x 270 = mc. 505,68	


  

PIANO TERRA	
1	880x450 = mq. 39.60
2	660x140 = " 9.24
3	760x390 = " 28.88
4	400x130 = " 5.20
5	670x395 = " 61.75
6	435x150 = " 6.53
7	710x625 = " 44.37
8	550x720 = " 39.60
SUPERF. COPERTA mq. 234,30 x 300 = mc. 702,90	
VOLUME FUORI TERRA mc. 1200,98	
A	2,30x1,40x3,00 = mc. 9,24
B	2,70x3,90x3,00 = " 31,59
C	6,30x3,80x3,20 = " 76,61
D	4,00x2,50x2,75 = " 29,50
E	6,90x3,50x3,20 = " 75,50
F	7,10x3,65x3,15 = " 81,63
G	1,60x7,30x2,85 = " 33,29
VOLUME PORTICO mc. 345,76	
1	8,80x4,50 = mq. 39,60
2	7,30x3,20 = " 23,36
3	3,70x1,30 = " 4,81
4	6,90x3,95 = " 61,75
5	7,50x3,50 = " 26,25
6	4,35x1,50 = " 6,53
7	7,10x6,25 = " 44,37
8	5,50x7,20 = " 39,60
9	4,10x7,50 = " 30,75
TOTALE mq. 287,75	
mq. 287,75 x 2,80 = mc. 805,70	
VOLUME INTERRATO	


PIANTA PIANO INTERRATO

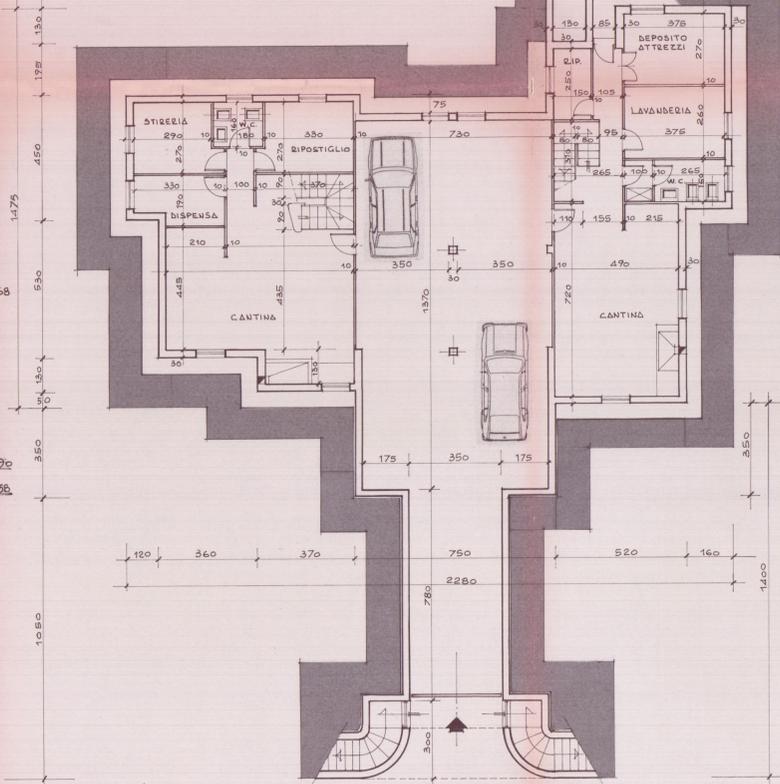


PIANTA PIANO TERRA

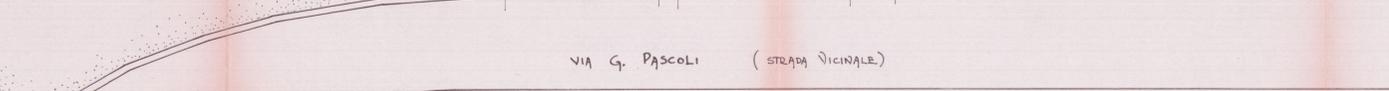

VIA G. PASCOLI (STRADA VICINALE)

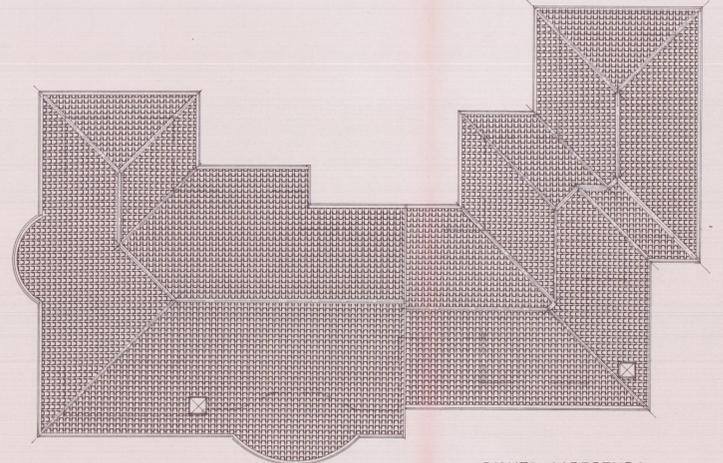

PIANTA COPERTURA

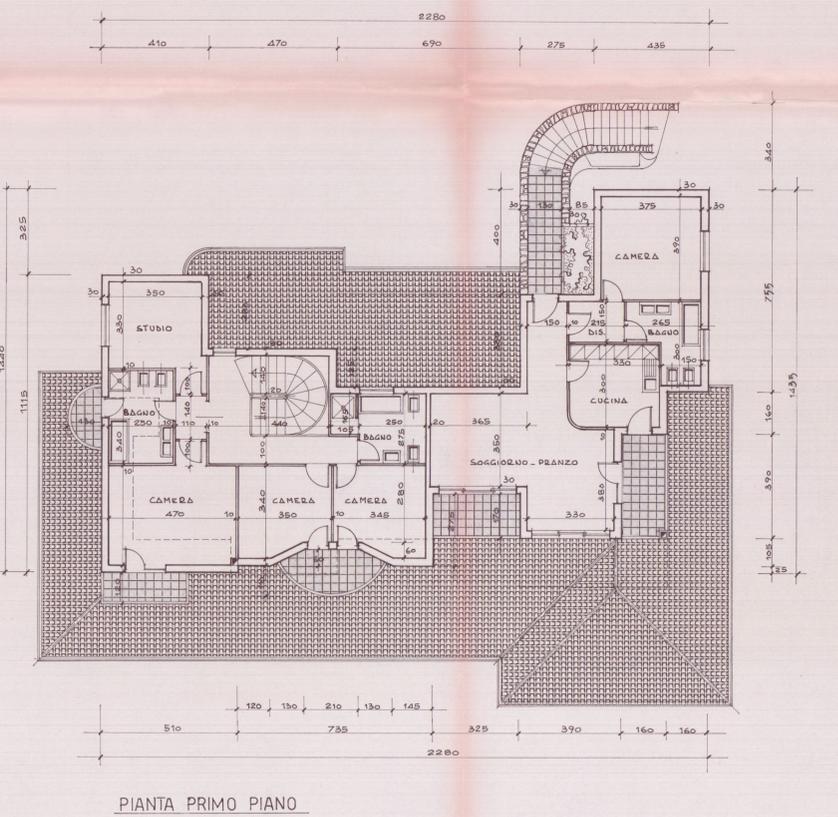

PIANTA PRIMO PIANO