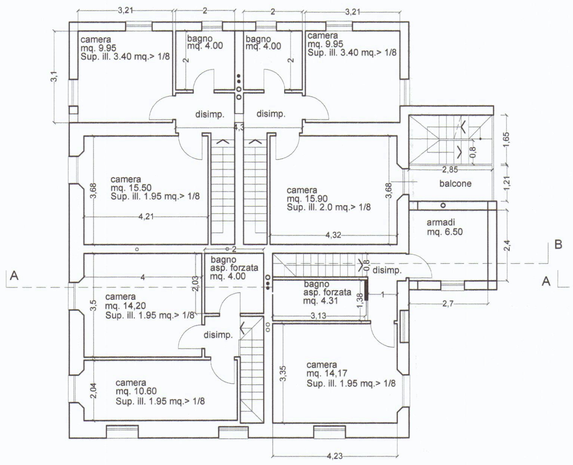

PIANTA PIANO PRIMO

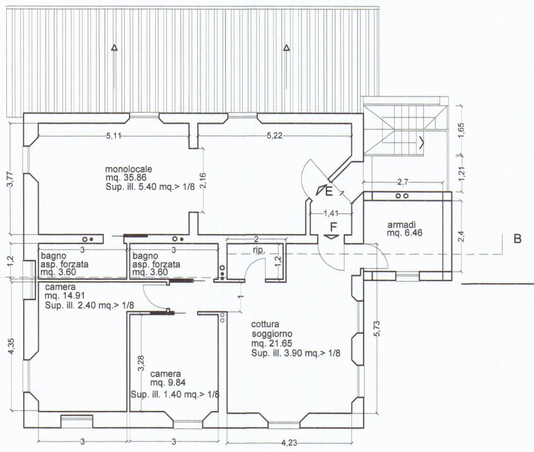

PIANTA PIANO SECONDO

PROSPETTO NORD-EST

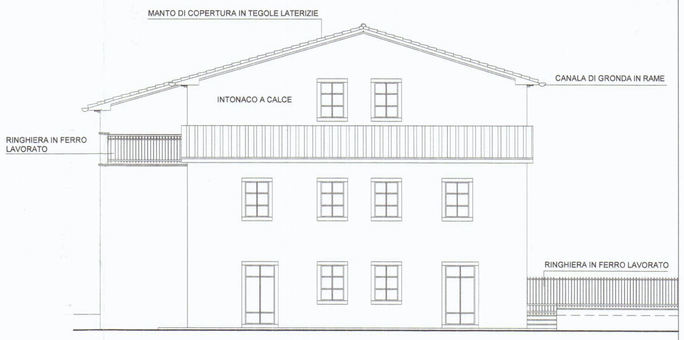

PROSPETTO NORD-OVEST

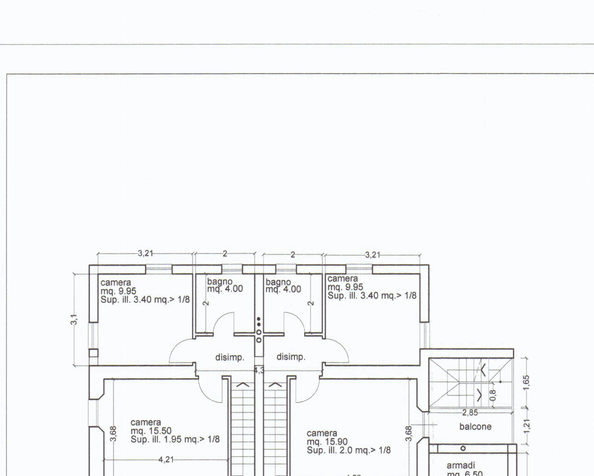

PIANTA COPERTURA

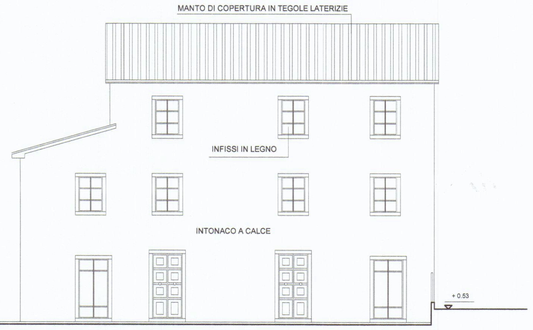

PROSPETTO SUD-OVEST

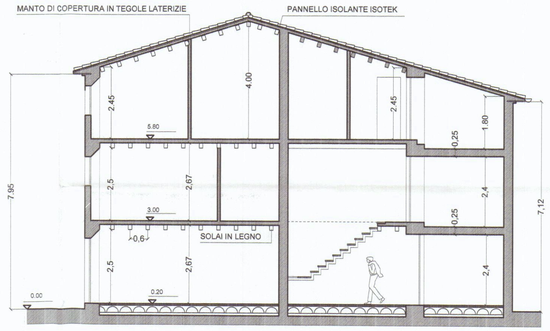

SEZIONE A-B

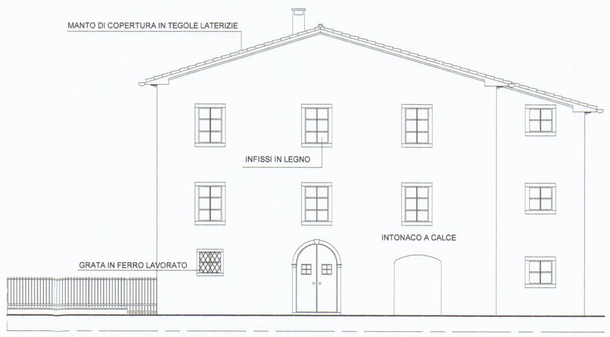

PROSPETTO SUD-EST

g.t.b associati
tonarelli e bergamini geometri
viale Da Verrazzano n. 11/B - 54036 Marina di Carrara (MS) tel. 0585-785265

TAVOLA 4

SCALA 1:100

DATA 09/2007

COMUNE DI CARRARA

OGGETTO
PROGETTO DI RISTRUTTURAZIONE ED ADEGUAMENTO IGIENICO FUNZIONALE DI FABBRICATO ADIBITO A CIVILE ABITAZIONE.
STATO DI VARIANTE

DESCRIZIONE PROSPETTI E SEZIONE

COMMITTENTE P.A. IMMOBILIARE di PARDINI Alberto