Geometra Daniele Bottiglioni
Via Aurelia n° 262 19034 - Ortonovo - La Spezia
C.F. : BTTDNL76P28I449A

# COMUNE DI CARRARA

PROGETTO : MODIFICHE INTERNE , REALIZZAZIONE FORO SCALA, INSTALLAZIONE LUCERNAI E REALIZZAZIONE TERRAZZA A TASCA

COPIA PER IL COMUNE


| TAV. 1 | STATO CONCESSIONATO | SCALA : 1/100 |
|---|---|---|

PROGETTISTA : Geom. DANIELE BOTTIGLIONI

COMMITTENTE : LORENZO LORENZINI


14 APR 2005

COMUNE DI CARRARA - 7 GIU. 2005

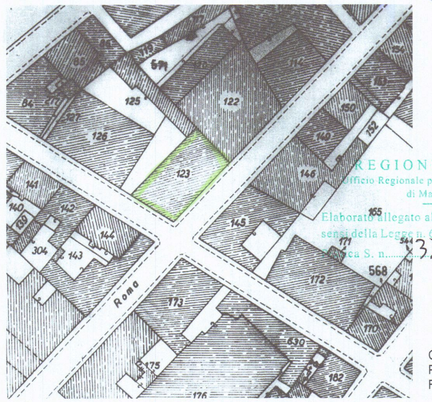



REGIONE TOSCANA
Ufficio Regionale per la Tutela del Territorio di Massa Carrara
Elaborato allegato alla denuncia presentata ai sensi della Legge n. 64/1974 e L.R. n. 88/1982
Pratica S. n. 3336


Comune di Carrara
Planimetria Catatstale 1:1000
Foglio 42 Mappali 123 Sub 11-16 -20

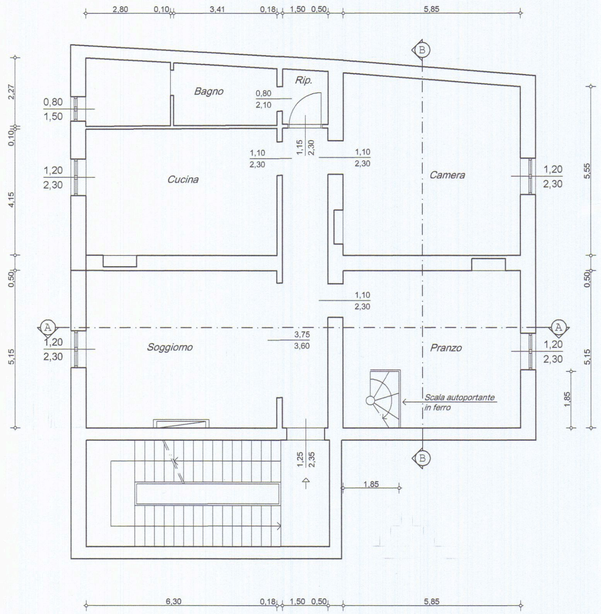



PIANTA PIANO TERZO

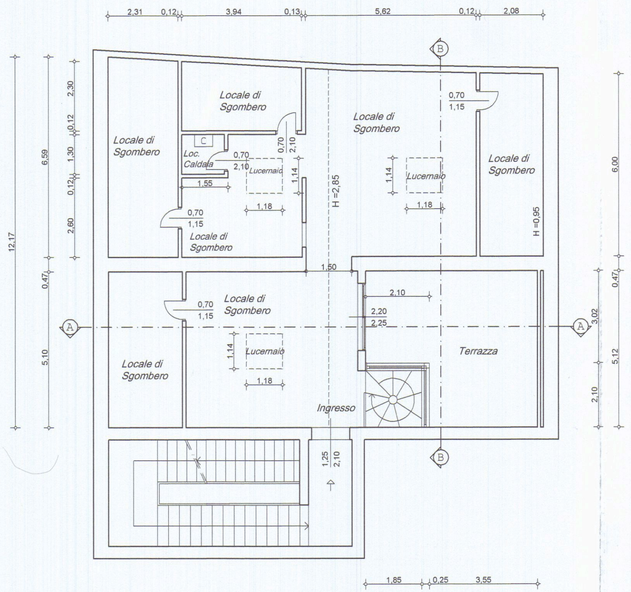



PIANTA PIANO SOTTOTETTO

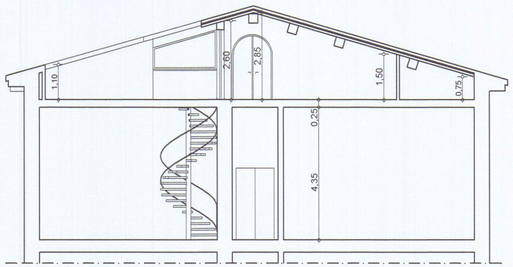


SEZIONE A -A

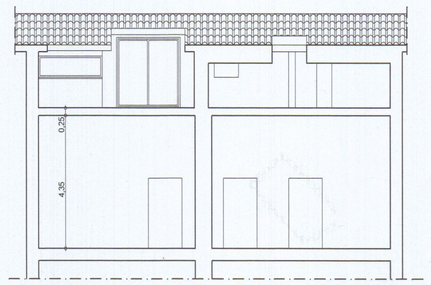



SEZIONE B - B

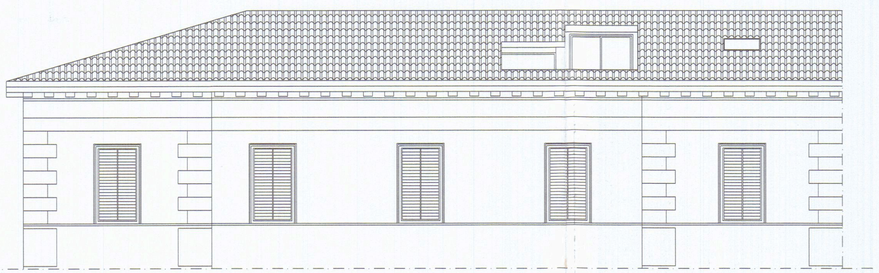


PROSPETTO LATO VIA ROMA



PROSPETTO LATO VIA CAVOUR

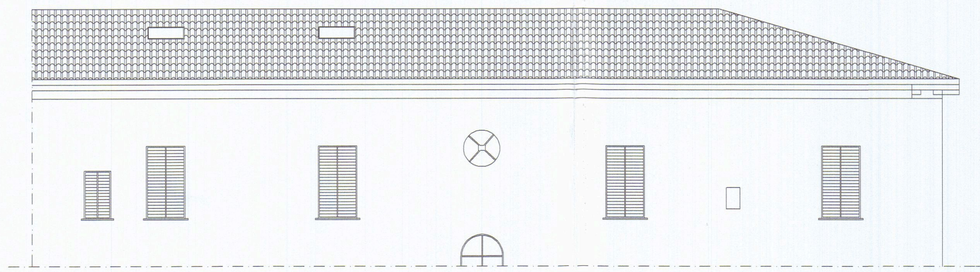

PROSPETTO OVEST

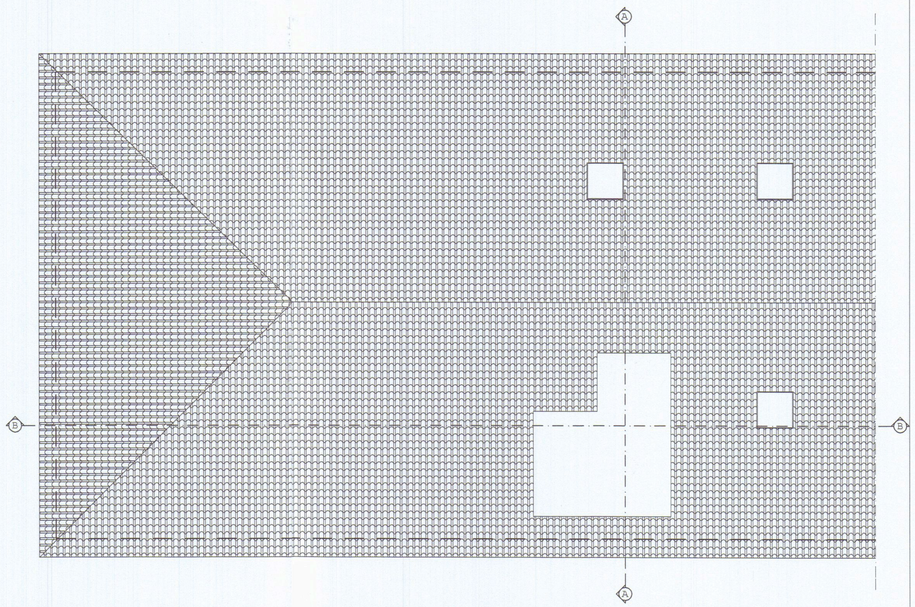

PIANTA COPERTURA

Geometra Daniele Bottiglioni
Via Aurelia n° 262 19034 - Ortonovo - La Spezia
C.F. : BTTDNL76P28I449A

# COMUNE DI CARRARA


PROGETTO : MODIFICHE INTERNE , REALIZZAZIONE FORO SCALA ,INSTALLAZIONE LUCERNAI E REALIZZAZIONE TERRAZZA A TASCA

| TAV. 2 | VARIANTE | SCALA : 1/100 |
|---|---|---|

PROGETTISTA : Geom. DANIELE BOTTIGLIONI


COMMITTENTE : LORENZO LORENZINI

COPIA PER IL COMUNE
COMUNE DI CARRARA
- 7 GIU. 2005

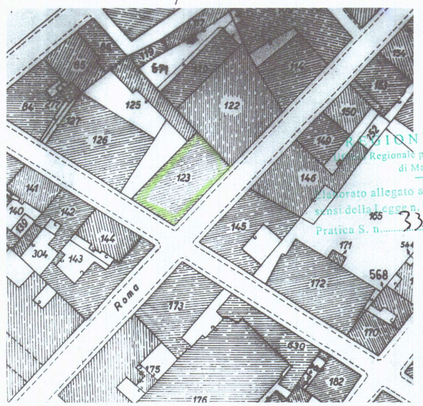



REGIONE TOSCANA
Ufficio Regionale per la Tutela del Territorio
di Massa Carrara
Elaborato allegato alla denuncia presentata ai
sensi della legge n. 64/1974 e L.R. n. 88/1982.
Pratica S. n. 336


Comune di Carrara
Planimetria Catatstale 1:1000
Foglio 42 Mappali 123 Sub 11-16 -20

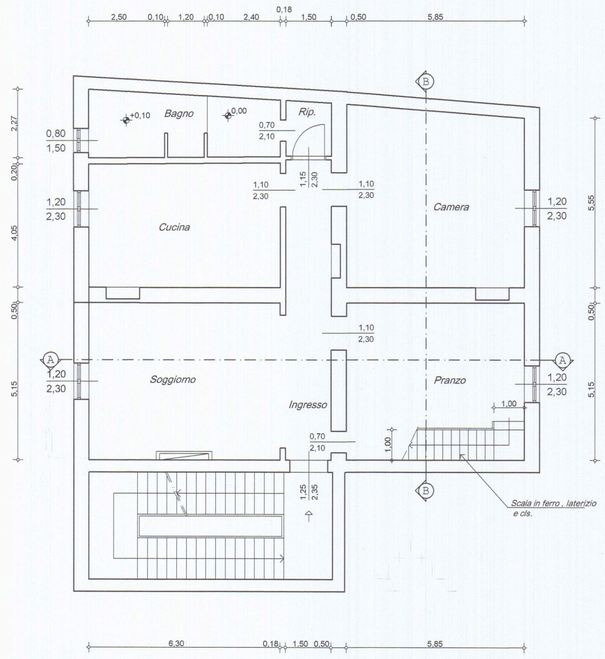



PIANTA PIANO TERZO

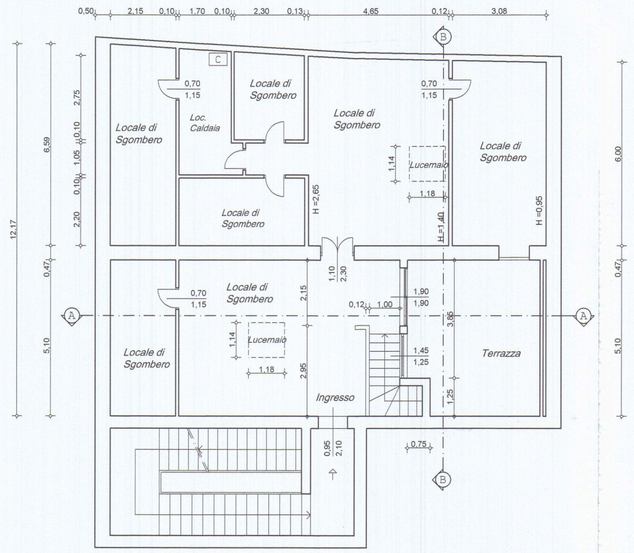



PIANTA PIANO SOTTOTETTO

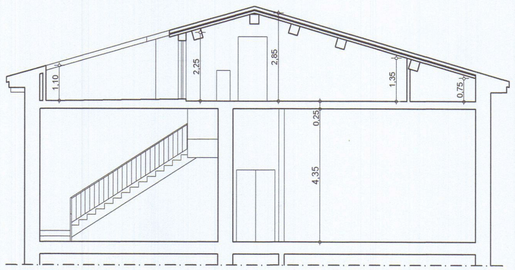


SEZIONE A -A

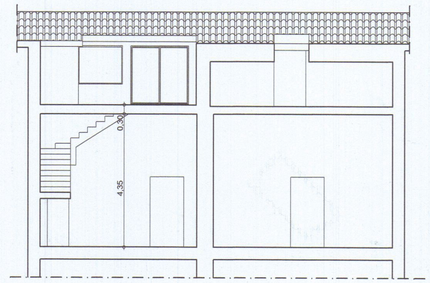


SEZIONE B - B

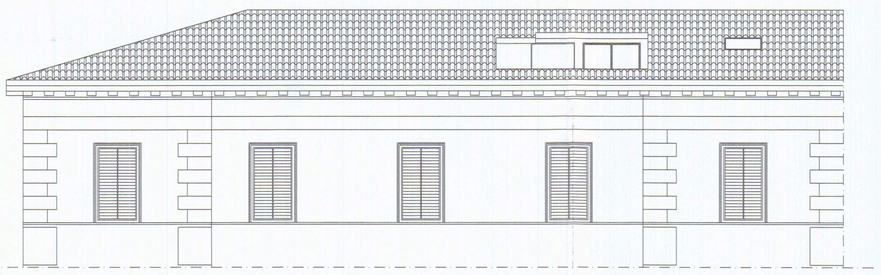


PROSPETTO LATO VIA ROMA

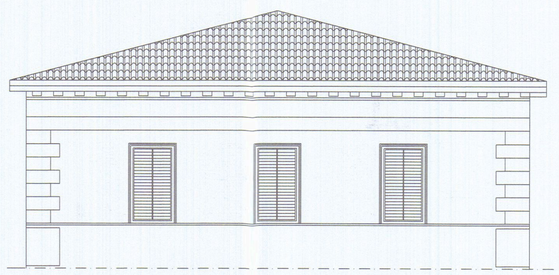

PROSPETTO LATO VIA CAVOUR

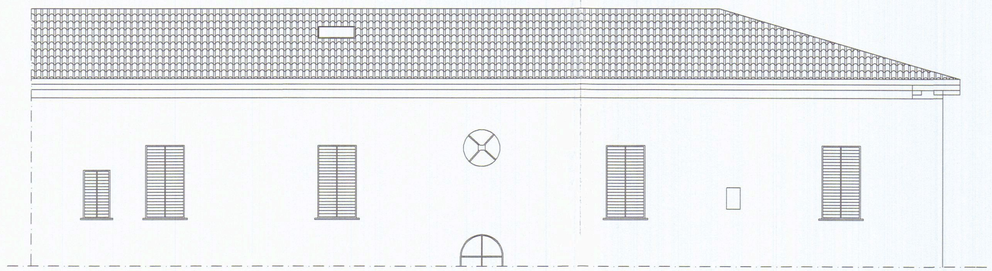

PROSPETTO OVEST

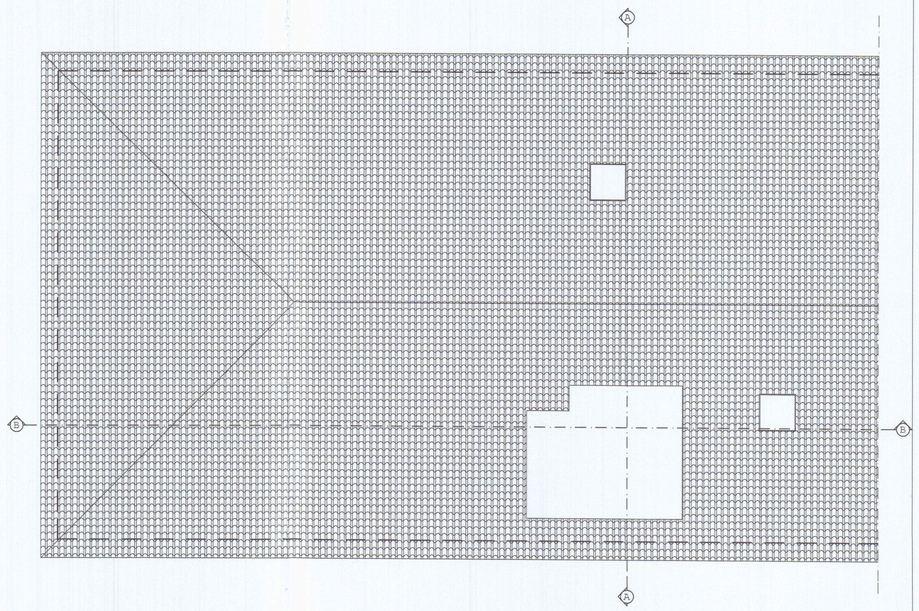

PIANTA COPERTURA

Geometra Daniele Bottiglioni
Via Aurelia n° 262 19034 - Ortonovo - La Spezia
C.F. : BTTDNL76P28I449A

# COMUNE DI CARRARA

PROGETTO : MODIFICHE INTERNE , REALIZZAZIONE FORO SCALA ,INSTALLAZIONE LUCERNAI E REALIZZAZIONE TERRAZZA A TASCA

COPIA PER IL COMUNE


| TAV. 3 | RAFFRONTO | SCALA : 1/100 |
|---|---|---|
| PROGETTISTA : Geom. DANIELE BOTTIGLIONI | | |
| COMMITTENTE : LORENZO LORENZINI | | |

COMUNE DI CARRARA
- 7 GIU. 2005


14 APR 2005

DOTT. DANIELE BOTTIGLIONI
ORDINE DEI GEOMETRI DELLA PROVINCIA DI LA SPEZIA


REGIONE TOSCANA
Ufficio Regionale per la Tutela del Territorio di Massa Carrara
Elaborato allegato alla denuncia presentata ai sensi della Legge n. 64/1974 e L.R. n. 88/1982.
Pratica S. n. 336

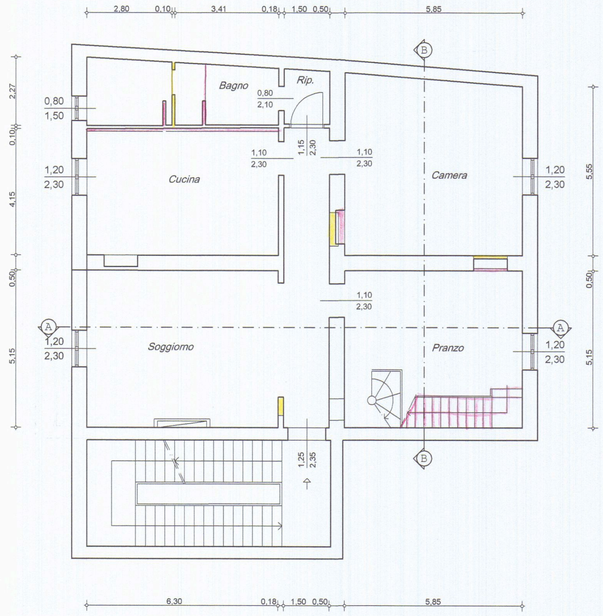



PIANTA PIANO TERZO

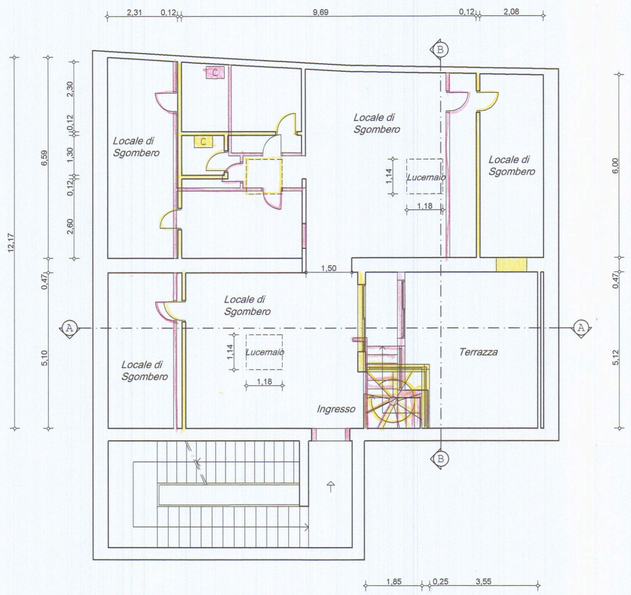



PIANTA PIANO SOTTOTETTO

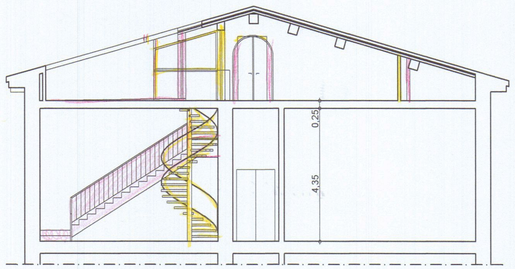



SEZIONE A -A

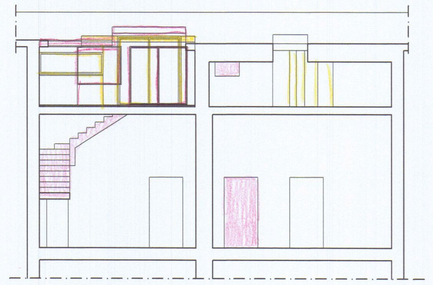


SEZIONE B - B

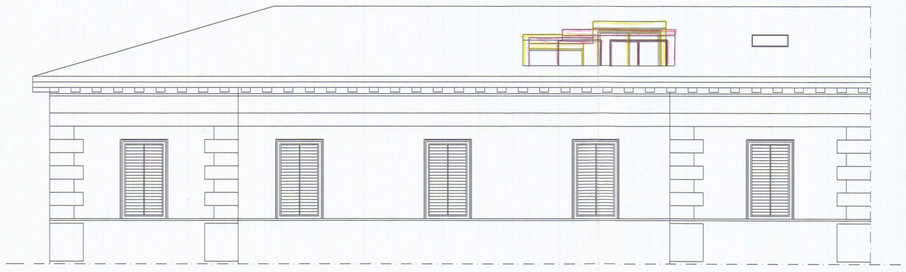


PROSPETTO LATO VIA ROMA

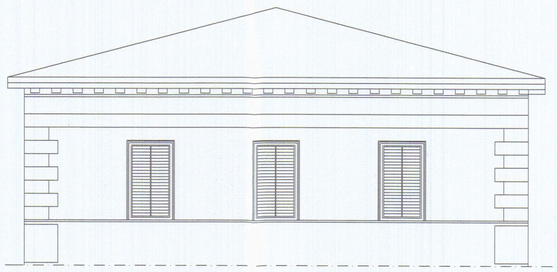

PROSPETTO LATO VIA CAVOUR

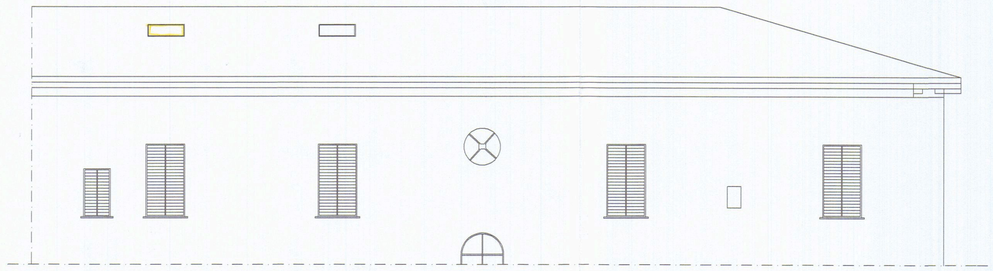

PROSPETTO OVEST

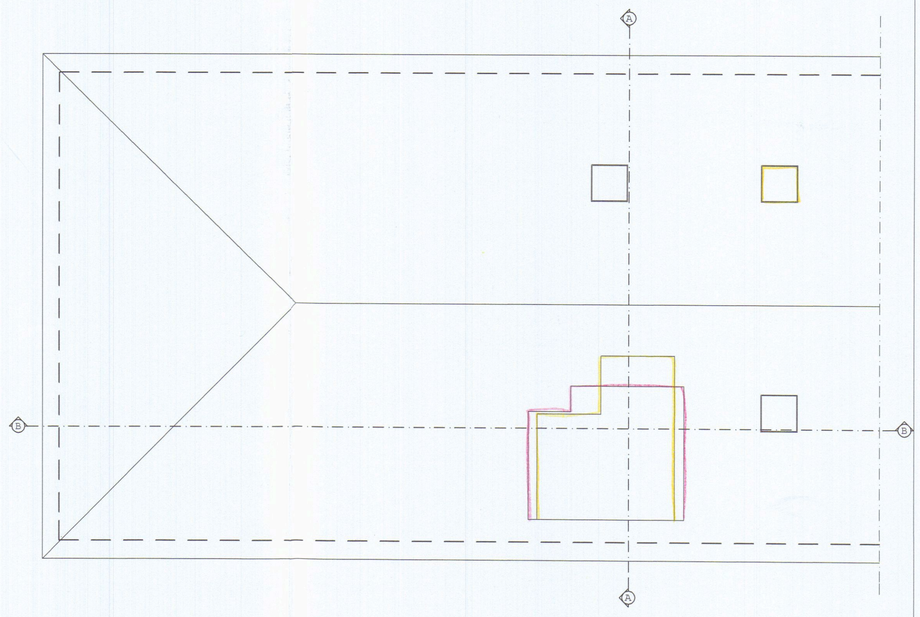

PIANTA COPERTURA

# COMUNE DI CARRARA

- Provincia di Massa Carrara -

VARIANTE 1 relativa a "Modifiche interne, realizzazione di foro scala, installazione lucernari e realizzazione di terrazza a tasca in edificio sito a Carrara (MS)"
Foglio 42, mapp. 123, sub. 11-16-20

Committente: Sig. Lorenzo Lorenzini

| PROGETTO DELLE STRUTTURE PORTANTI | TAV. 1 |
|---|---|
| PIANTE E SEZIONI | SCALA 1 : 50 |

Il committente

Il progettista
Arch. Carlo Giannotti


Ortonovo, li 14 APR 2005

REGIONE TOSCANA
Ufficio Regionale per la Tutela del Territorio
di Massa Carrara


Elaborato allegato alla denuncia presentata ai sensi della Legge 64/1974 e L.R. n. 88/1982.
Pratica S. n. 336

MURATURA PORTANTE SOTTOSTANTE L'IMPALCATO


## PIANTA PIANO TERZO

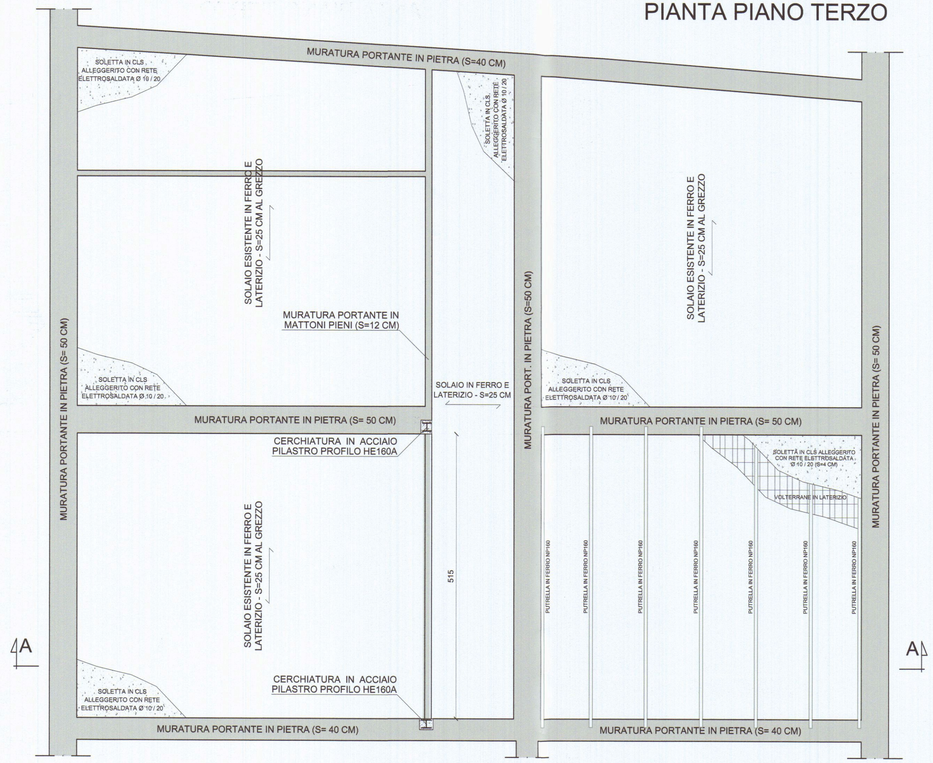



## PIANTA COPERTURA

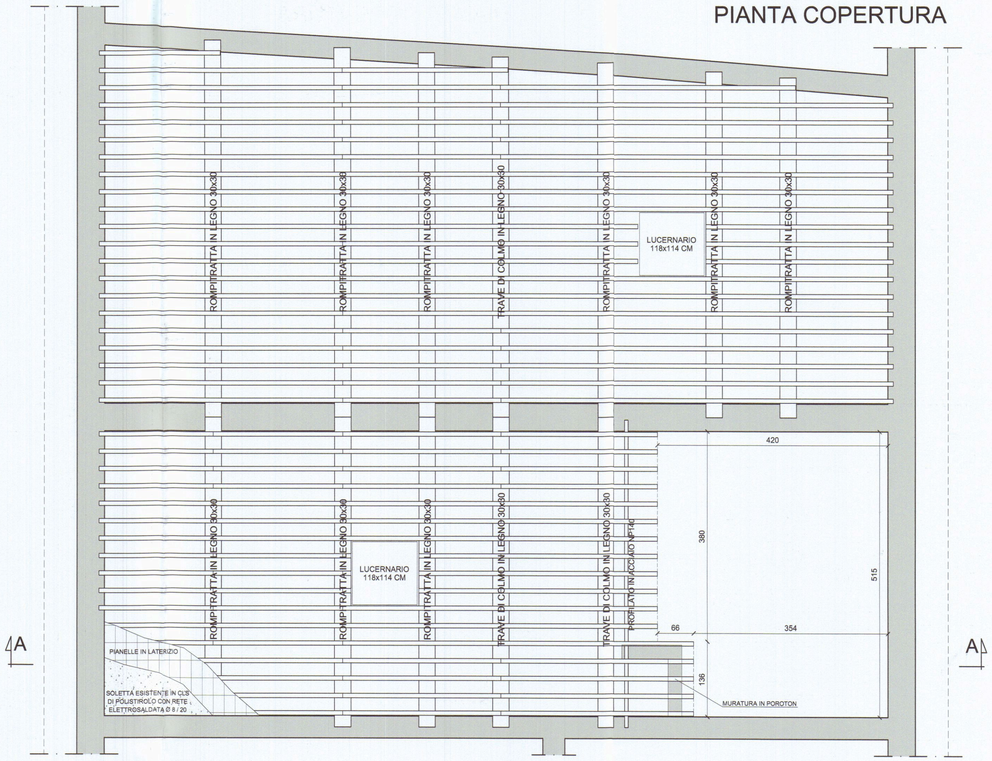


## PIANTA SOLAIO SOTTOTETTO

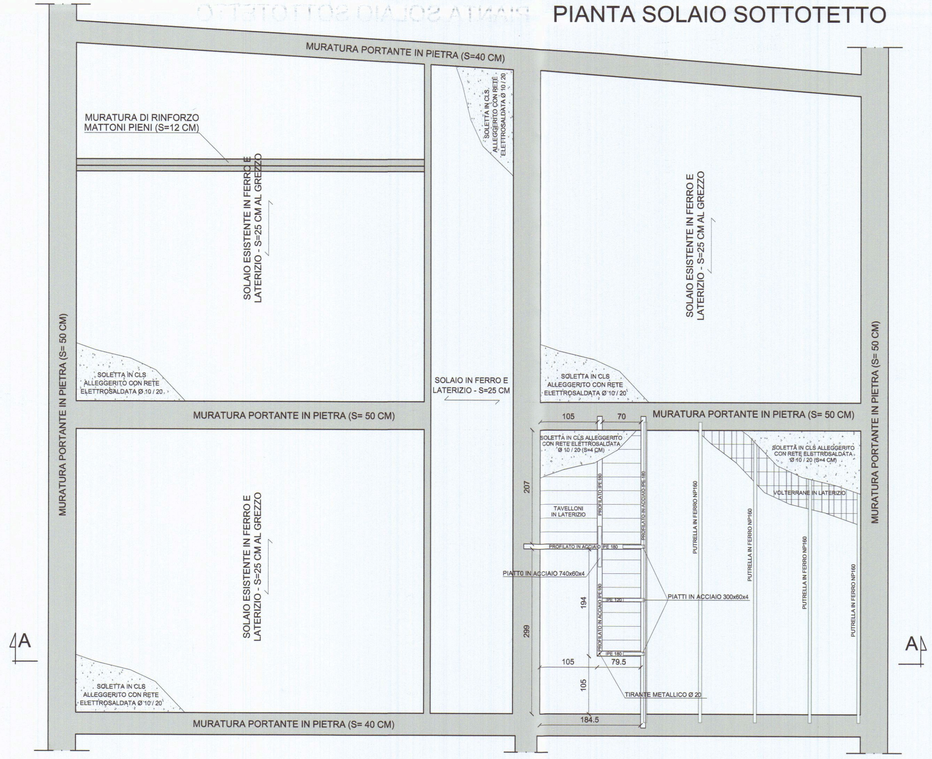


## SEZIONE A -A

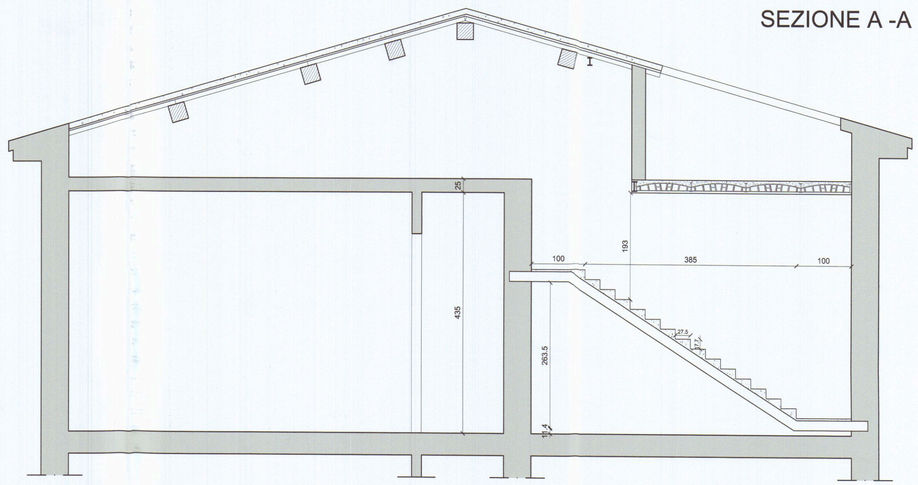

COMUNE DI CARRARA

- Provincia di Massa Carrara -

COPIA PER LA CONCESSIONE

VARIANTE 1 relativa a "Modifiche interne, realizzazione di foro scala, installazione lucernari e realizzazione di terrazza a tasca in edificio sito a Carrara (MS)"
Foglio 42, mapp. 123, sub. 11-16-20

Committente: Sig. Lorenzo Lorenzini

| PROGETTO DELLE STRUTTURE PORTANTI | TAV. 2 |
|---|---|
| PARTICOLARI ESECUTIVI | SCALE 1:20 - 1:10 |

Il committente

Il progettista
Arch. Carlo Giannotti


REGIONE TOSCANA
Ufficio Regionale per la Tutela del Territorio di Massa Carrara

Ortonovo, li 14 APR 2005


Elaborato allegato alla denuncia presentata ai sensi della Legge 64/1974 e L.R. n. 68/1982.
Pratica S.I. n. 336





CERCHIATURA A PIANO TERZO

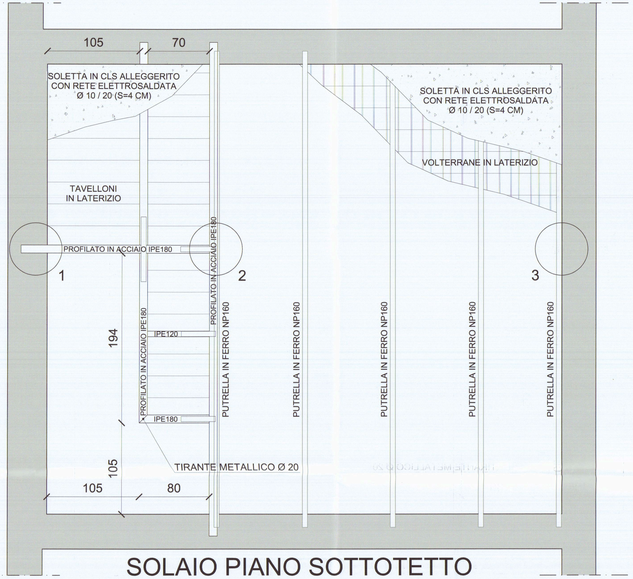



SOLAIO PIANO SOTTOTETTO

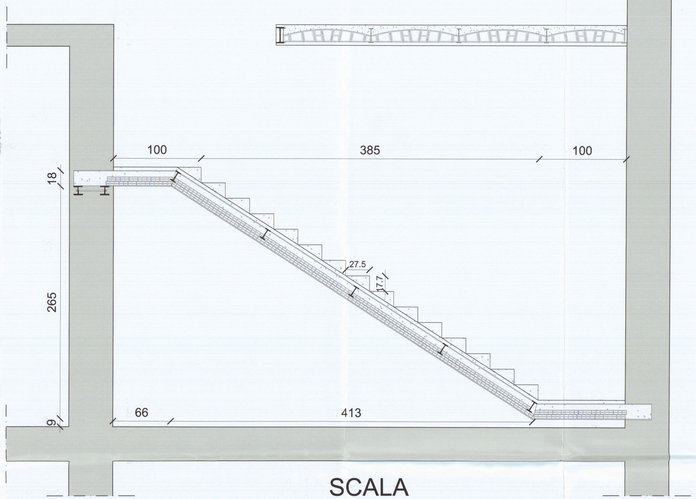



SCALA

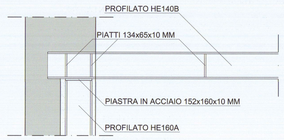



NODO MONTANTE-TRAVERSO

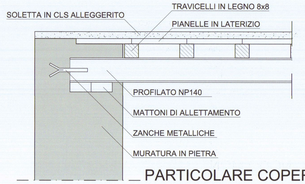


PARTICOLARE COPERTURA

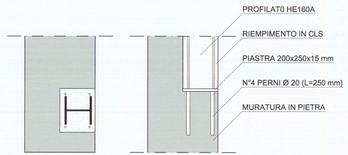


NODO AGGANCIO A TERRA

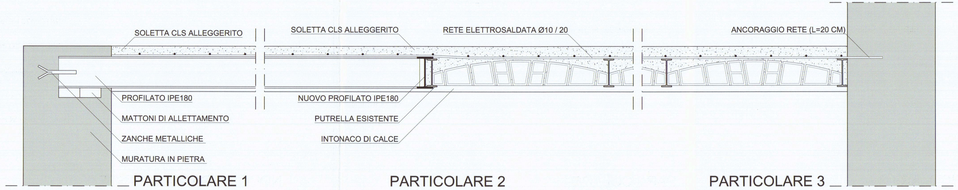


PARTICOLARE 1

PARTICOLARE 2

PARTICOLARE 3

