



PIANTA PIANO SOTTOTETTO

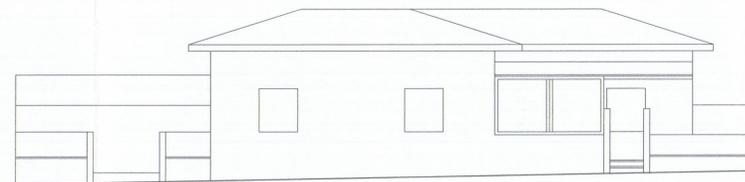


PROSPETTO SUD

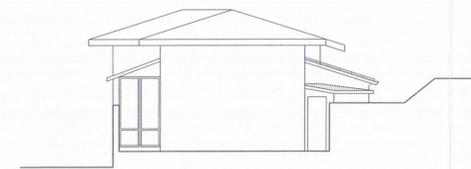


PROSPETTO EST




PROSPETTO NORD

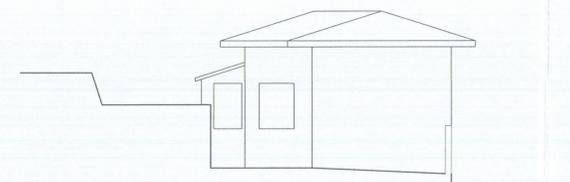


PROSPETTO OVEST

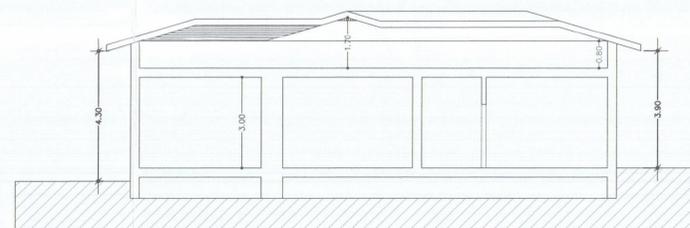


SEZIONE B-B1

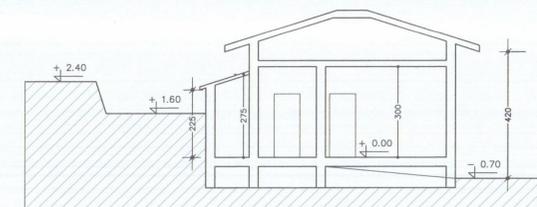


SEZIONE A-A1

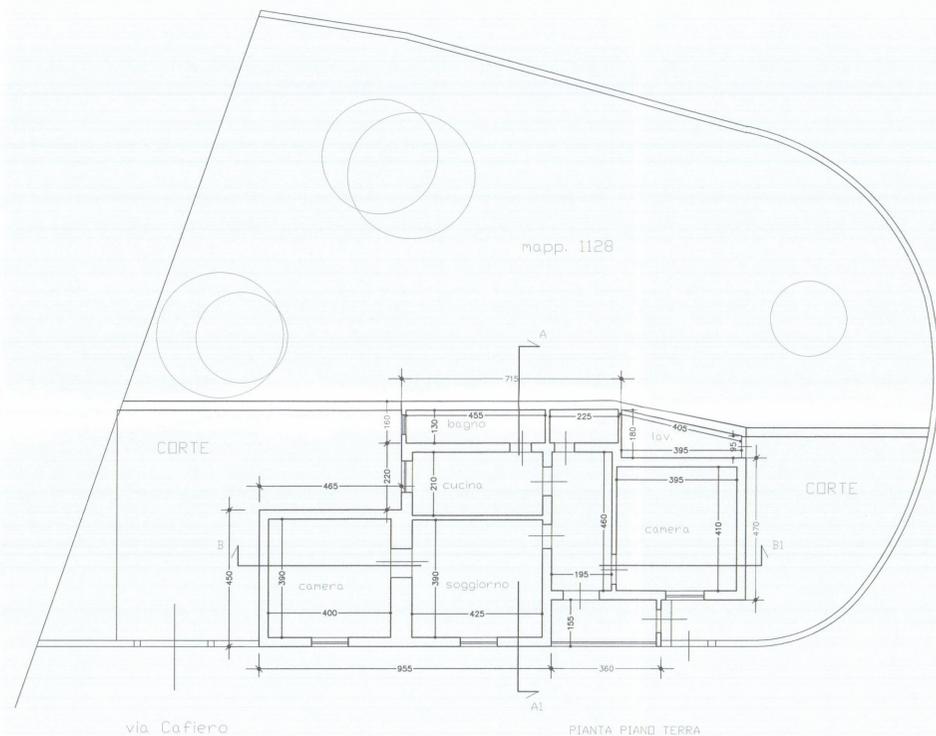

PIANTA PIANO TERRA

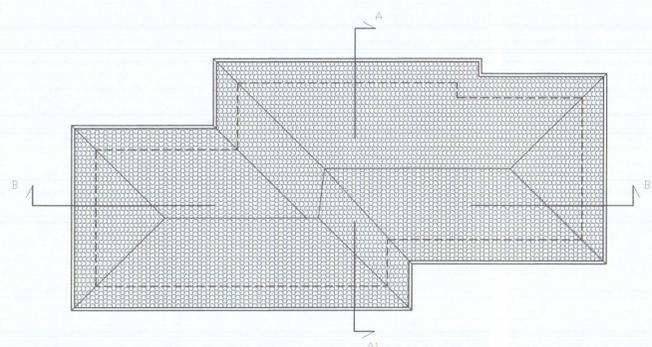

PIANTA DELLA COPERTURA

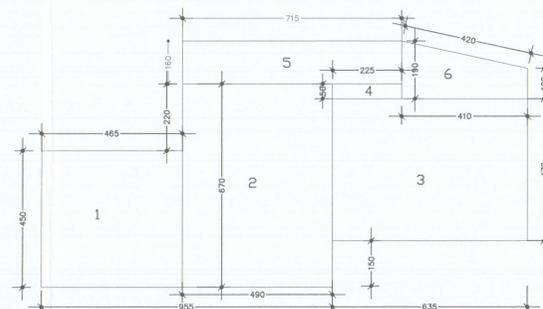

SCHEMA SUPERFICI E VOLUMI

	SUPERFICIE	H	VOLUME
1	4,65 m x 4,50 m	20,925 mq	4,30 89,90 mc
2	4,90 m x 6,70 m	32,830 mq	4,30 141,20 mc
3	6,35 m x 4,70 m	29,845 mq	4,30 128,35 mc
4	2,25 m x 0,50 m	1,125 mq	4,30 4,85 mc
5	7,15 m x 1,60 m	11,44 mq	2,50 28,60 mc
6	(1,90 m + 1,00 m) x 4,10 m	15,95 mq	2,50 14,90 mc
totali			102,075 mq 407,80 mc.



ESTRATTO DI MAPPA


STUDIO TECNICO Geom. RICCARDO DEL BIANCO  
Galleria D'Azeglio, 14 - Palazzo Uffici - Carrara - tel. / fax 0585776113

PROPRIETA': CRICCA SETTIMA - ZENI ELIO


OGGETTO: PROGETTO DI RISTRUTTURAZIONE

Comune: Carrara loc. Gragnana Via C. Cafiero n° 24 identificato catastalmente al fg 17 mappali 1859-1860

TAV. 1 - STATO ATTUALE  
PIANTE-PROSPETTI-SEZIONI  
Scala 1:100

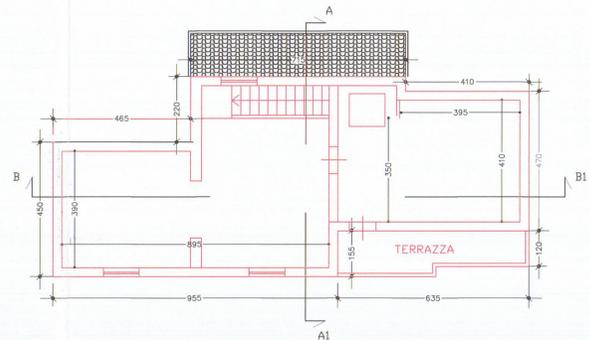


PIANTA PIANO SOTTOTETTO

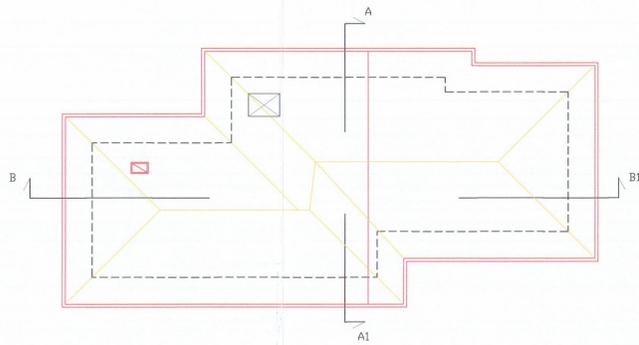


PIANTA DELLA COPERTURA




PROSPETTO SUD

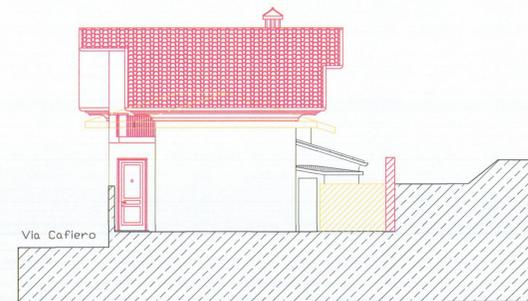


PROSPETTO EST

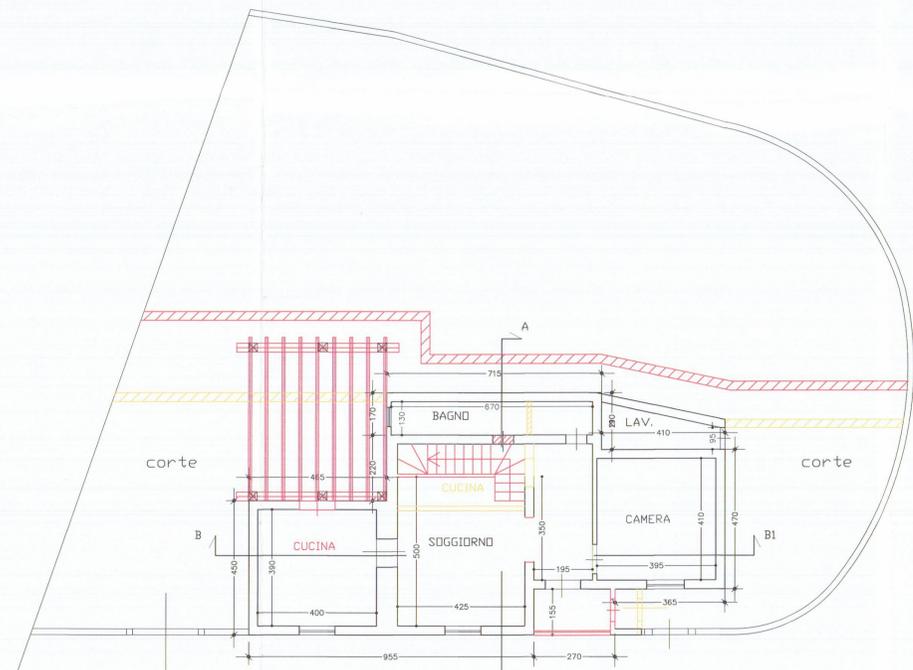


PIANTA PIANO TERRA

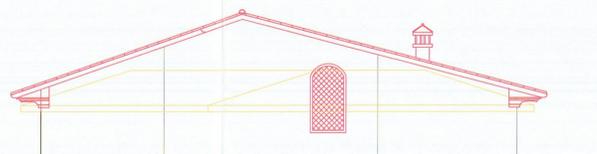


PROSPETTO NORD

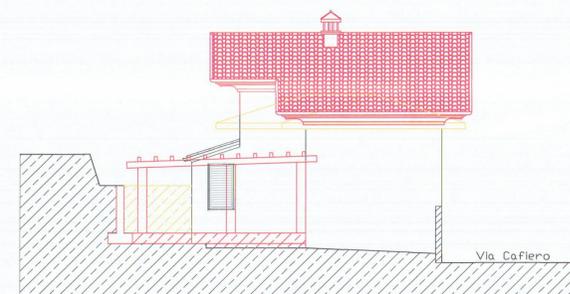

PROSPETTO OVEST

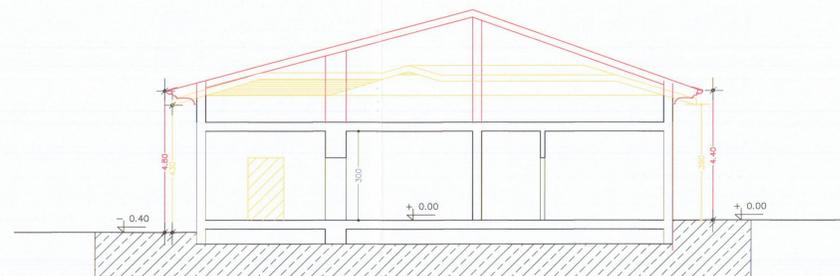

SEZIONE B-B1

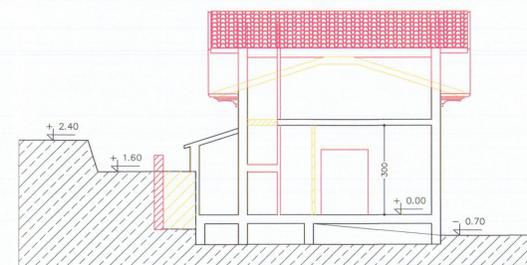

SEZIONE A - A1

COMUNE DI CARRARA  
11 DIC. 2009  
\*

COPIA PER IL COMUNE

REGIONE TOSCANA  
Ufficio Tecnico del Comune di Carrara  
PRATICA NUMERO 882

INGEGNERE RICCARDO DEL BIANCO  
CARRARA

RICCARDO DEL BIANCO  
INGEGNERE

STUDIO TECNICO Geom. RICCARDO DEL BIANCO  
Galleria D'Azeglio, 14 - Palazzo Uffici - Carrara - tel. / fax 0585776113

PROPRIETA' : CRICCA SETTIMA - ZENI ELIO

OGGETTO : PROGETTO DI RISTRUTTURAZIONE

Comune: Carrara loc. Gragnana Via C.Cafiero n° 24 identificato catastalmente al fg 17 mappali 1859-1860

TAV. 3 - STATO DI RAFFRONTO  
PIANTE-PROSPETTI-SEZIONI Scala 1:100

