


PROGETTO PER LA COSTRUZIONE DI UN FABBRICATO URBANO AD USO DI CIVILE ABITAZIONE, DA ERIGERSI IN VIA TRESANA di MARINA di CARERA

Pop. ~~Stg. ALBONI, PER ALBONI~~
FREDI
 COSTRUTTORI 2000 s.r.l.
 IL TECNICO
 TAV. n° 1

Scala 1:100


PIANTA PIANO SEMINTERRATO

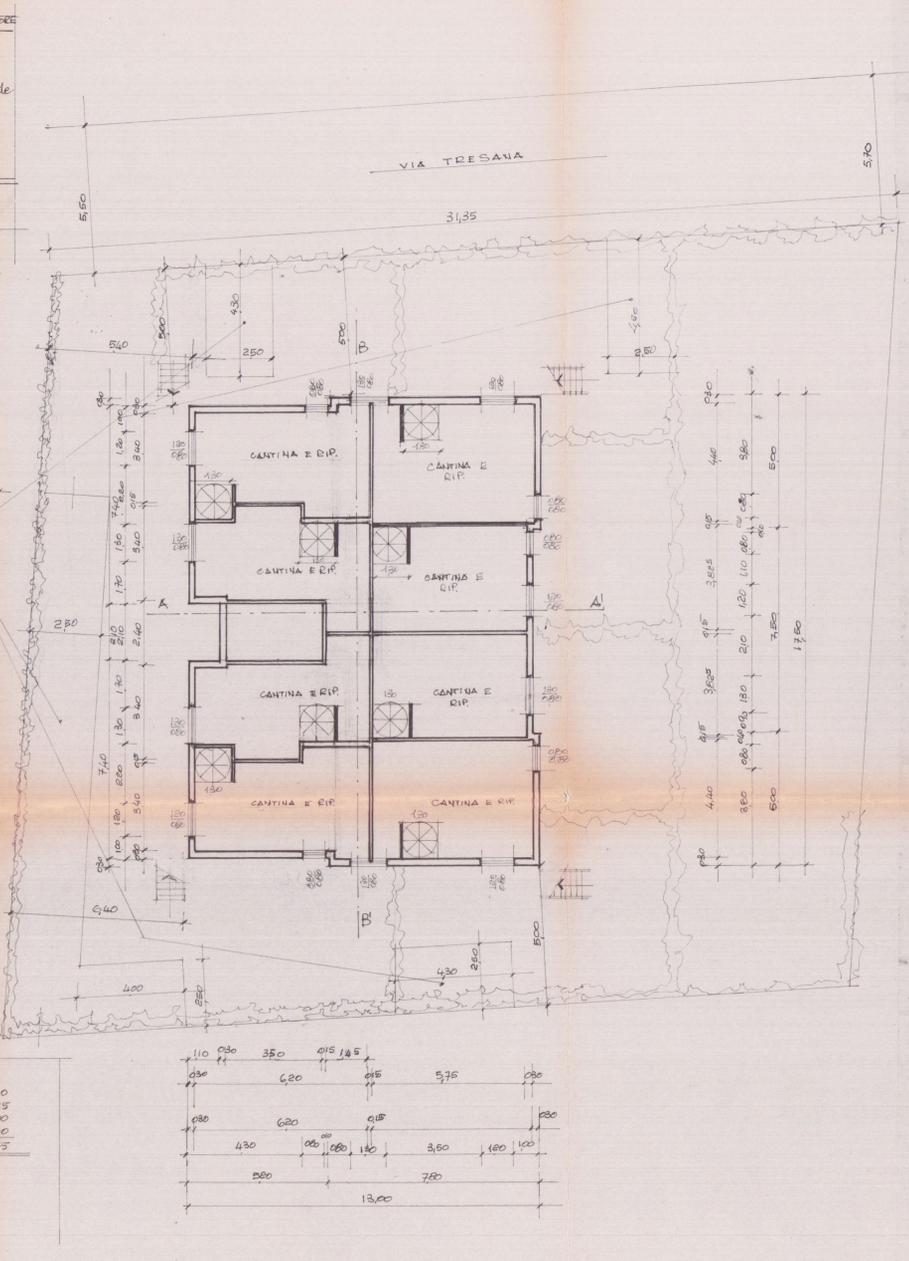


DESTINAZIONE DI PIANO REGOLARE
 Edilizia F -
 Altezza max m. 7,5
 distacchi dai confini e dalle strade m. 5
 Superficie minima coperta mq. 100 e max mq. 220
 Superficie coperta 1/4 del lotto

A


PIANTA PIANO RIALZATO

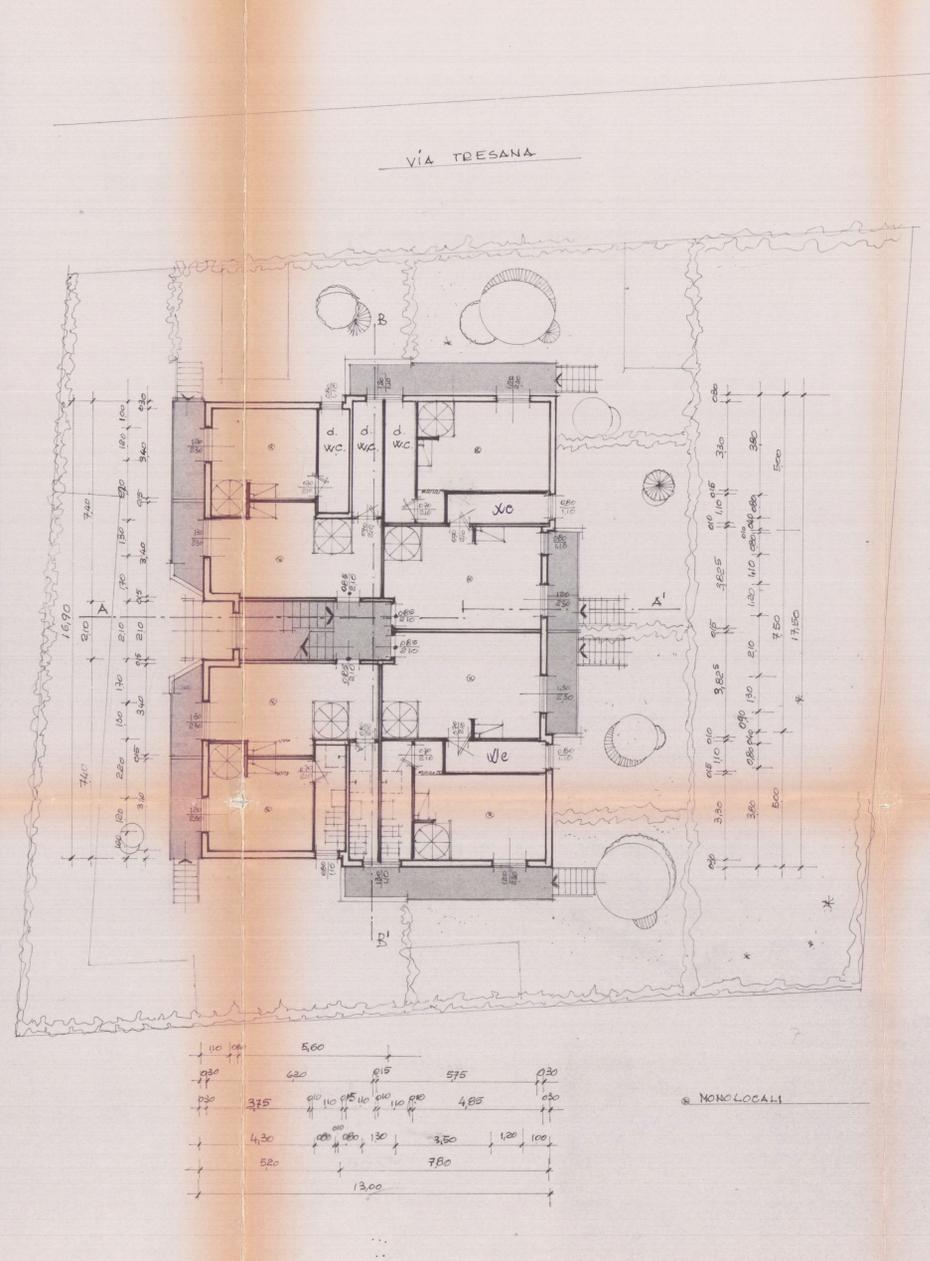

PIANTA PIANO PRIMO

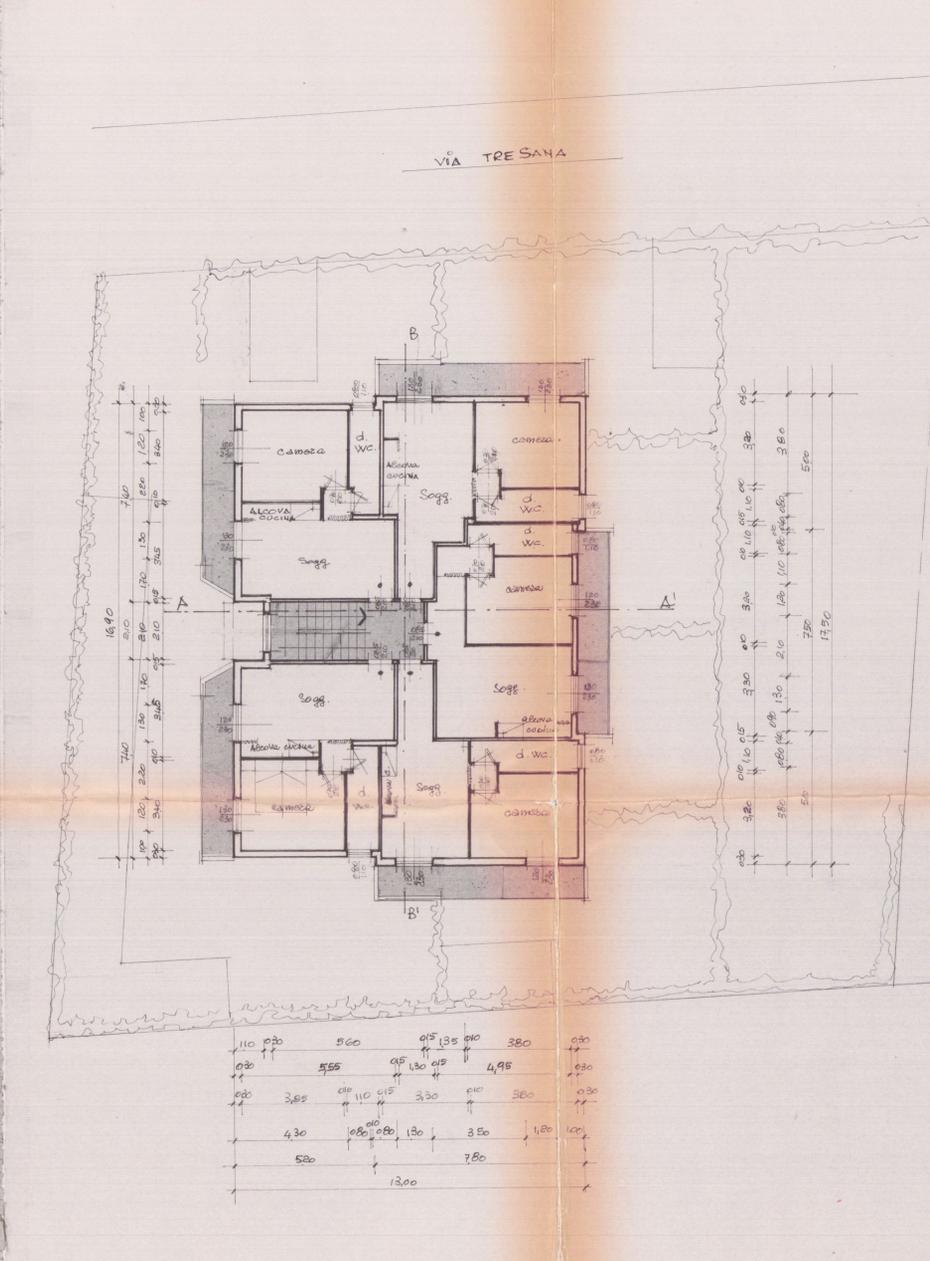

PIANTA COPERTURA

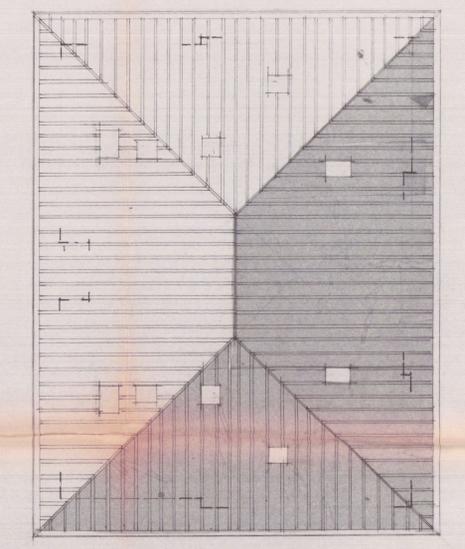


STRALCIO PLANIMETRICO IN SCALA 1:2000
 COMUNE DI CARERA - Fog. 78 - mapp. 491

REGIONE TOSCANA
 Dipartimento Assetto del Territorio
 VISTO: in relazione alla delibera della Giunta Provinciale n° 15381 del 17.12.79
 riguardante il nulla osta ai sensi della legge n° 1497 del 29.6.1939.

APPROVATO 18 MAR. 1980
 CONTROLLATO



SVILUPPO IN SCALA 1:500

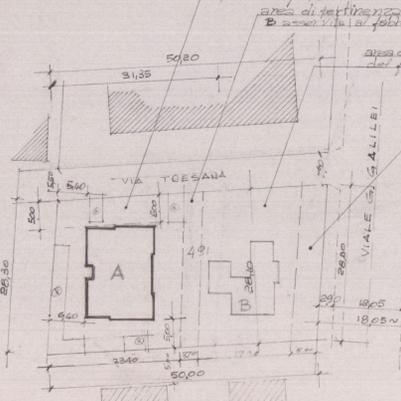

Ex 219
 Edilizia F
 Faccia di ripetto

AREE DI PARCHEGGIO

area di esclusiva pertinenza del fabbricato A di mq. 77,76
 area di pertinenza del fabbricato B di mq. 11,15
 area di esclusiva pertinenza del fabbricato B di mq. 36,00
 area di ripetto mq. 14,00

Area di esclusiva pertinenza del fabbricato A di mq. 77,76
 Area di pertinenza del fabbricato B di mq. 11,15
 Area di esclusiva pertinenza del fabbricato B di mq. 36,00
 Area di ripetto mq. 14,00
 Totale mq. 92,75

MONOCALATI

110	500	915	910	380	930
930	620	915	575	930	930
930	375	910	910	485	930
430	910	130	350	120	100
520	780				
	1300				

110	500	915	910	380	930
930	555	915	130	495	930
930	385	910	915	330	910
430	910	130	350	120	100
520	780				
	1300				