Studio Tecnico Professionale

Geometra – Ivano SQUASSONI – 26 OTT. 1995

Tel. 0585 - 632619 Via Fiorillo, 9/bis – 54036 – MARINA DI CARRARA

TAVOLA 1

Committente: SIG. PUCCIARELLI ALDO

Dati tav. PLANIMETRIE PIANTE

oggetto: 3ª SOLUZIONE AL PROGETTO PER FABBRICATO DI CIVILE ABITAZIONE SITO IN M. DI CARRARA VIA BASSAGRANDE

Dati catastali: F. 96 M. 234 - 876 - 877

varie:

Scala: 1:100

COMUNE DI CARRARA
SETT. URBANISTICA
Approvato dal Sindaco con atto di data odierna
n° 366 del 14.12.95
n° 25 - 2278 del 12

Il Funz. Tecnico
Mel Geom. Pierluigi

RAPPORTO DI ILLUMINAZIONE

DENOMINAZIONE D'USO	SUPERFICIE VANO	SUPERFICIE FINESTRATA	PERCENTUALE
SOGGIORNO PRANZO	MQ. 24.52	4.35	1/8
CUCINA	" 14.00	2.10	1/4
CAMERA	" 12.95	2.10	1/6
CAMERA	" 14.90	2.10	1/7
BAGNO	" 7.21	0.96	1/8
W.C.	" 4.20	0.80	1/6

SCHEMA SUPERFICIE E VOLUME

SEMINTERRATO

① 10.28 X 5.70 = MQ. 58.42 X H. 1.70 = MC. 99.30
SUPERFICIE = MQ. 58.42 VOLUME = MC. 99.30

PIANO TERRA

② 5.05 X 3.10 = MQ. 15.65
6.05 X 3.30 = MQ. 20.00 = 47.11 X H. 3.50 = MC. 166.98
③ 5.60 X 5.60 = MQ. 31.36 X H. 3.50 = MC. 109.76
④ 10.25 X 5.70 = MQ. 58.42 X H. 3.50 = MC. 204.47
SUPERFICIE = MQ. 137.49 VOLUME = MC. 481.21

PORTICO
⑤ 5.10 X 1.80 = MQ. 9.18 X H. 3.00 = MC. 99.30
5.20 X 4.60 = " 23.92
33.10

SUPERFICIE PARCHEGGIO MQ. 60

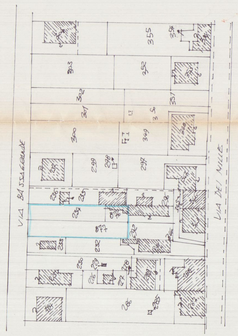

PLANIMETRIA CATASTALE, SCALA 1:1000

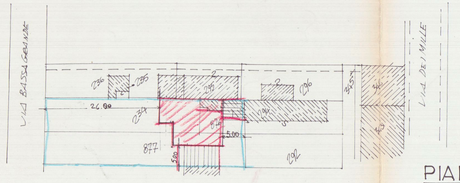

SVILUPPO SCALA 1:500

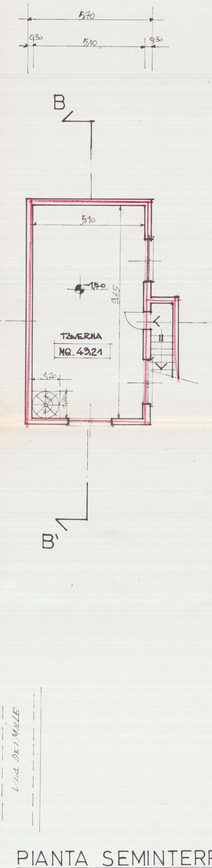

PIANTA SEMINTERRATO

LOTTO DI TERRENO A DISPOSIZIONE

FOGLIO 96 MAPP. 877 MQ. 343
" " 876 " 77
" " 234 " 280

TOTALE SUPERFICIE MQ. 700

P.R.G. ZONA EDILIZIA "F"

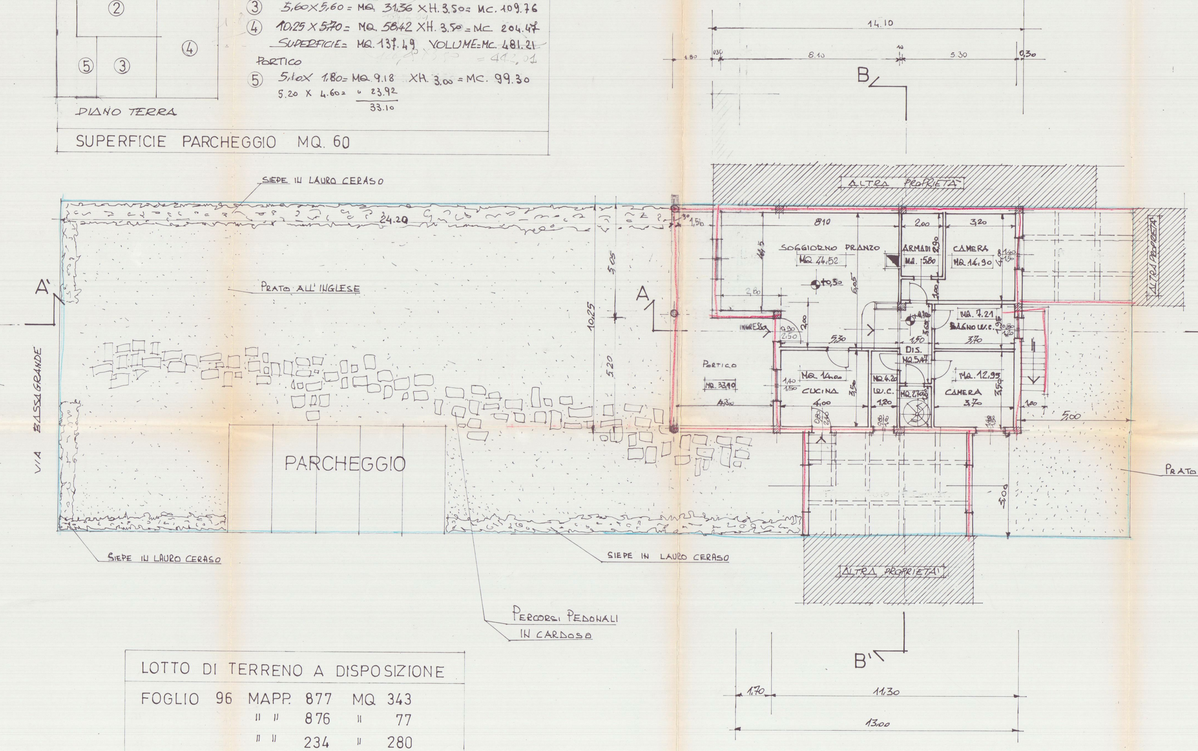

PIANTA PIANO TERRA

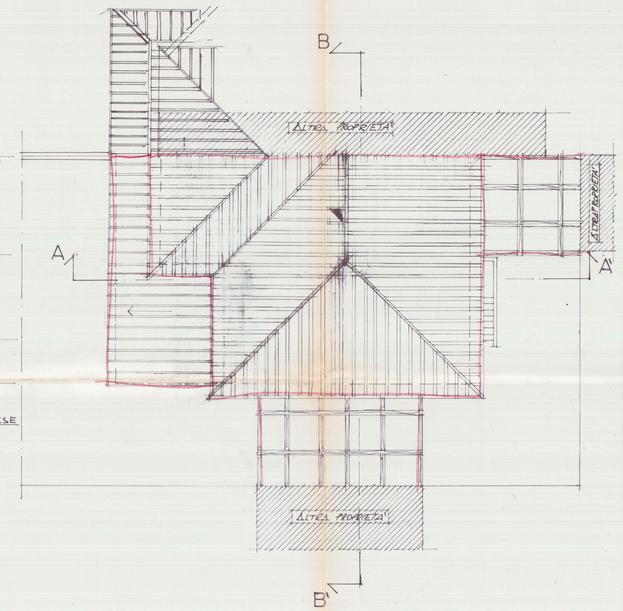

COPERTURA

STP	Studio Tecnico Professionale	26 OTT 1995
Geometra – Ivano SQUASSONI –		
Tel. 0585 -632615 Via Fiorillo,9/bis – 54036 – MARINA DI CARRARA –		
TAVOLA 2	Committente: SIG. PUCCIARELLI ALDO	
Dati rav. PROSPETTI SEZIONI	Oggetto: 3a SOLUZIONE AL PROGETTO PER FABBRICATO DI CIVILE ABITAZIONE SITO IN M. DI CARRARA VIA BASSAGRANDE varie:	Dati Catastali F. 96 M. 284 876 - 877 scala: 1:100

ALTRA PROPRIETA'

FINESTRE IN ALLUMINIO ELETTROVERNICIATE

MANTO DI COPERTURA INTEGOLE LATERIZIE TIPO' MARSIGLIESI

CANALE DI RAME

STIPITI DI MARMO

PERSIANE DI LEGNO

INTONACO AL CIVILE

COMUNE DI CARRARA
SETT. URBANISTICA
Approvato dal Sindaco alle condizioni indicate Concessione Edilizia n° 366 del 18.12.95
elab. grafico n° 2 Tav. n° 2/2
Il Funz. Tecnico
Mel Geom. Pierluigi

PROSPETTO NORD

MANTO DI COPERTURA INTEGOLE LATERIZIE TIPO "MARSIGLIESI"

ALBERI DI ULIVO

CANALE DI RAME

STIPITI DI MARMO

FINESTRE IN ALLUMINIO E LETTROVERNICIATO

PERSIANE DI LEGNO

INTONACO AL CIVILE

PROSPETTO SUD

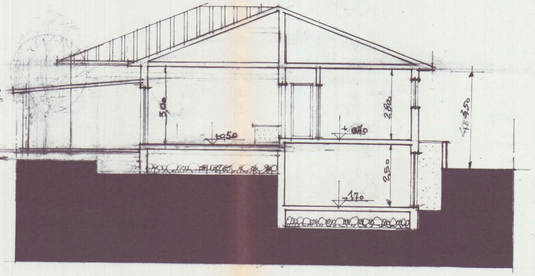

SEZIONE A A'

FINESTRE IN ALLUMINIO ELETTROVERNICIATO

MANTO DI COPERTURA IN TEGOLE LATERIZIE TIPO" MARSIGLIESI

ALBERI DI ULIVO

CANALE DI RAME

STIPITI DI MARMO

PERSIANE DI LEGNO

INTONACO AL CIVILE

PROSPETTO OVEST

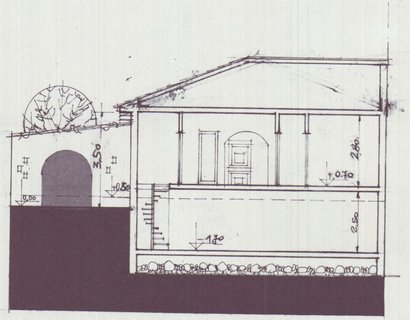

SEZIONE B B'

RAPPORTO DI ILLUMINAZIONE

DENOMINAZIONE D'USO	SUPERFICIE VANO	SUPERFICIE FINESTRATA	PERCENTUALE
SOGGIORNO - PRANZO	MQ. 38,36	MQ. 4,95	1/8
CUCINA	" 14,00	" 4,10	1/4
CAMERA	" 12,95	" 2,10	1/6
CAMERA	" 14,90	" 2,10	1/7
BAGNO	" 7,21	" 0,96	1/8
W.C.	" 4,20	" 0,80	1/6

SCHEMA SUPERFICIE E VOLUME

SEMINTERRATO

① 10,25 X 5,70 = MQ. 58,42 X H. 1,50 = MC. 87,63
SUPERFICIE = MQ. 58,42 VOLUME = MC. 87,63

② 14,30 X 4,65 = MQ. 53,36 X H. 3,80 = MC. 128,37
③ 5,60 X 5,60 = MQ. 31,36 X H. 3,80 = MC. 119,16
④ 10,25 X 5,70 = MQ. 58,42 X H. 4,30 = MC. 251,20
SUPERFICIE = MQ. 123,72 VOLUME = MC. 499,33

PORTICO
⑤ 5,60 X 1,70 = MQ. 9,52 X H. 3,80 = MC. 36,17

PIANO TERRA

SUPERFICIE PARCHEGGIO MQ. 60.

SOSPESO

Studio Tecnico Professionale		
Geometra - Ivano SQUASSONI -	27 LUG 1995	
Tel. 0585 -632615 Via Fiorillo, 9/bis - 54036 - MARINA DI CARRARA		
TAVOLA 1	Committente: Sig. PUCCIARELLI ALDO	
Dati tav. PLANIMETRIE PIANTE	Oggetto: 3a SOLUZIONE AL PROGETTO PER FABBRICATO DI CIVILE ABITAZIONE SITO IN M. DI CARRARA VIA BASSA GRANDE	Dati Catastali F. 96 M. 234 - 876 877
	varie:	scala: 1:100

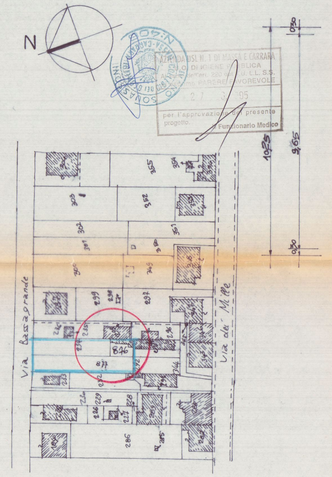

PLANIMETRIA CATASTALE SCALA 1:1000
FOGLIO 96 MAPP. 234.876.877

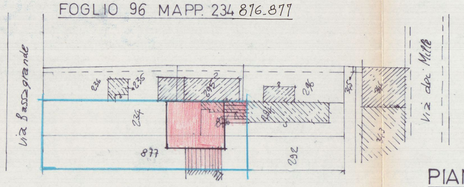

SVILUPPO SCALA 1:500

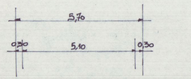

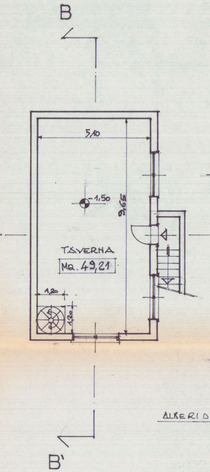

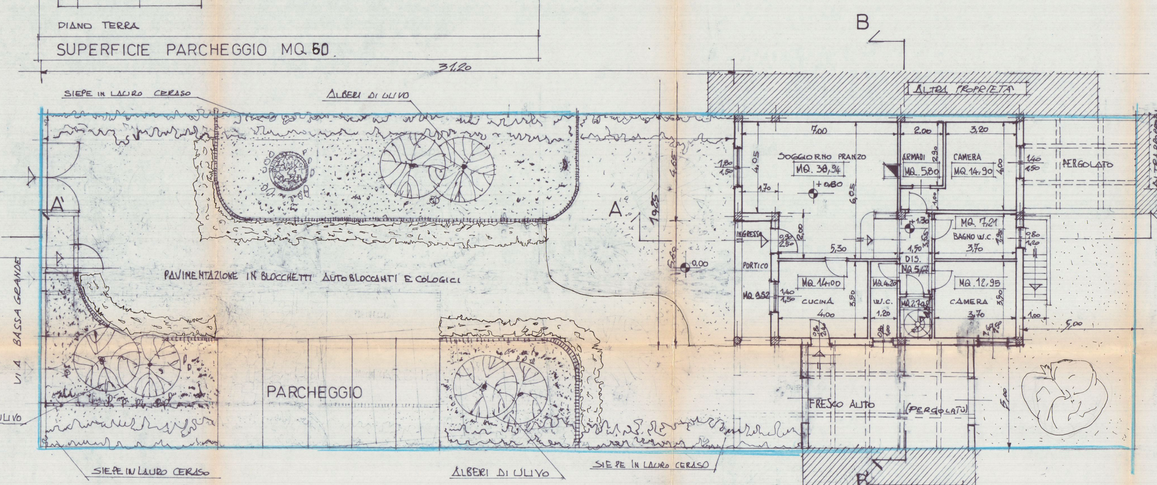

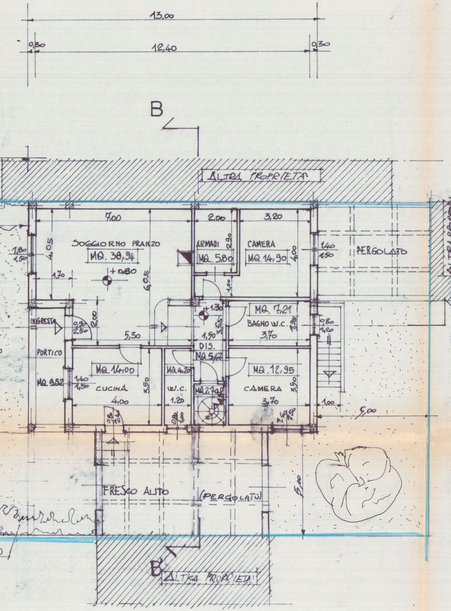

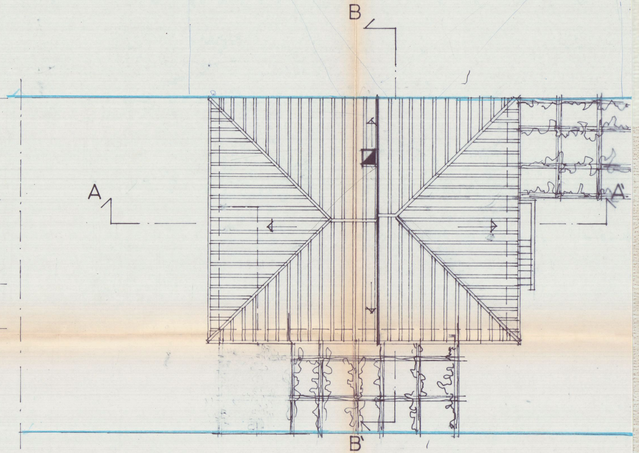

LOTTO DI TERRENO A DISPOSIZIONE	
FOGLIO 96 MAPP. 877	MQ 343
" " 876	" 77
" " 234	" 280
TOTALE SUPERFICIE	MQ 700
P.R.G. ZONA EDILIZIA "F"	

PIANTA SEMINTERRATO

PIANTA PIANO TERRA

COPERTURA

Studio Tecnico Professionale

Geometra Ivano SQUASSONI

Tel. 0585 -052615 Via Fiorillo,9/bis - 54036 - MARINA DI CARRARA

TAVOLA 1

Committente: Sig. PUCCARELLI ALDO

Oggetto: 3a SOLUZIONE AL PROGETTO PER RISBOCCATO DI CIVILE ABITAZIONE SITO IN M. DI CARRARA VIA DEI MILLE

Data presentaz. F. 15% M. 25% PARTE 75% DIRET.

Data: NOV. 94

Sez. Loc. MARINA DI MASSA

scala: 1:100

SOSPESO

STRALCIO PLANIMETRICO CONFORME ALLA MAPPA SCALA 1:500

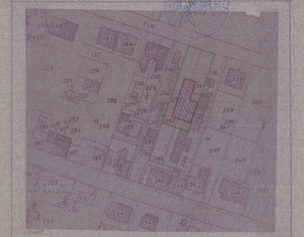

PLANIMETRIA SCALA 1:500

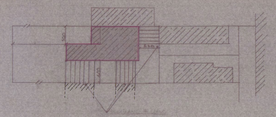

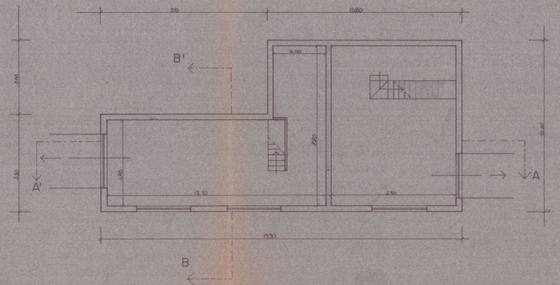

PIANTA PIANO SEMINTERRATO

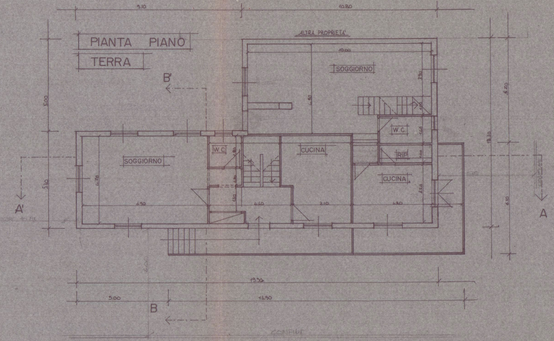

PIANTA PIANO TERRA

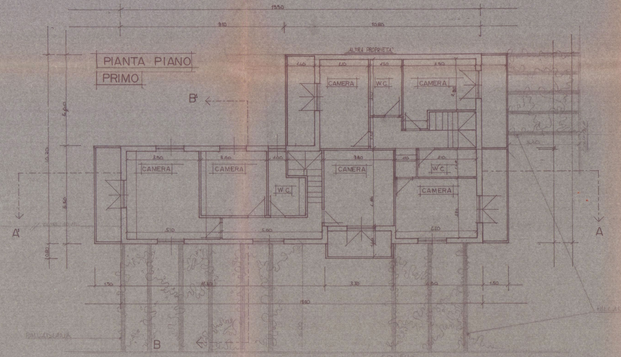

PIANTA PIANO PRIMO

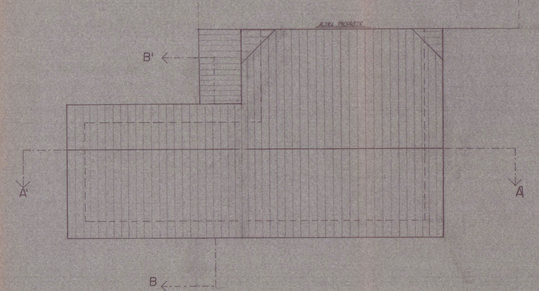

PIANTA COPERTURA

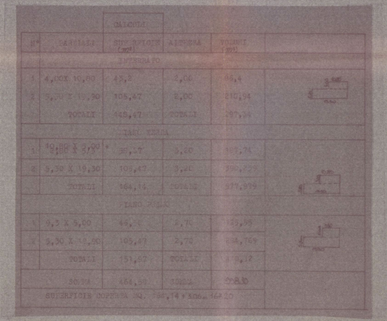

SLP	Studio Tecnico Professionale	
Committente: - Ivano SUGASSORI -		
tel. 0585 -632515	Via Fiorille,8/bis - 54036 - MARINA DI CARRARA -	
ELABORATO 2	Committente: Sig. SUZZARELLI ALDO	
Data lav. - PROGETTO E IZIONE	Oggetto: Sig. SOLUZIONE AL PROGETTO PER RISBERCATO DI CIVILE ABITAZIONE SITO IN M. DI CARRARA VIA DEI MILLE	Dati catastali: F.106 N. 264 Sub. PARTE ESAU. PARTE
data: FEB. 96	varie:	mod.: F00

SOSPESO

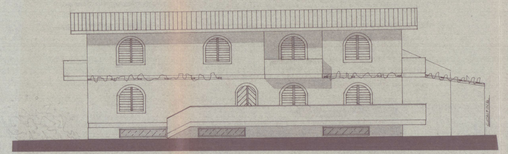

PROSPETTO OVEST

PROSPETTO NORD

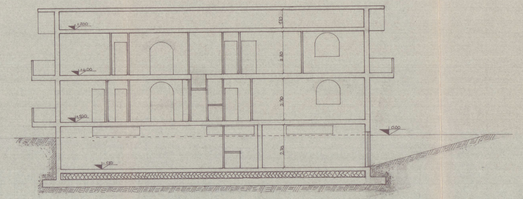

SEZIONE A-A'

PROSPETTO EST

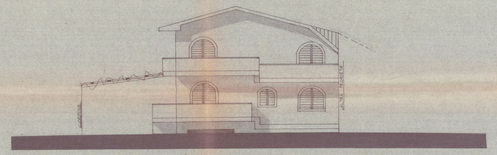

PROSPETTO SUD

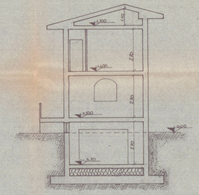

SEZIONE BB'

Studio Tecnico Professionale	
Geometra - Ivano SQUASSONI -	27 LUG 1995
Tel. 0585 -632615 Via Fiorillo,9/bis - 54036 - MARINA DI CARRARA -	
TAVOLA 2	Committente: SIG. PUCCIARELLI ALDO
Dati tav. PROSPETTI SEZIONI	Oggetto: 3a SOLUZIONE AL PROGETTO PER FABBRICATO DI CIVILE ABITAZIONE SITO IN M. DI CARRARA VIA BASSAGRANDE varie:
	Dati Catastali F. 96 M. 284 876 - 877 scala: 1:100

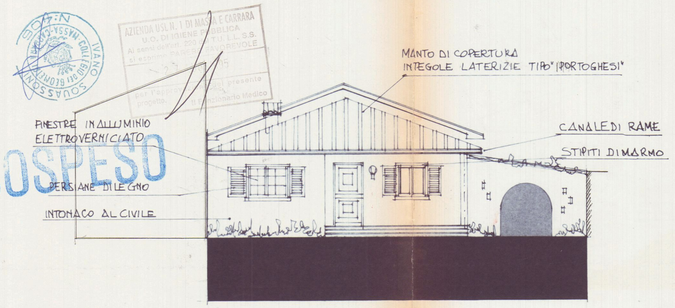

PROSPETTO NORD

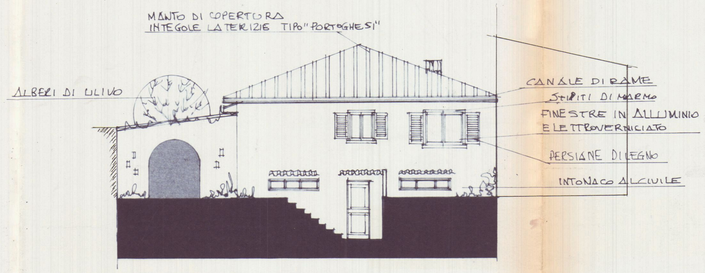

PROSPETTO SUD

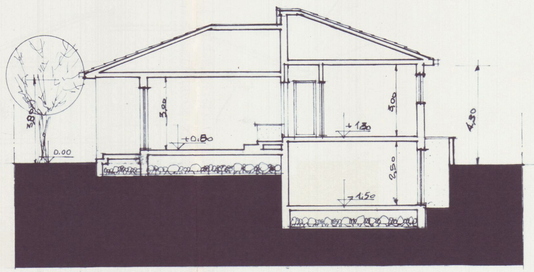

SEZIONE A A'

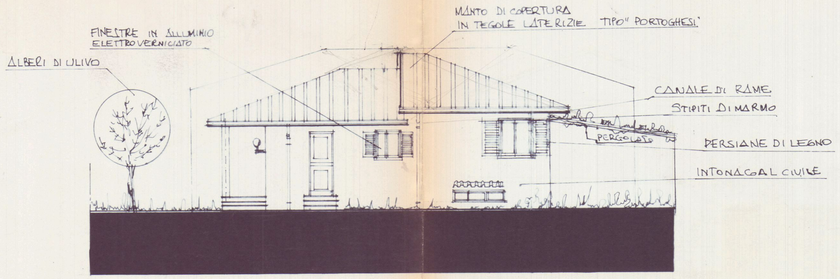

PROSPETTO OVEST

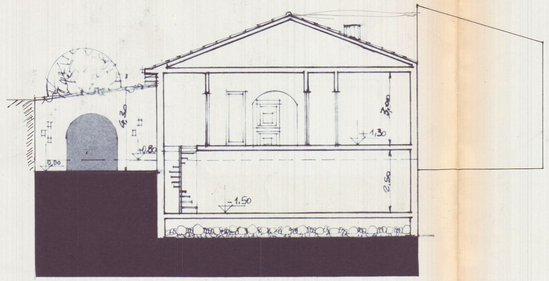

SEZIONE B B'