PROGETTO

PER LA RISTRUTTURAZIONE DEL FABBRI-
CATO SITO IN LOCALITA' FOSSOLA
VIA MILAZZO N° 9
DI PROPRIETA' OSMALL

PROVINCIA DI CATANIA
14 FEB. 2007

TAVOLA N° 1

STATO ATTUALE
PIANTE, PROSPETTI, SEZIONI

SCALA 1:200

Stralcio scala 1:500

PIANO TERRA

PIANO PRIMO

TABELLA DELLE SUPERFICI A.U. (DI CALCOLO)					
PIANO		DESTINAZIONE	SUPERFICI	ALTEZZE	VOLUMI
Terra	S	Vano n.1	63 mq	3,00	189 mc
		Portico n.2	12 mq	3,00	36 mc
primo	S	Vano n.3	63 mq	3,00	189 mc

Pianta Piano Terra

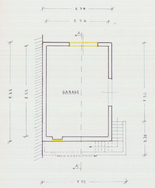

Pianta Primo Piano

Pianta sulla copertura

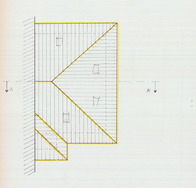

Sezione A-A

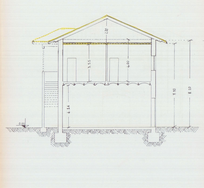

Prospetto Sud

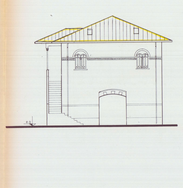

Prospetto Ovest

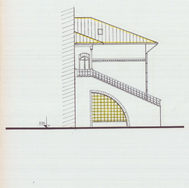

Prospetto Est

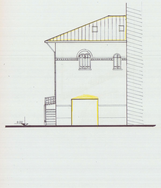

Proposta Condonabile di legge - Sezione A-A

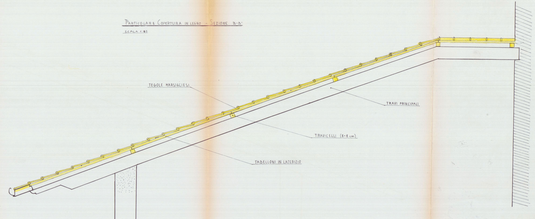

VISTO per la Ditta N° 14
Si dichiara che il presente elaborato è conforme agli originali depositati presso questo Ufficio
Catania, 14 FEB. 2007

PROGETTO

PER LA RISTRUTTURAZIONE DI FABBRICATO

SITO IN LOCALITA' POGGOLA, VIA BIZZETO

N° 9

DI PROPRIETA' **GEMALL** SRL

TAVOLA N° **2** DI PROGETTO

PIANTE, PROSPETTI, SEZIONI

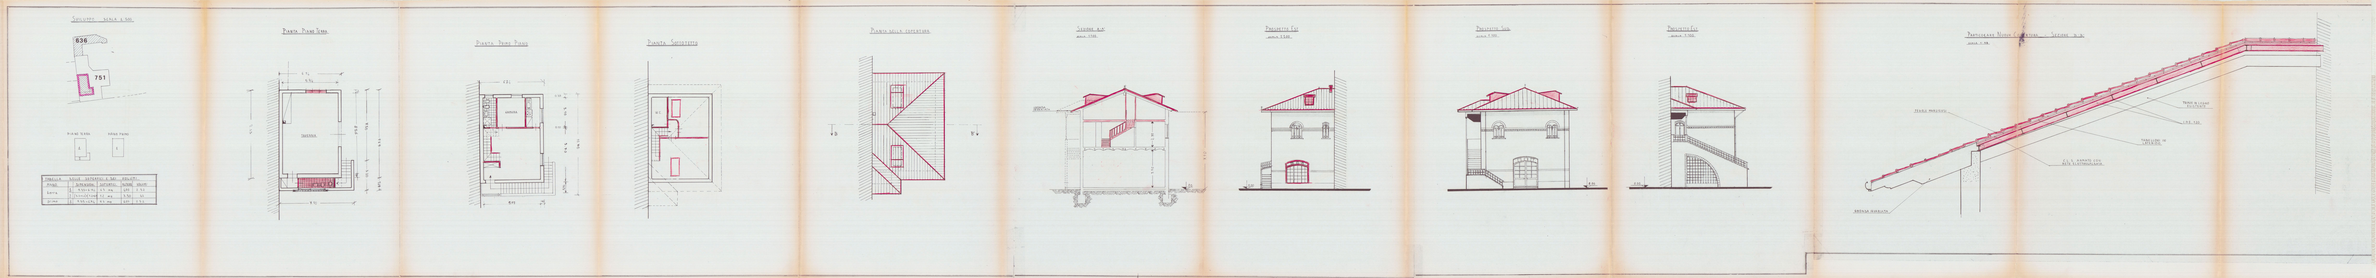

APPROVATO

COMUNE DI CASSINA

PROGETTO

PER LA RISTRUTTURAZIONE DEL FABBRICATO SITO IN LOCALITA' FOSSOLA
VIA MILAZZO N° 9
DI PROPRIETA' GEMALL srl

TAVOLA N° 1 — STATO ATTUALE
PIANTE, PROSPETTI, SEZIONI

Stralcio Mappa Catast.

PIANO TERRA

PIANO PRIMO

TABELLA DELLE SUPERFICI DEI LOCALI					
PIANO		DESTINAZIONE	CATASTALE	RAPPORT.	SUPERF. UTILE
TERRA	1	GARAGGIO	19,00 mq	1,00	19,00 mq
	2	DISIMPEGNO	12,00 mq	1,00	12,00 mq
PRIMO	3	SOGGIORNO	43,00 mq	0,80	34,40 mq

Pianta Piano Terra

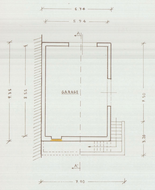

Pianta Primo Piano

Pianta Sulla Copertura

Sezione A-A

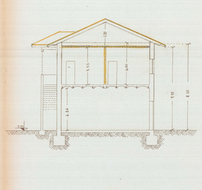

Prospetto Sud

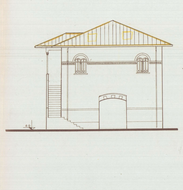

Prospetto Ovest

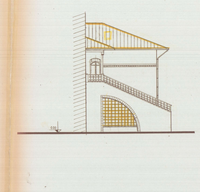

Prospetto Est

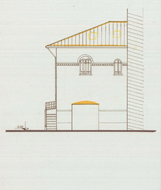

Particolare Costruttivo Sezione A-A

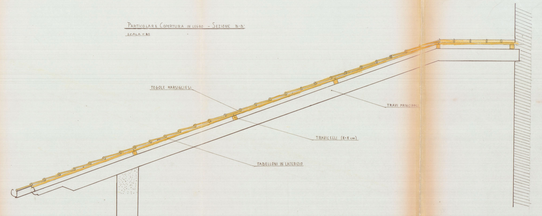

Città
Fossola
APPROVATO
PROGETTO
PER LA RISTRUTTURAZIONE DEL FABBRICATO
SITO IN LOCALITA' FOSSOLA, VIA BIZZOZZERO
N° 9
DI PROPRIETA' GEMALL SRL
Tav. 2 DI PROGETTO
PIANTE PROSPETTI SEZIONI

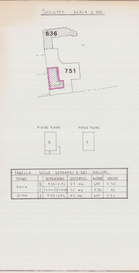
SVILUPPO SCALA 1:500
636
751
PIANO TERRA
PIANO PRIMO
TABELLA SUPERFICI DI MQ. 1/100
PIANI
SUPERFICIE UTILE
SUPERFICIE ACCESSORI
TOTALE
TERRA
PRIMO
TOTALI

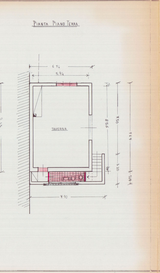
PIANTA PIANO TERRA
SOGGIORNO
CUCINA
PIANTA PIANO PRIMO
CAMERA
CAMERA
CAMERA MATRIM.
PIANTA SOTTOTETTO
DEP.
LAVANDERIA
LAVANDERIA

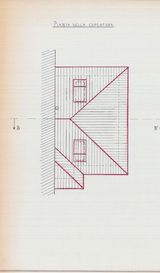
PIANTA DELLA COPERTURA
A
B
A'
B'

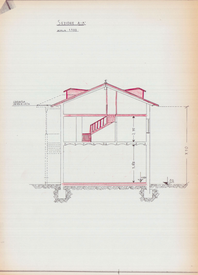
SEZIONE A-A'
scala 1:100

PROSPETTO EST
scala 1:100

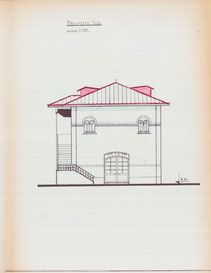
PROSPETTO SUD
scala 1:100

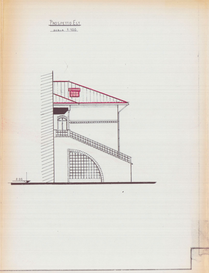
PROSPETTO OVEST
scala 1:100

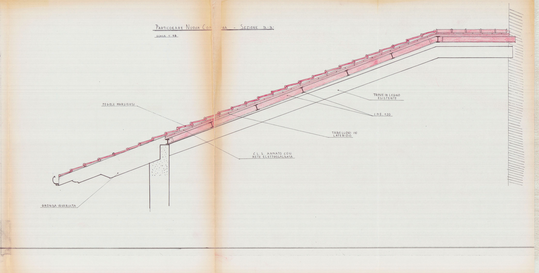
PROSPETTO NORD - EST
scala 1:100
SEZIONE A-A'
scala 1:100
TRAVE IN LEGNO
ESISTENTE
C.A.V. ESISTENTE
TRAVETTI IN
LEGNO
C.A.V. ESISTENTE
DA RISTRUTTURARE

PROGETTO

PER LA RISTRUTTURAZIONE DEL FABBRI.
CATS SITUATA LOCALITA' FOSSOLA
VIA MILANO N.9
DI PROPRIETA' VOEMALL s.r.l

TAVOLA N.° 1 — STATO ATTUALE
PIANTE, PROSPETTI, SEZIONI

SCALA 1:500

PIANO TERRA

PIANO PRIMO

TABELLA DELLE SUPERFICI DEI PIANI					
PIANI	RISPETTIVI	ANTERIORI	TOTALI	DELTA	
Terra	8.93 x 6.74	63 mq	4,90	0,53 mc.	
	3.70 x 1.50	5,5 mc	4,90	0,5 mc.	
primo	8.93 x 10.24	91,5 mc	9,80	8,96 mc.	

PIANTA PIANO TERRA

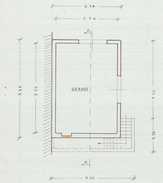

PIANTA PIANO PRIMO

PIANTA DELLA COPERTURA

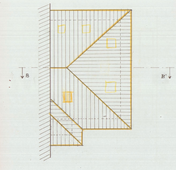

SEZIONE A-A'

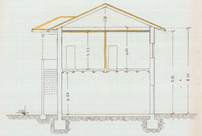

PROSPETTO SUD

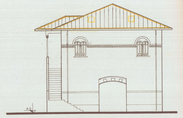

PROSPETTO OVEST

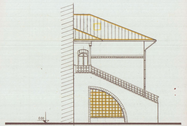

PROSPETTO EST

PROSPETTIVA COMPOSIZIONE IN ASSE - SEZIONE N.N'

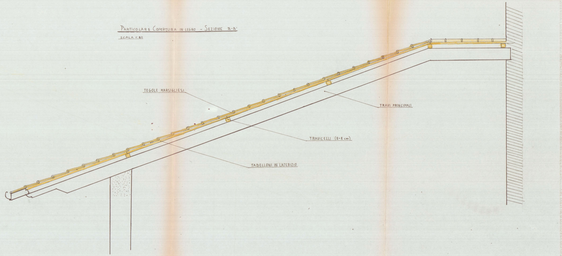

PROGETTO

PER LA RISTRUTTURAZIONE DEL FABBRICATO SITO IN LOCALITA' FOSSOLA, VIA MILAZZO N°9

DI PROPRIETA' **GEMALL** SRL

TAV. 2 DI PROGETTO

PIANTE, PROSPETTI, SEZIONI

Catasto Terreni Comune di Cerano Foglio 10 Scala 1:2000

Rilievo Stato di Fatto

Progetto

Stato Sovrapposto

Stato Comparativo

DESCRIZIONE	STATO - DATI RILEVATI AL SOPRALLUOGO			STATO - DATI DI PROGETTO		
PIANO	SUPERFICIE	ALTEZZA	VOLUME	SUPERFICIE	ALTEZZA	VOLUME
Terra	71,10 MQ	2,70 MT	191,97 MC	71,10 MQ	2,70 MT	191,97 MC
Primo	71,10 MQ	2,70 MT	191,97 MC	71,10 MQ	2,70 MT	191,97 MC
Totale	142,20 MQ		383,94 MC	142,20 MQ		383,94 MC

Catasto Scala 1:500

Piano Terra

Piano Primo

Piano Piano Terra

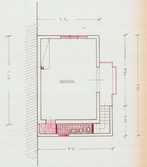
4.74
3.70
3.70
4.74
INGRESSO
CUCINA
1.50
1.50
1.50