

20 DIC. 1972

VARIANTE

TAV. 2 Scantinato e sottotetto
Palagi Francesco - via Mostaceccola - Avenza - scala 1/100





APPROVATO
CONTROLLATO 28 APR. 1978



VARIANTE AL PROGETTO
Approvato dal Sindaco alle condizioni indicate nel permesso di costruzione n° 110 del 9 MAG. 1977
licenza edilizia del 28 APR. 1978
L'ING. CAPO



COMANDO PROVINCIALE VIGILI DEL FUOCO
MATERA - CARTARA
Ai sensi dell'art. 2 della legge n. 956 del 24/7/1965
NULLA-OSTA per la prevenzione incendi, all'approvazione del progetto, si esprime la condizione che siano osservate le prescrizioni già comunicate con nota n° 617 del 15-4-1977
Il Comandante

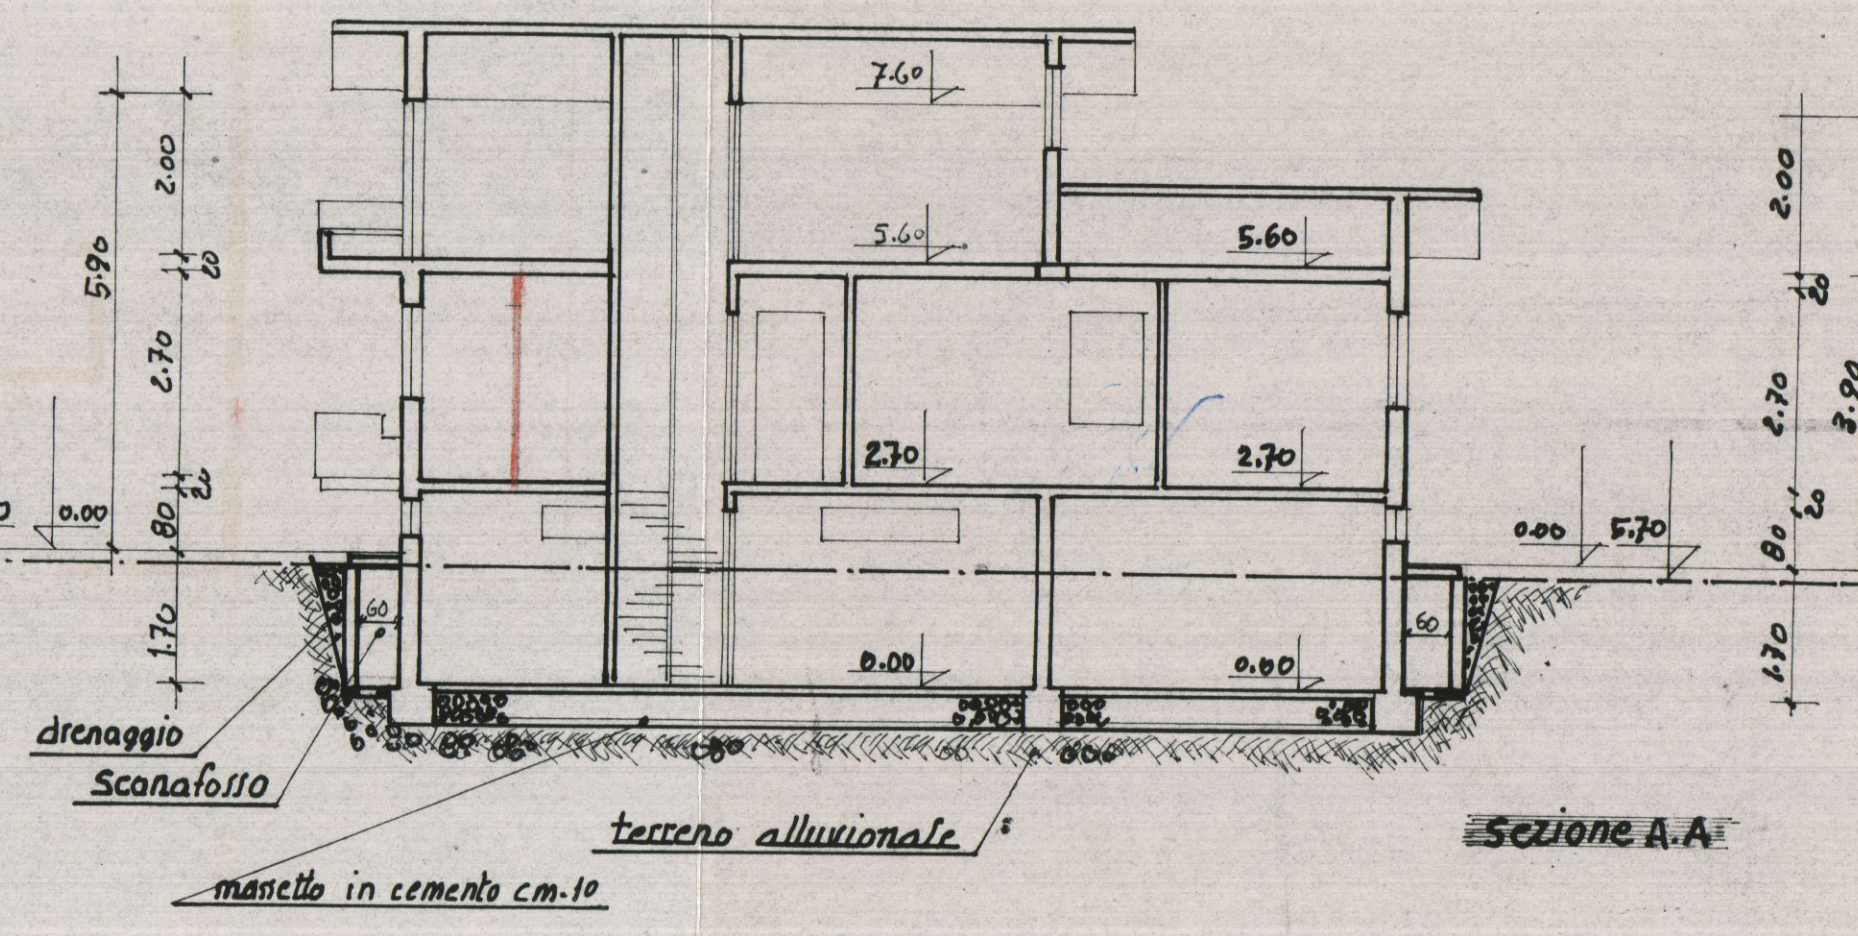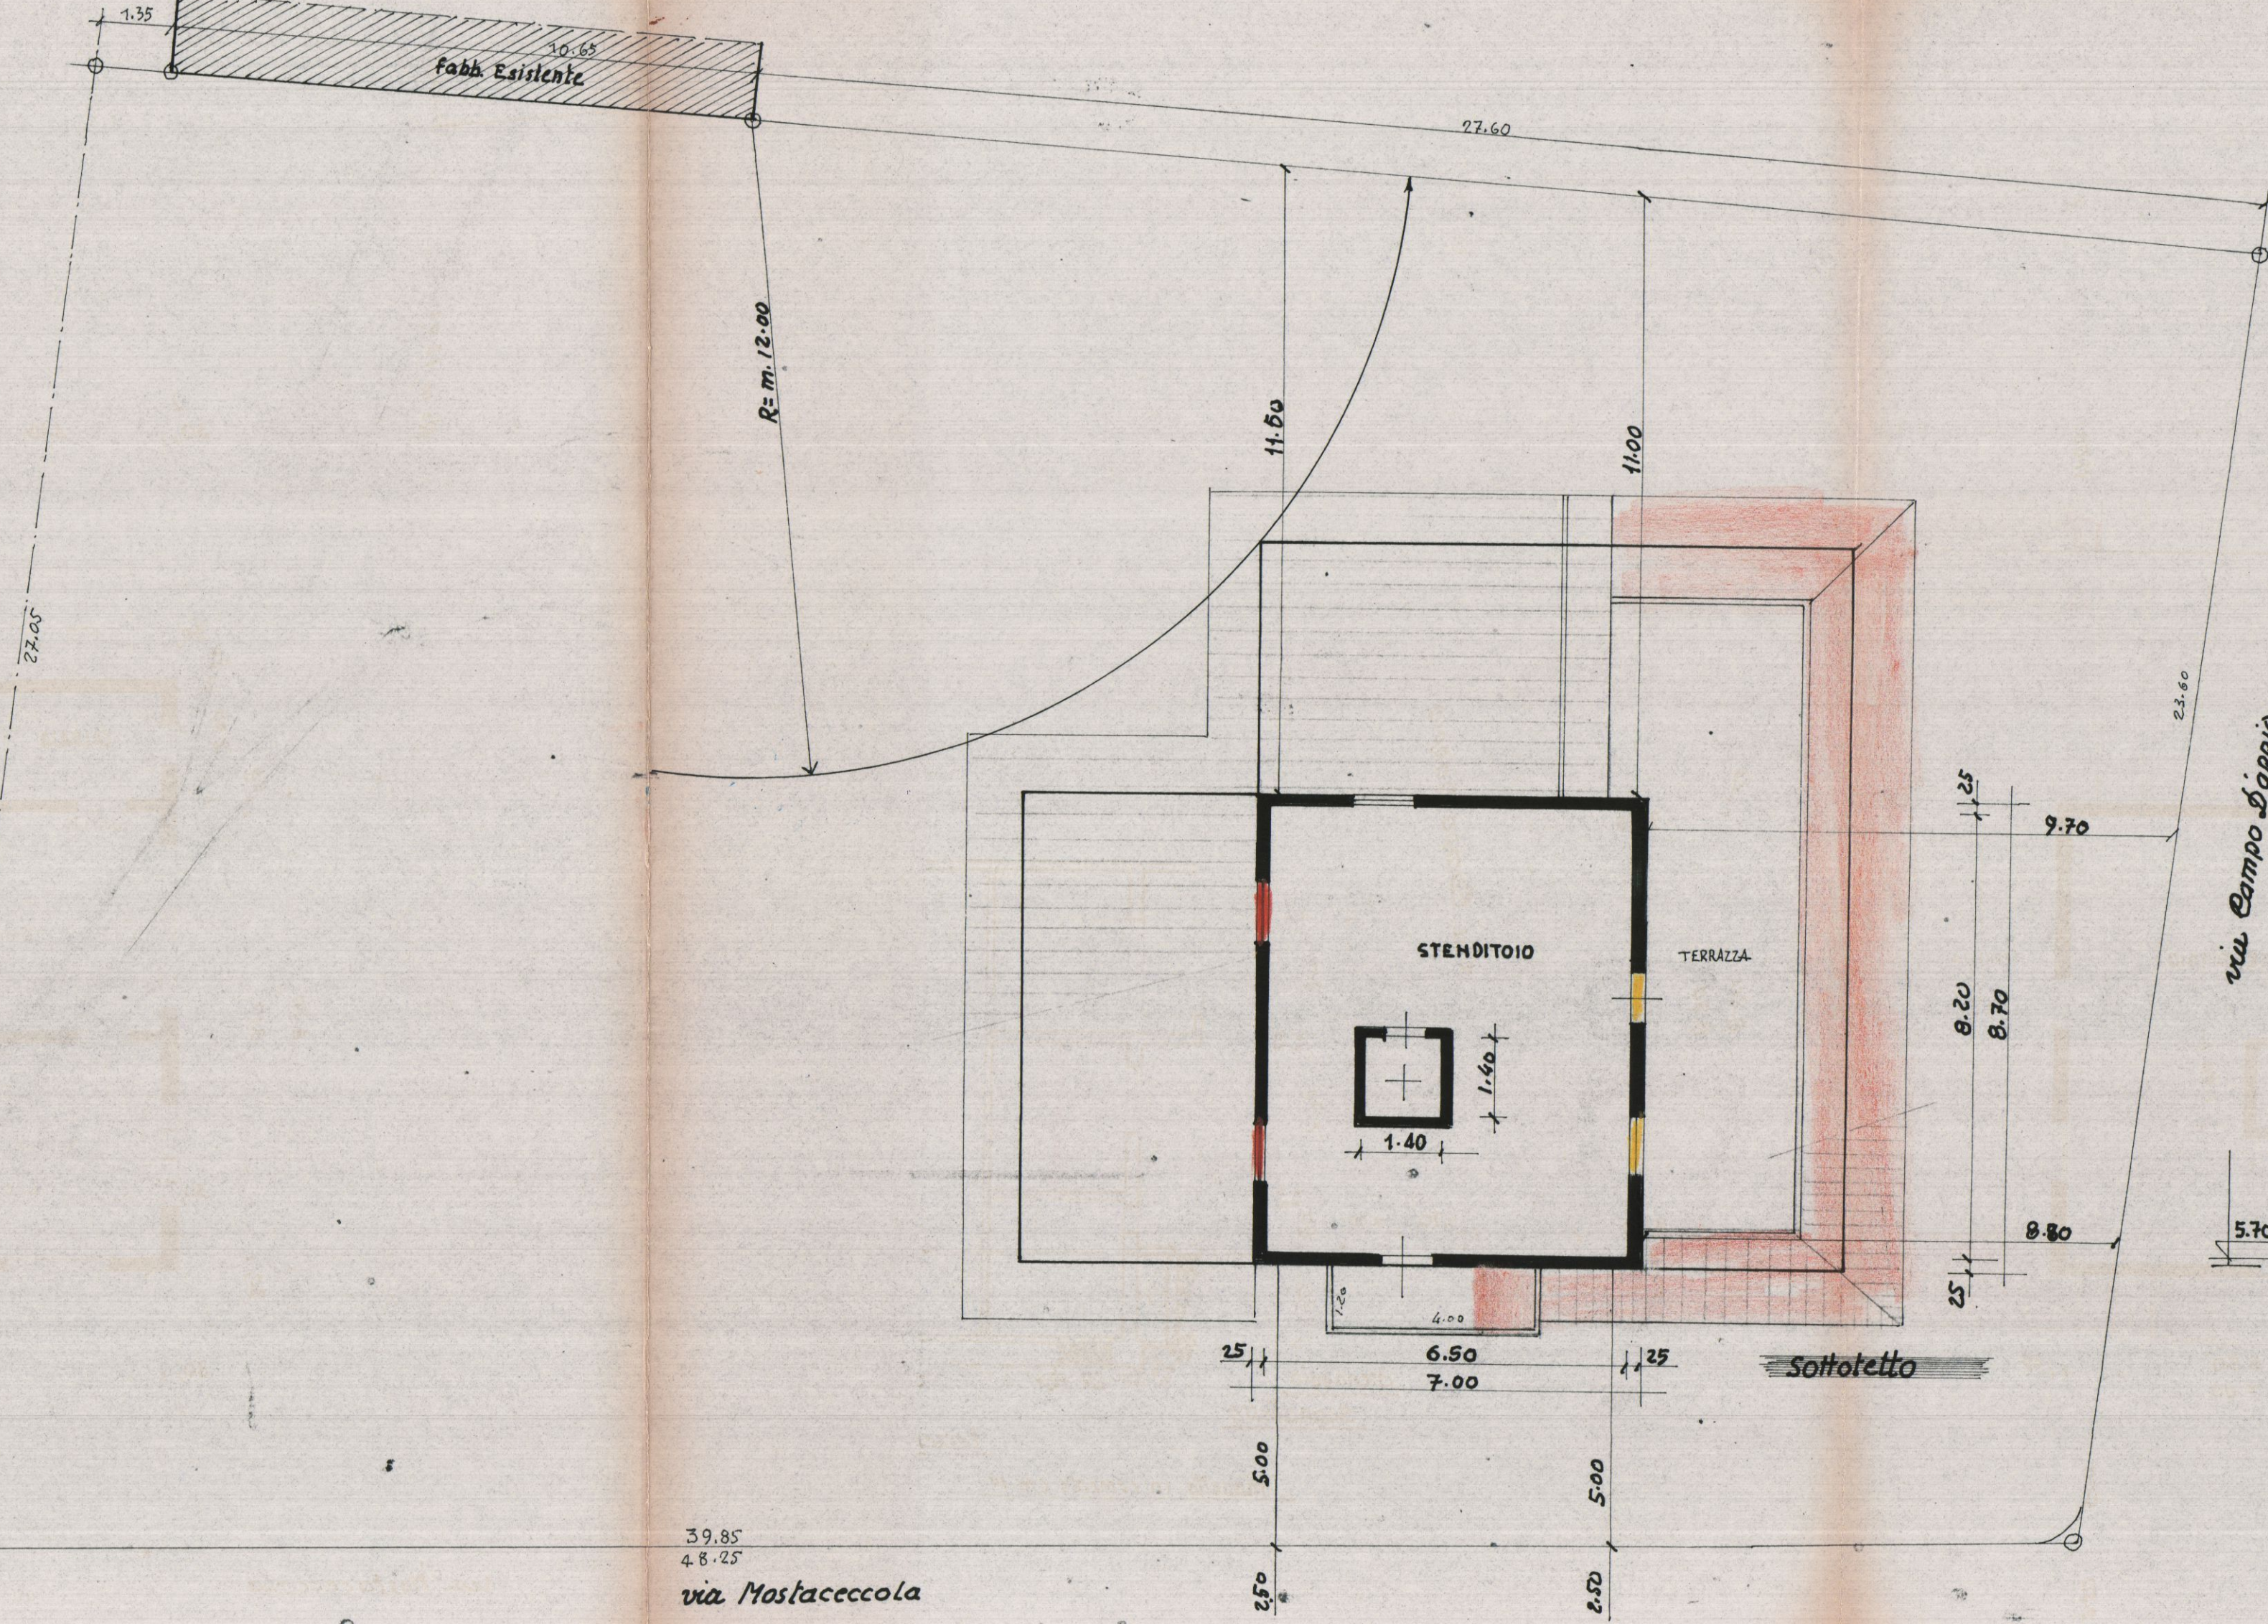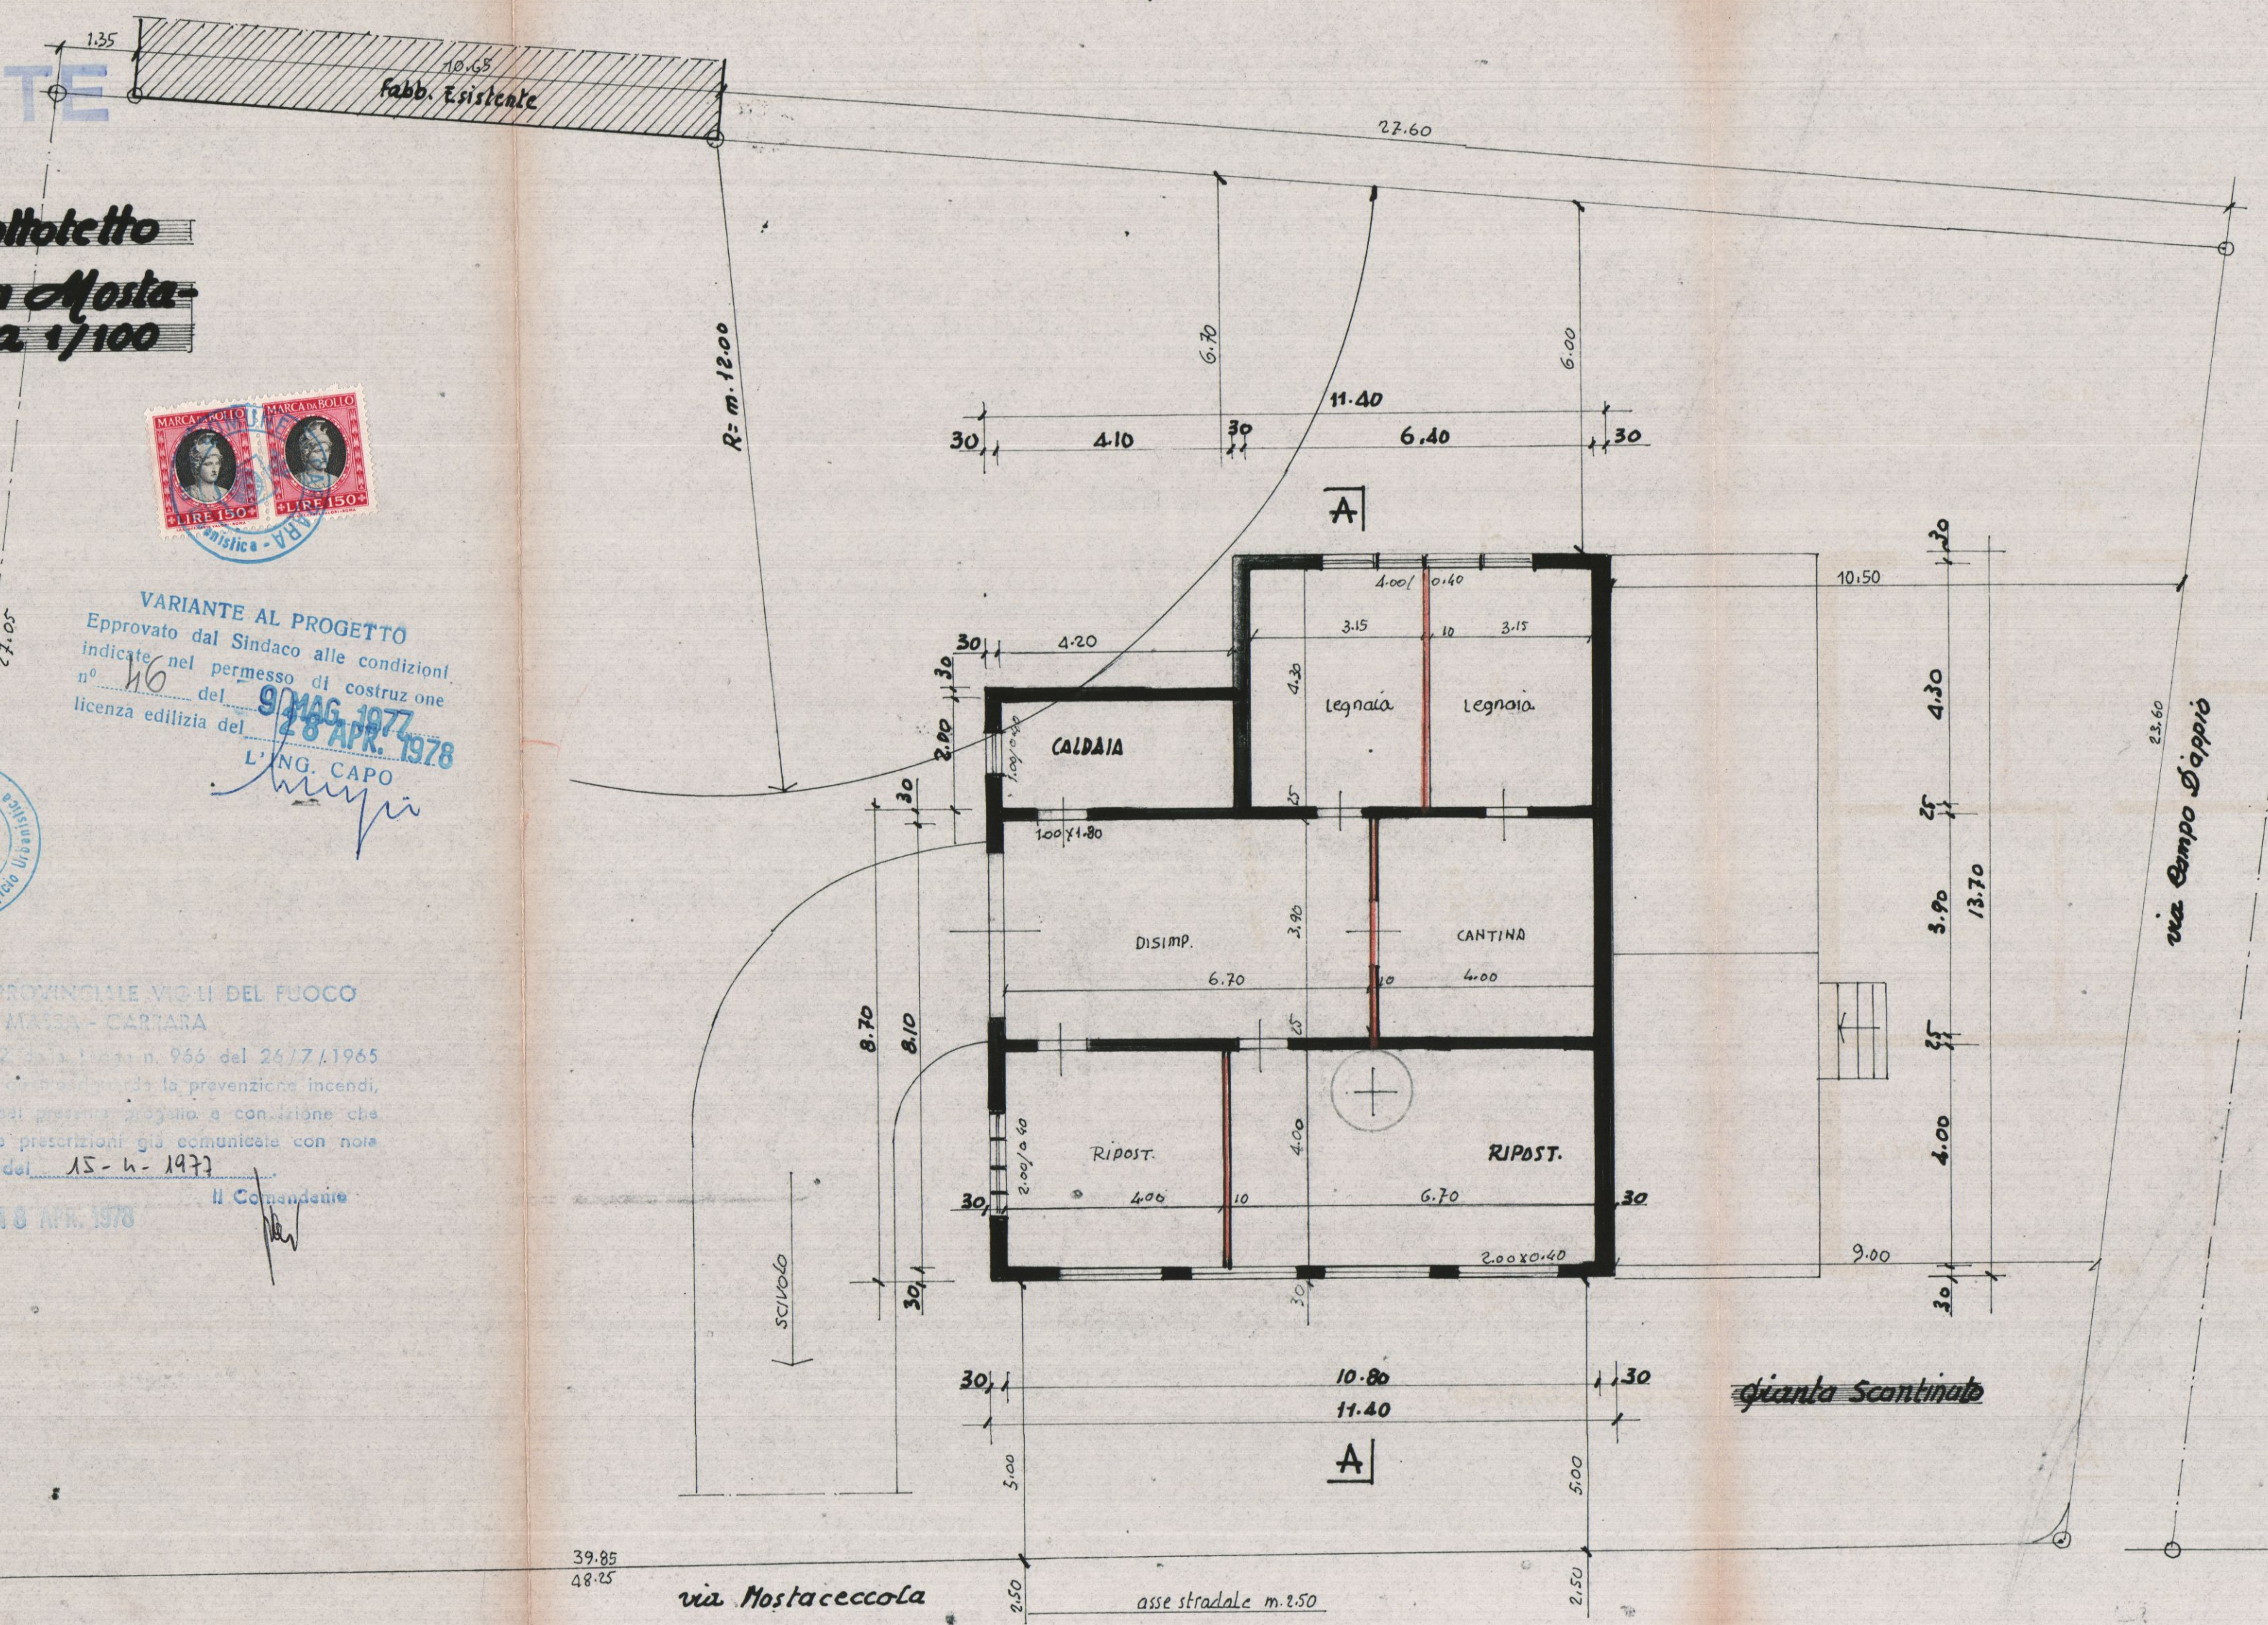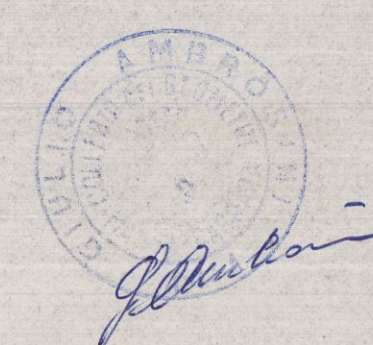

39.85
4.8.25
via Mostaceccola