





SCALA
1:1000

20 LUG 1976
POS. N°

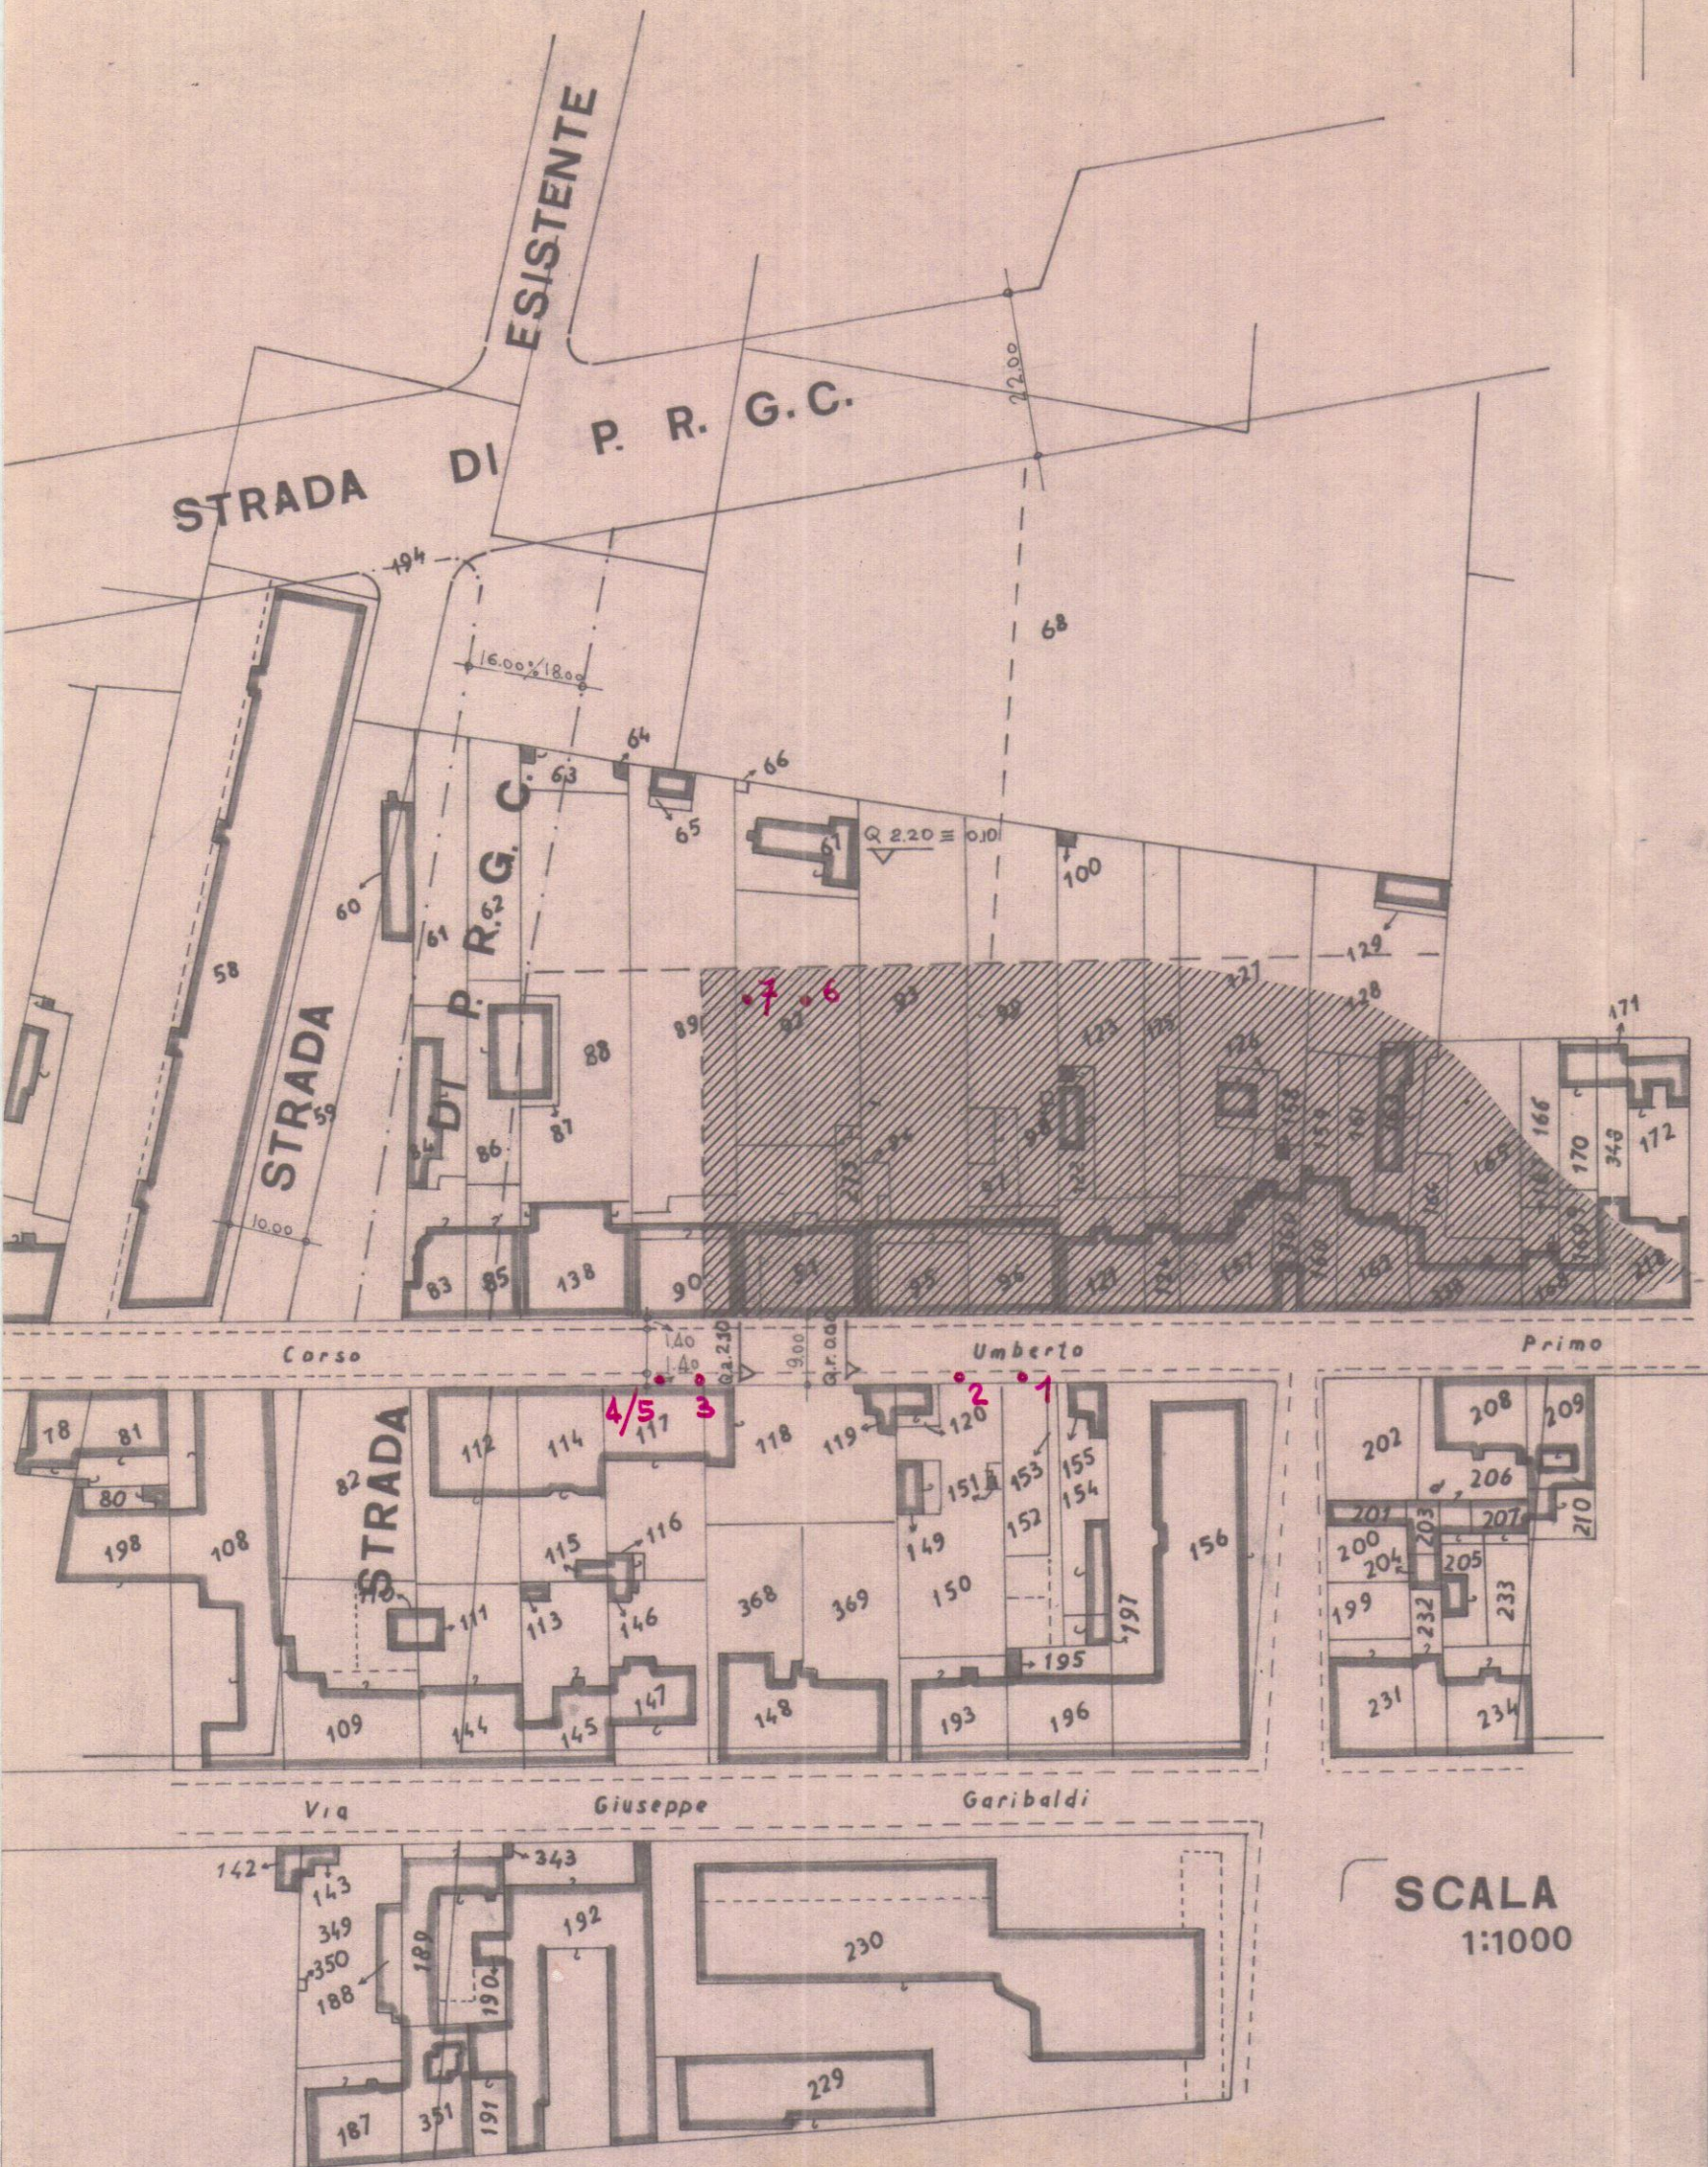

NON APPROVATO
COME DA LETTERA
N° 12603
DEL 25 SEI 1976

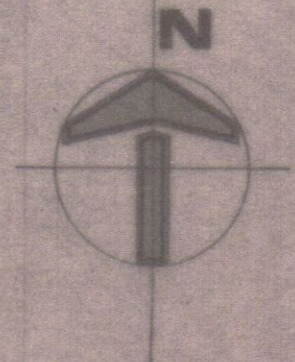

Foglio : 102

Mappali : 91; 275; 92.



zona di p.r.g. C

	STUDIO TECNICO PROFESSIONALE GEOMETRI F. NARDINI - GP. TONINI 72344	Progettista
PROPRIETARIO	S. ^{re} VATTERONI GIOCONDA e MILENA	Direttore lavori
LAVORO	FABBRICATO IN VIA A. MAGGIANI	Proprietario
TAVOLA	Planimetria Posizione Foto Data: Scala 1 : 1.000 n. ordine Rif. n.	Tab. N° 1 Scheda

progetto di ampliamento e
sopraelevazione

RESERVATO SCLUZIONE