


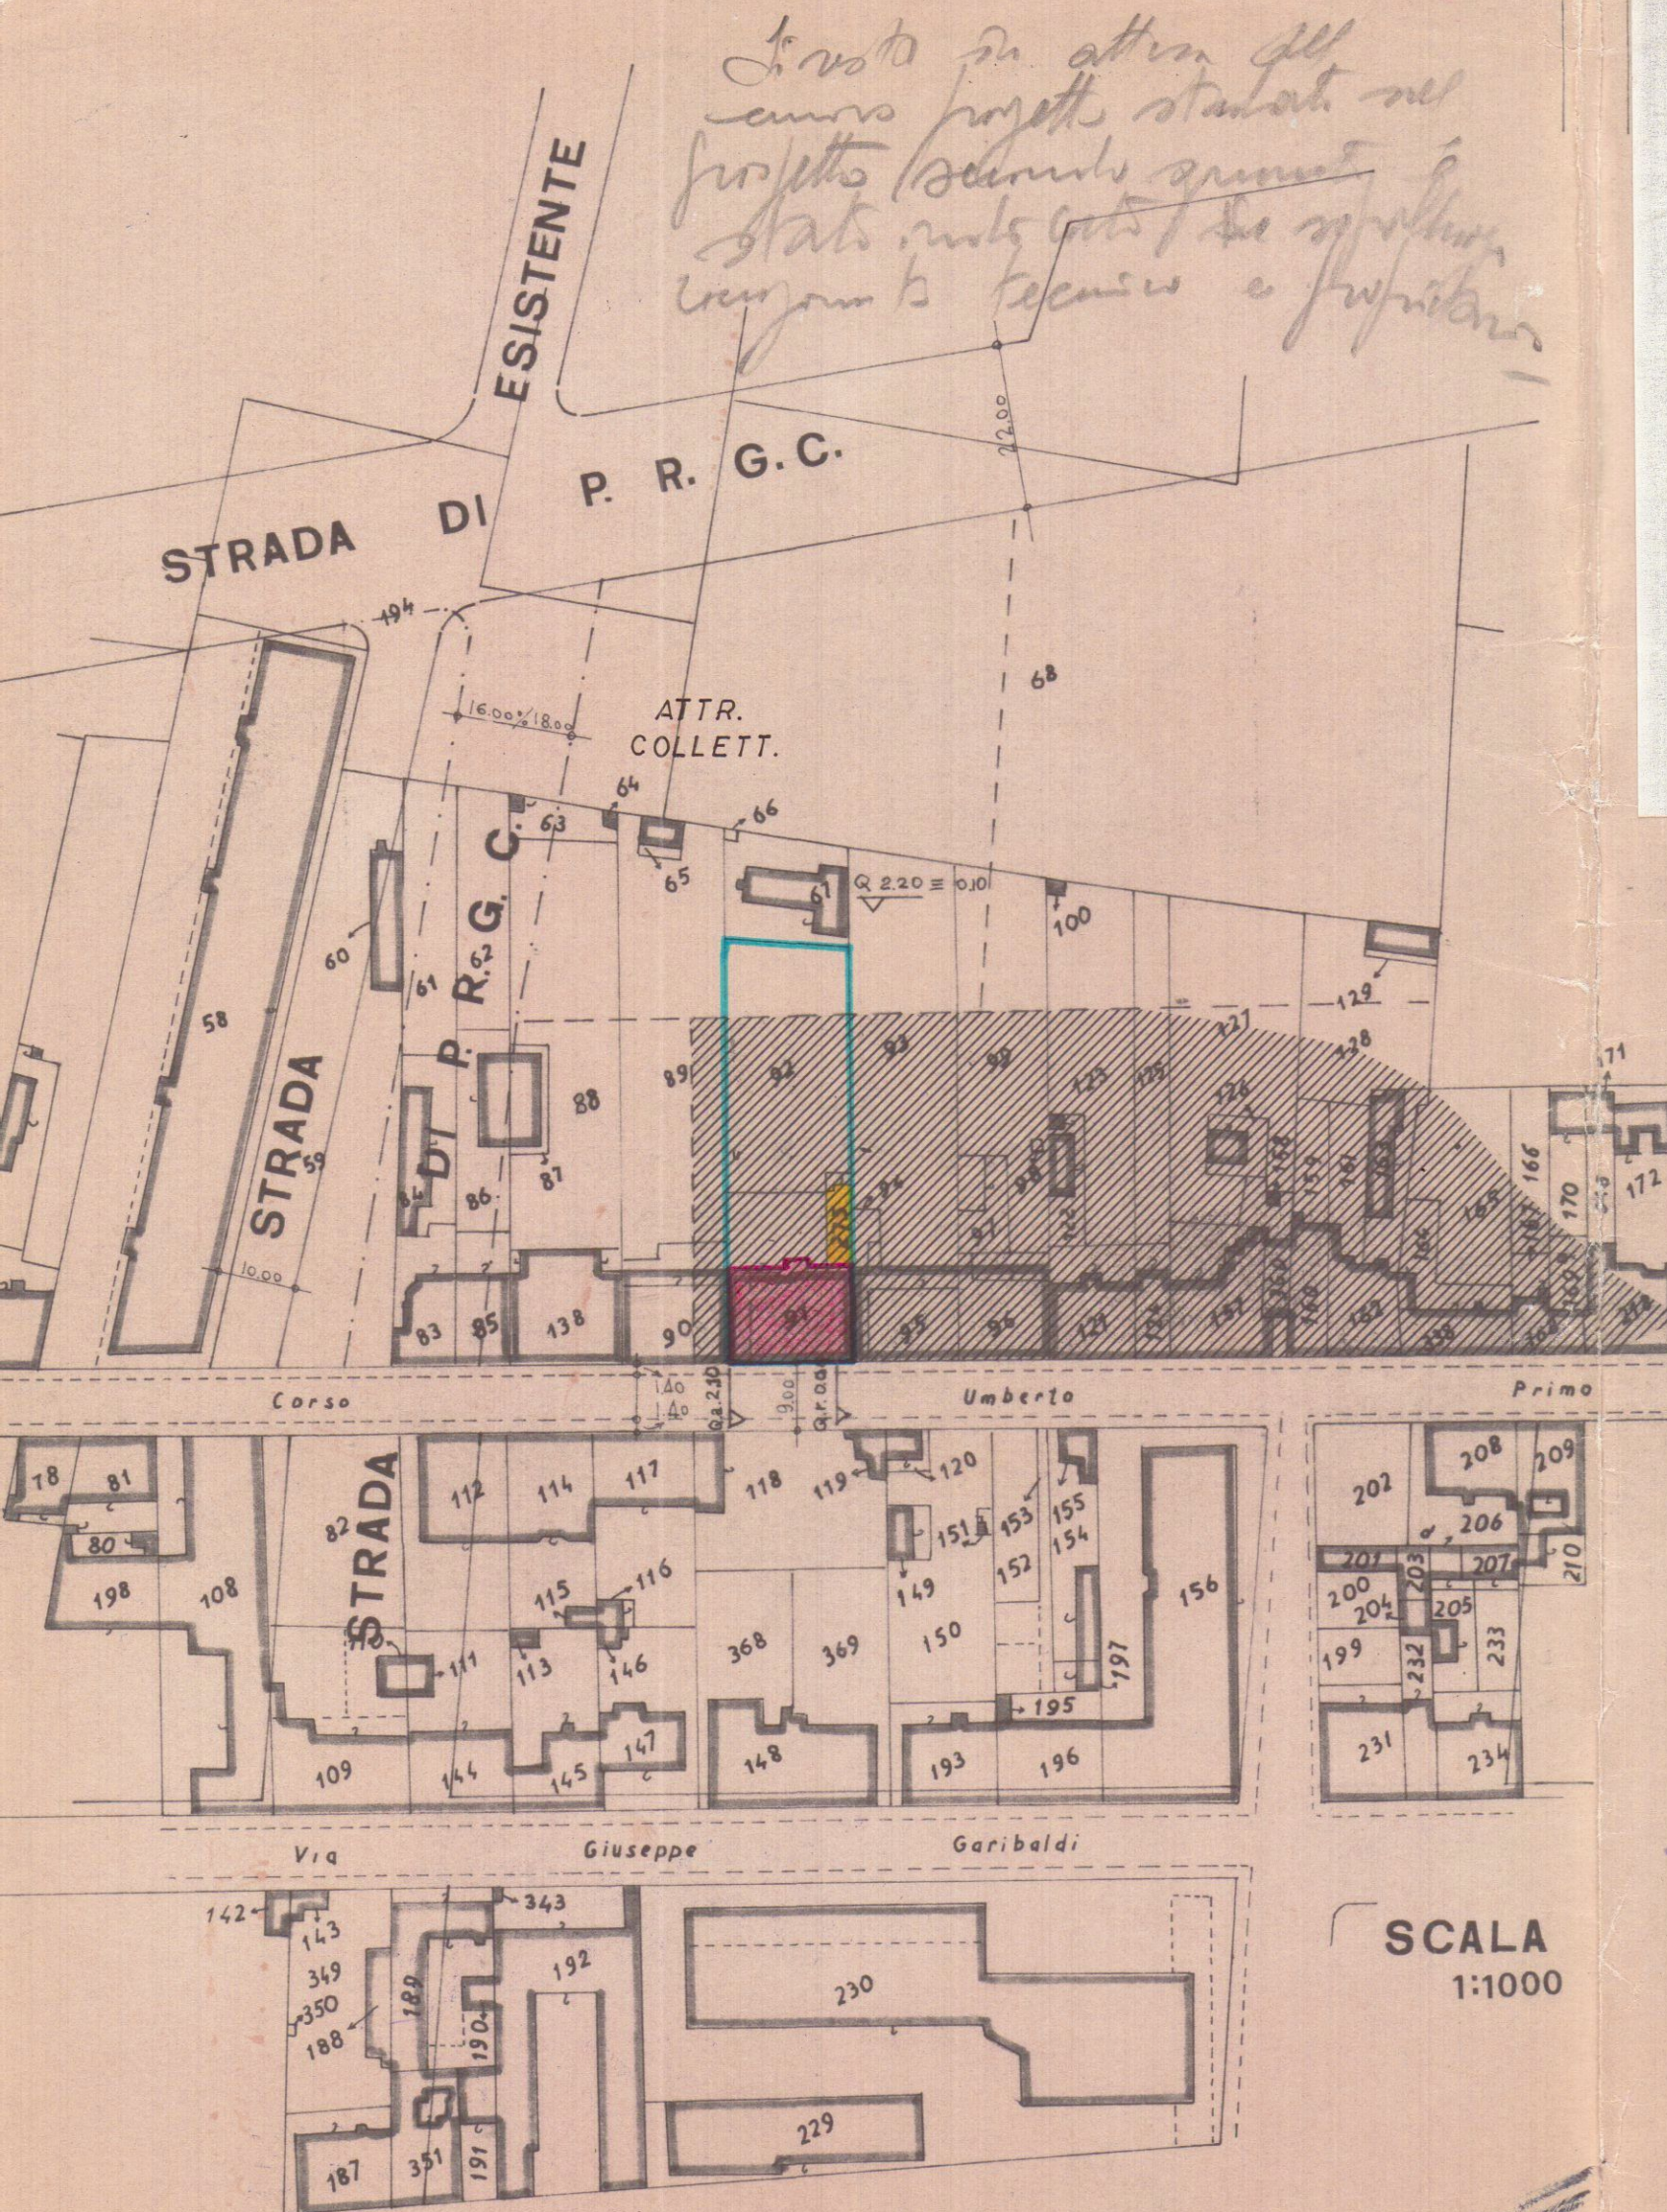

Normativa P.D.C.C.

Art. 9

Nelle zone edilizie classificate con la lettera «C/1» nel P.R.G., le costruzioni dovranno avere le seguenti caratteristiche:

Costruzione a corpo di fabbrica lineare aperto, lunghezza del corpo di fabbrica pari a quella dell'isolato, numero massimo dei piani 3 (compreso il piano terra e piano rialzato), altezza massima pari a m. 12 o comunque mai superiore alla larghezza della via. La costruzione dovrà sorgere di norma a filo stradale, ove se ne distacchi non sarà mai per una distanza inferiore a m. 3.

Le costruzioni sorgeranno lungo i fronti maggiori dell'isolato; i fronti minori rimarranno aperti in modo da evitare la formazione di cortili chiusi.

Lungo questi fronti minori, sarà consentita la costruzione di un solo piano fuori terra, di altezza non superiore a m. 4,50 ad uso di negozi, botteghe ecc., con assoluta esclusione di locali di abitazione.

Non sono ammesse costruzioni accessorie ad abitazione, portineria ecc., tali accessori devono trovare nella costruzione principale.

Servizio dei Conti Correnti Postali

Ricevuta di un versamento di L. 2.500 (in cifre)

Lire due mila cinquecento (in lettere)

eseguito da FRANCO NARDINI

sul c/c N. 1/46840 intestato a:

BANCA NAZ. LAVORO - Filiale di Roma

C/ CASSA NAZ. PREVIDENZA

SISTENZA A FAVORE DEI GEOMETRI

(Contributo per Marche Giotto)

Via Barberini, 68 - Roma

Add (1) 24-3 1976

Bollo lineare dell'Ufficio accettante

131 24 MAR 76


Tassa di L.

numero di accettazione

L'Ufficiale di Posta

Bollo a data

si effettua il versamento

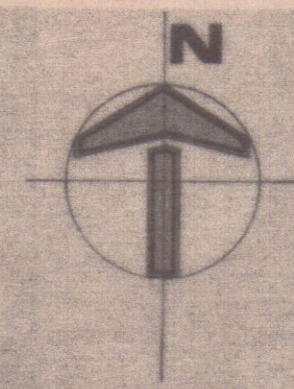

DEL 25 SET 1976

N. 12603

COME DA LETTERA

NON APPROVATO

Foglio : 102

Mappali : 91; 275; 92



STUDIO TECNICO PROFESSIONALE

GEOMETRI F. NARDINI - GP. TONINI

PROPRIETARIO S.^{re} VATTERONI GIOCONDA e MILENA

LAVORO FABBRICATO IN VIA A. MAGGIANI

TAVOLA Planimetria

Data Scale 1 : 1.000

RESPINTO 1

progetto di ampliamento e sopraelevazione

31 MAR. 1976

1 SOLUZIONE