

|   |                         |                  |                          |
|---|-------------------------|------------------|--------------------------|
| LAVORO:<br>PROGETTO DI VARIANTE DI UN FABBRICATO IN MARINA DI CARRARA, VIA DEI MILLE, SUL TERRENO DI PROPRIETÀ VERGASSO, L. e GIOVANNONI, DISTINTO IN CATASTO TERRENI DEL COMUNE DI CARRARA CON MAPPA 390-342 FOGLIO N° 96 |                         | TAV.<br><b>1</b> | FABBRICATO               |
| PROGETTISTA:<br>DOTT. ING. VINCENZO BOSCO   |                         | VISTO            | DISEGNATORE:<br>P.R.     |
| SCALA:<br>1:1000 - 1:200   | 1° PROGETTO<br>VARIANTE |                  |                          |
| OGGETTO DEL DISEGNO:<br><b>PLANIMETRIE e CONTEGGI</b>   |                         |                  |                          |
| IL PROGETTISTA:   | IL PROPRIETARIO:        | IL COSTRUTTORE:  | IL DIRETTORE DEI LAVORI: |

6 MAG. 1982

**VARIANTE**

**APPROVATO**  
CONTROLLATO  
IL TECNICO


7 GIU. 1982

VARIANTE  
Approvato dal Sindaco alle condizioni della concessione edilizia n. 22 LUG. 1979  
CARRARA, IL 7 GIU. 1982

L'INGEGNERE CAPO



ESTRATTO DI MAPPA CATASTALE SCALA 1:1000  
CON SOVRAPPOSTO IL P.R.G.C. FOGLIO 96

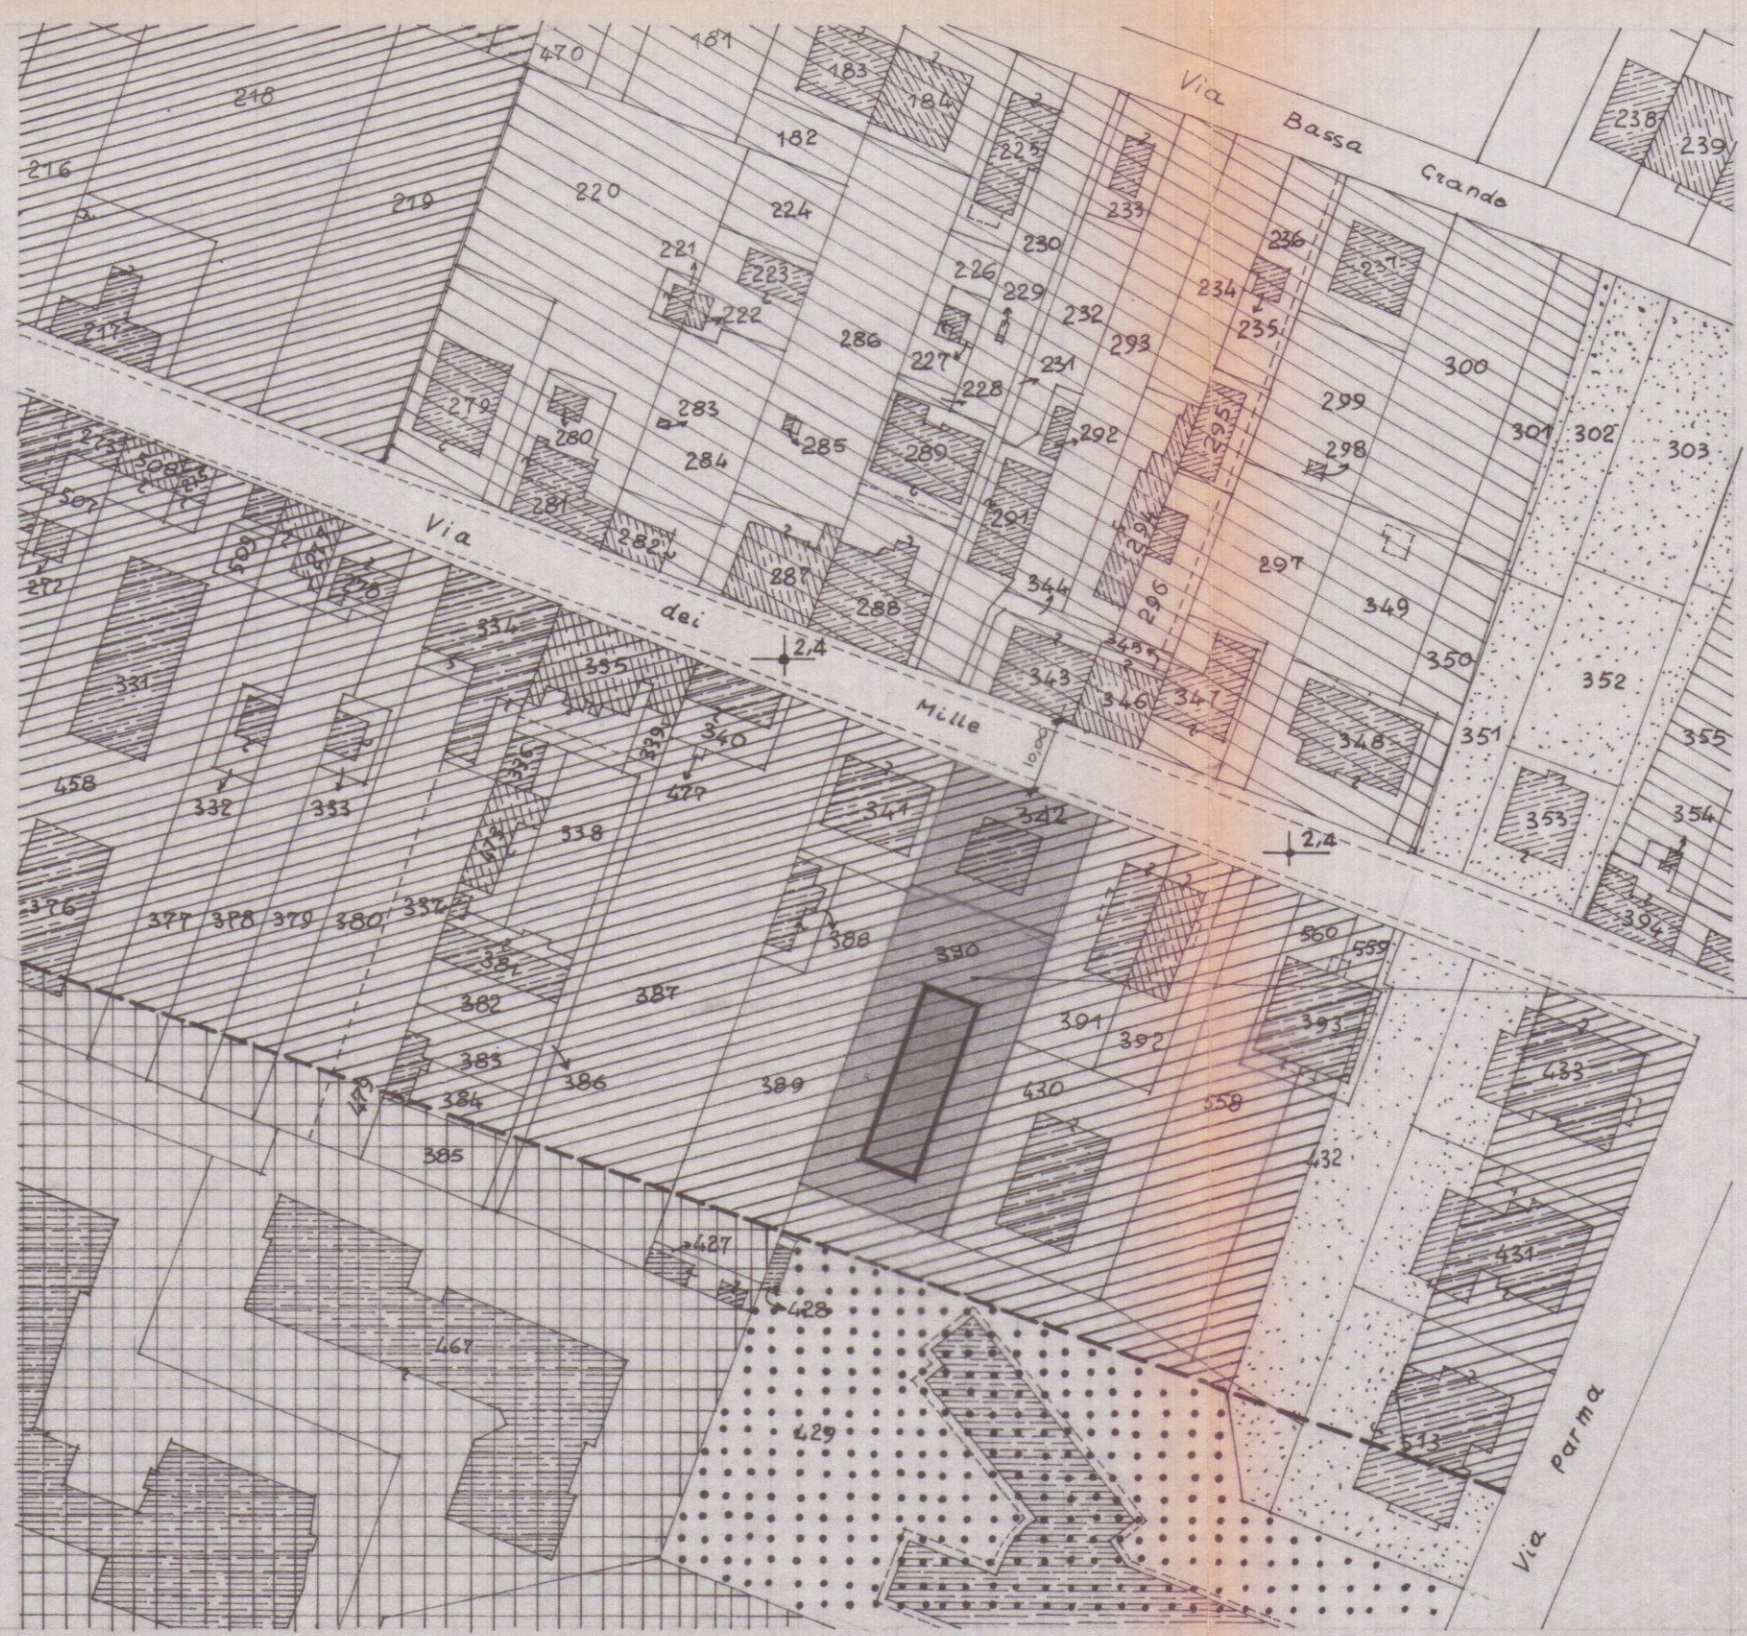

- NORD
- ZONA "C" DI P.R.G.C.  
4 PIANI + ATTICO; H<sub>max</sub> 13,30 ml +  
+ ATTICO; DISTANZA DAI CONFINI 6 ml; INDICE DI FABBR. 5 mc/mq
  - ZONA "F" DI P.R.G.C.
  - ZONA "B" DI P.R.G.C.
  - VERDE PUBBLICO
  - ATTREZZATURE COLLETTIVE

**CALCOLO SUPERFICI E VOLUMI**

PIANO SEMINTERATO  
" RIALZATO

SUP. 25,00 x 8,00 = mq. 200,00

VOLUME INTERRATO 200,00 x 1,10 = 220 mc.

VOLUME FUORI TERRA 200,00 x 4,30 = 860 mc.

PIANO 1°-2°-3°

SUP. 25,00 x 8,00 = mq. 200,00

SUP. 4,15 x 1,00 x 4 = mq. 16,60

TOT. SUP. COPERTA 216,60 mq.

VOLUME 216,60 x 9,00 = 1949,40 mc.

**VOLUME FUORI TERRA 2809,40 mc.**

**SUPERFICI E VOLUMI**

SUPERFICIE DI TERRENO DI PROPRIETÀ:

|           |          |
|-----------|----------|
| MAPP. 342 | mq. 340  |
| " 390     | " 840    |
|           | mq. 1180 |

SUPERFICIE COPERTA:

|               |            |
|---------------|------------|
| ESISTENTE     | mq. 72,00  |
| " DI PROGETTO | " 216,60   |
|               | mq. 288,60 |

RAPPORTO DI COPERTURA:  $\frac{288,60}{1180} = \frac{1}{4,08}$

VOLUME FUORI TERRA:

|               |             |
|---------------|-------------|
| ESISTENTE     | mc. 252,00  |
| " DI PROGETTO | " 2809,40   |
|               | mc. 3061,40 |

VOLUME TOTALE INTERRATO

|                                      |             |
|--------------------------------------|-------------|
|                                      | mc. 220,00  |
| VOLUME TOT. COMPRESO PIANO INTERRATO | mc. 3281,40 |

INDICE DI EDIFICABILITÀ

|  |                               |
|--|-------------------------------|
|  | $\frac{3061,40}{1180} = 2,59$ |
|--|-------------------------------|

ALTEZZA MAX mc. 13,30

PARCHeggi ESTERNI ED INTERNI

|  |         |
|--|---------|
|  | mq. 200 |
|--|---------|

PLANIMETRIA  
SCALA 1:200

