
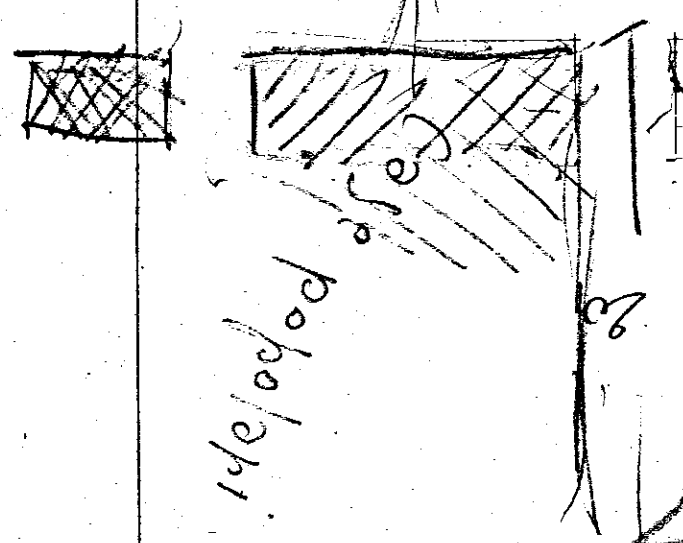


2054
154
355
77

180
509
60
6.5
102
212

NORD

VIA NAZIONALE BRINDISI-BARI

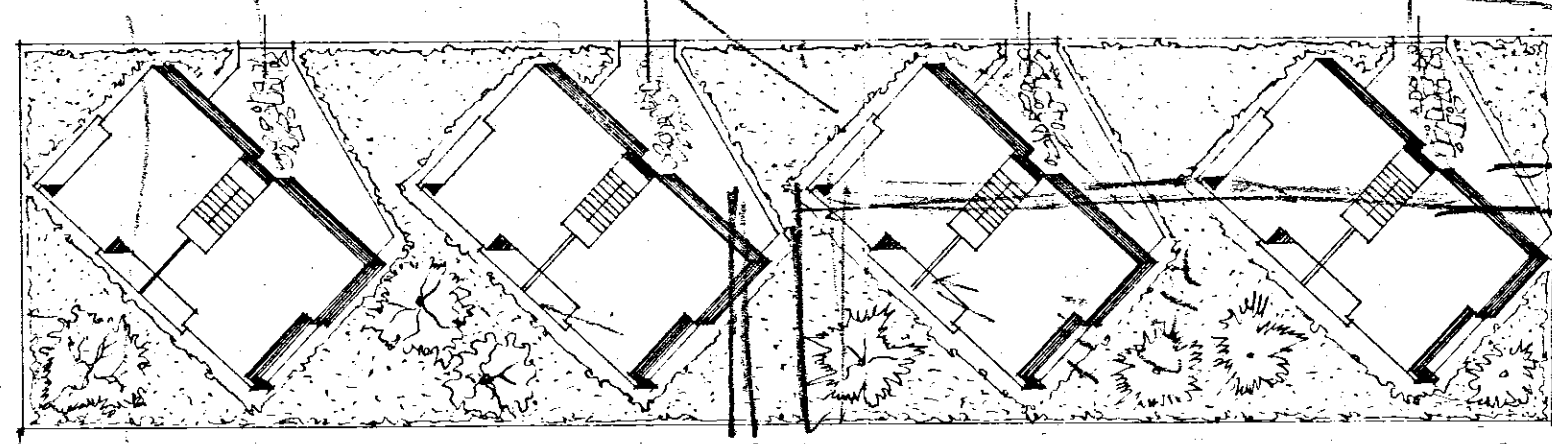

CASA POPOLARE

13.10

ISTITUTO AUTONOMO CASE POPOLARI - BRINDISI		RAPP. 1:500
IN A CASA	CASE COMUNE S.VITO DEI NORMANNI	REV.
	PLANIMETRIA GENERALE	DATA marzo 1959
	STUDIO ARCH. G. MINNUCCI - ROMA	REP. 483
		PROT. 2260