ISTITUTO AUTONOMO CASE POPOLARI
PER LA PROVINCIA DI BRINDISI

LEGGE 04/12/1993 - ART.11
PROGRAMMA D'INTERVENTO CODICE SR 74.16.001.0493.001.0

PROGETTO PER IL RECUPERO E LA RISTRUTTURAZIONE
DI ALLOGGI POPOLARI IN BRINDISI - LOTTO C3-5
QUARTIERE S. ELIA OVEST
PIANO DI ZONA 167 - COMPARTO "C"
VIA CADUTI DI VIA FANI, PIAZZA RAFFAELLO SANZIO

ALLOGGI N°28 DA MQ. 89 | progetto esecutivo

PROGETTISTA: ARCH. ANGELO DI ANGELO

RESPONSABILE DEL PROCEDIMENTO: DOTTAR. Vincenzo DI ANGELO

COORDINATORE SICUREZZA IN FASE DI PROGETTAZIONE: GEOM. Vittorio GIANNUZZI

COLLABORAZIONE TECNICA: GEOM. Ferdinando BELPIETRO, GEOM. Vincenzo CANNITO

IMPRESA EDILE
DI Nicola Legalla
DATA: LUGLIO 2000 — Prot. n.
SCALA: 1:25 — FIRMA

TAV. 4i

LOTTO 3°5°

IMPIANTO ELETTRICO
D'APPARTAMENTO

LEGENDA

- Pulsante
- Aspiratore
- Punto luce
- Presa da 10 A
- Presa da 16 A
- Suoneria
- Int. magnetot. differenziale salvavita
- Int. magnetotermico
- Interr. di sicurezza ascensore
- Quadro
- Presa TV
- Presa telefono (predisposizione)
- Cassetta di derivazione
- Trasformatore
- Contatore ENEL
- Commutatore
- Deviatore
- Interruttore

NOTE:
I collegamenti presa senza indicazione sono da 3x2.5Ø20
I collegamenti luce senza indicazione sono da 3x1.5Ø20
I collegamenti interruttore sono da 2x1.5Ø20
Gli elementi metallici del bagno e della cucina sono dotati di collegamenti equipotenziali con conduttore da 2.5 mmq
I tubi di protezione delle linee sono in PVC leggero per i tratti a parete ed a soffitto, in PVC pesante per quelli a pavimento

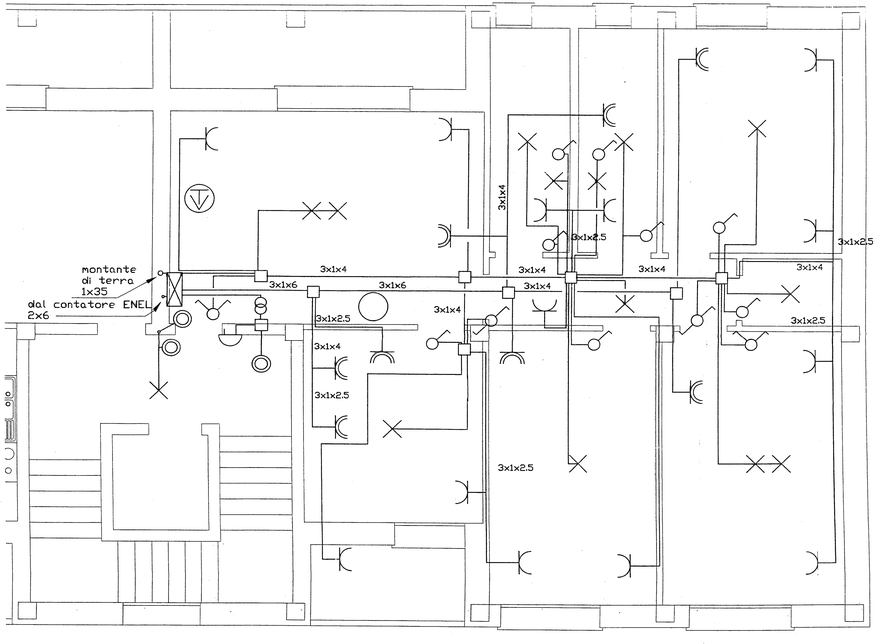


IMPIANTO ELETTRICO PIANO TIPO – LOTTO 3
(Scala 1 : 25)

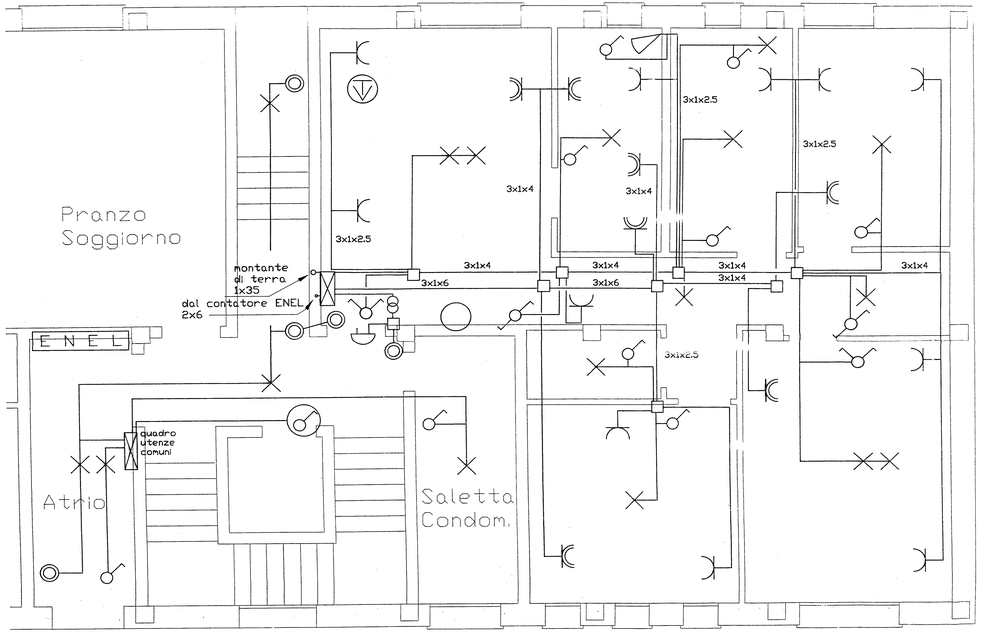


IMPIANTO ELETTRICO PIANO RIALZATO – LOTTO 3
(Scala 1 : 25)