I. A. C. P.
BRINDISI

INTERVENTO N° — LEGGE 30-12-1960 n° 1676

PROGETTO ESECUTIVO PER LA COSTRUZIONE DI N° 80 ALLOGGI PER AGRICOLTORI IN S. VITO DEI NORMANNI

DATA	AGG.	N°
AGG.	AGG.	

PIANTA DEL PIANO TERRA — RAPP. 1:50

PROGETTO
DIREZ. LAVORI
STRUT. E CALCOLI
DISEGNO
CONTR.

PROVVEDITORATO alle OPERE PUBBLICHE
CON SEDE IN BARI
COMITATO TECNICO AMMINISTRATIVO
Adunanza n° 1151 — 17 NOV. 1967
IL SEGRETARIO

Istituto Autonomo Case Popolari per la Prov. di Brindisi

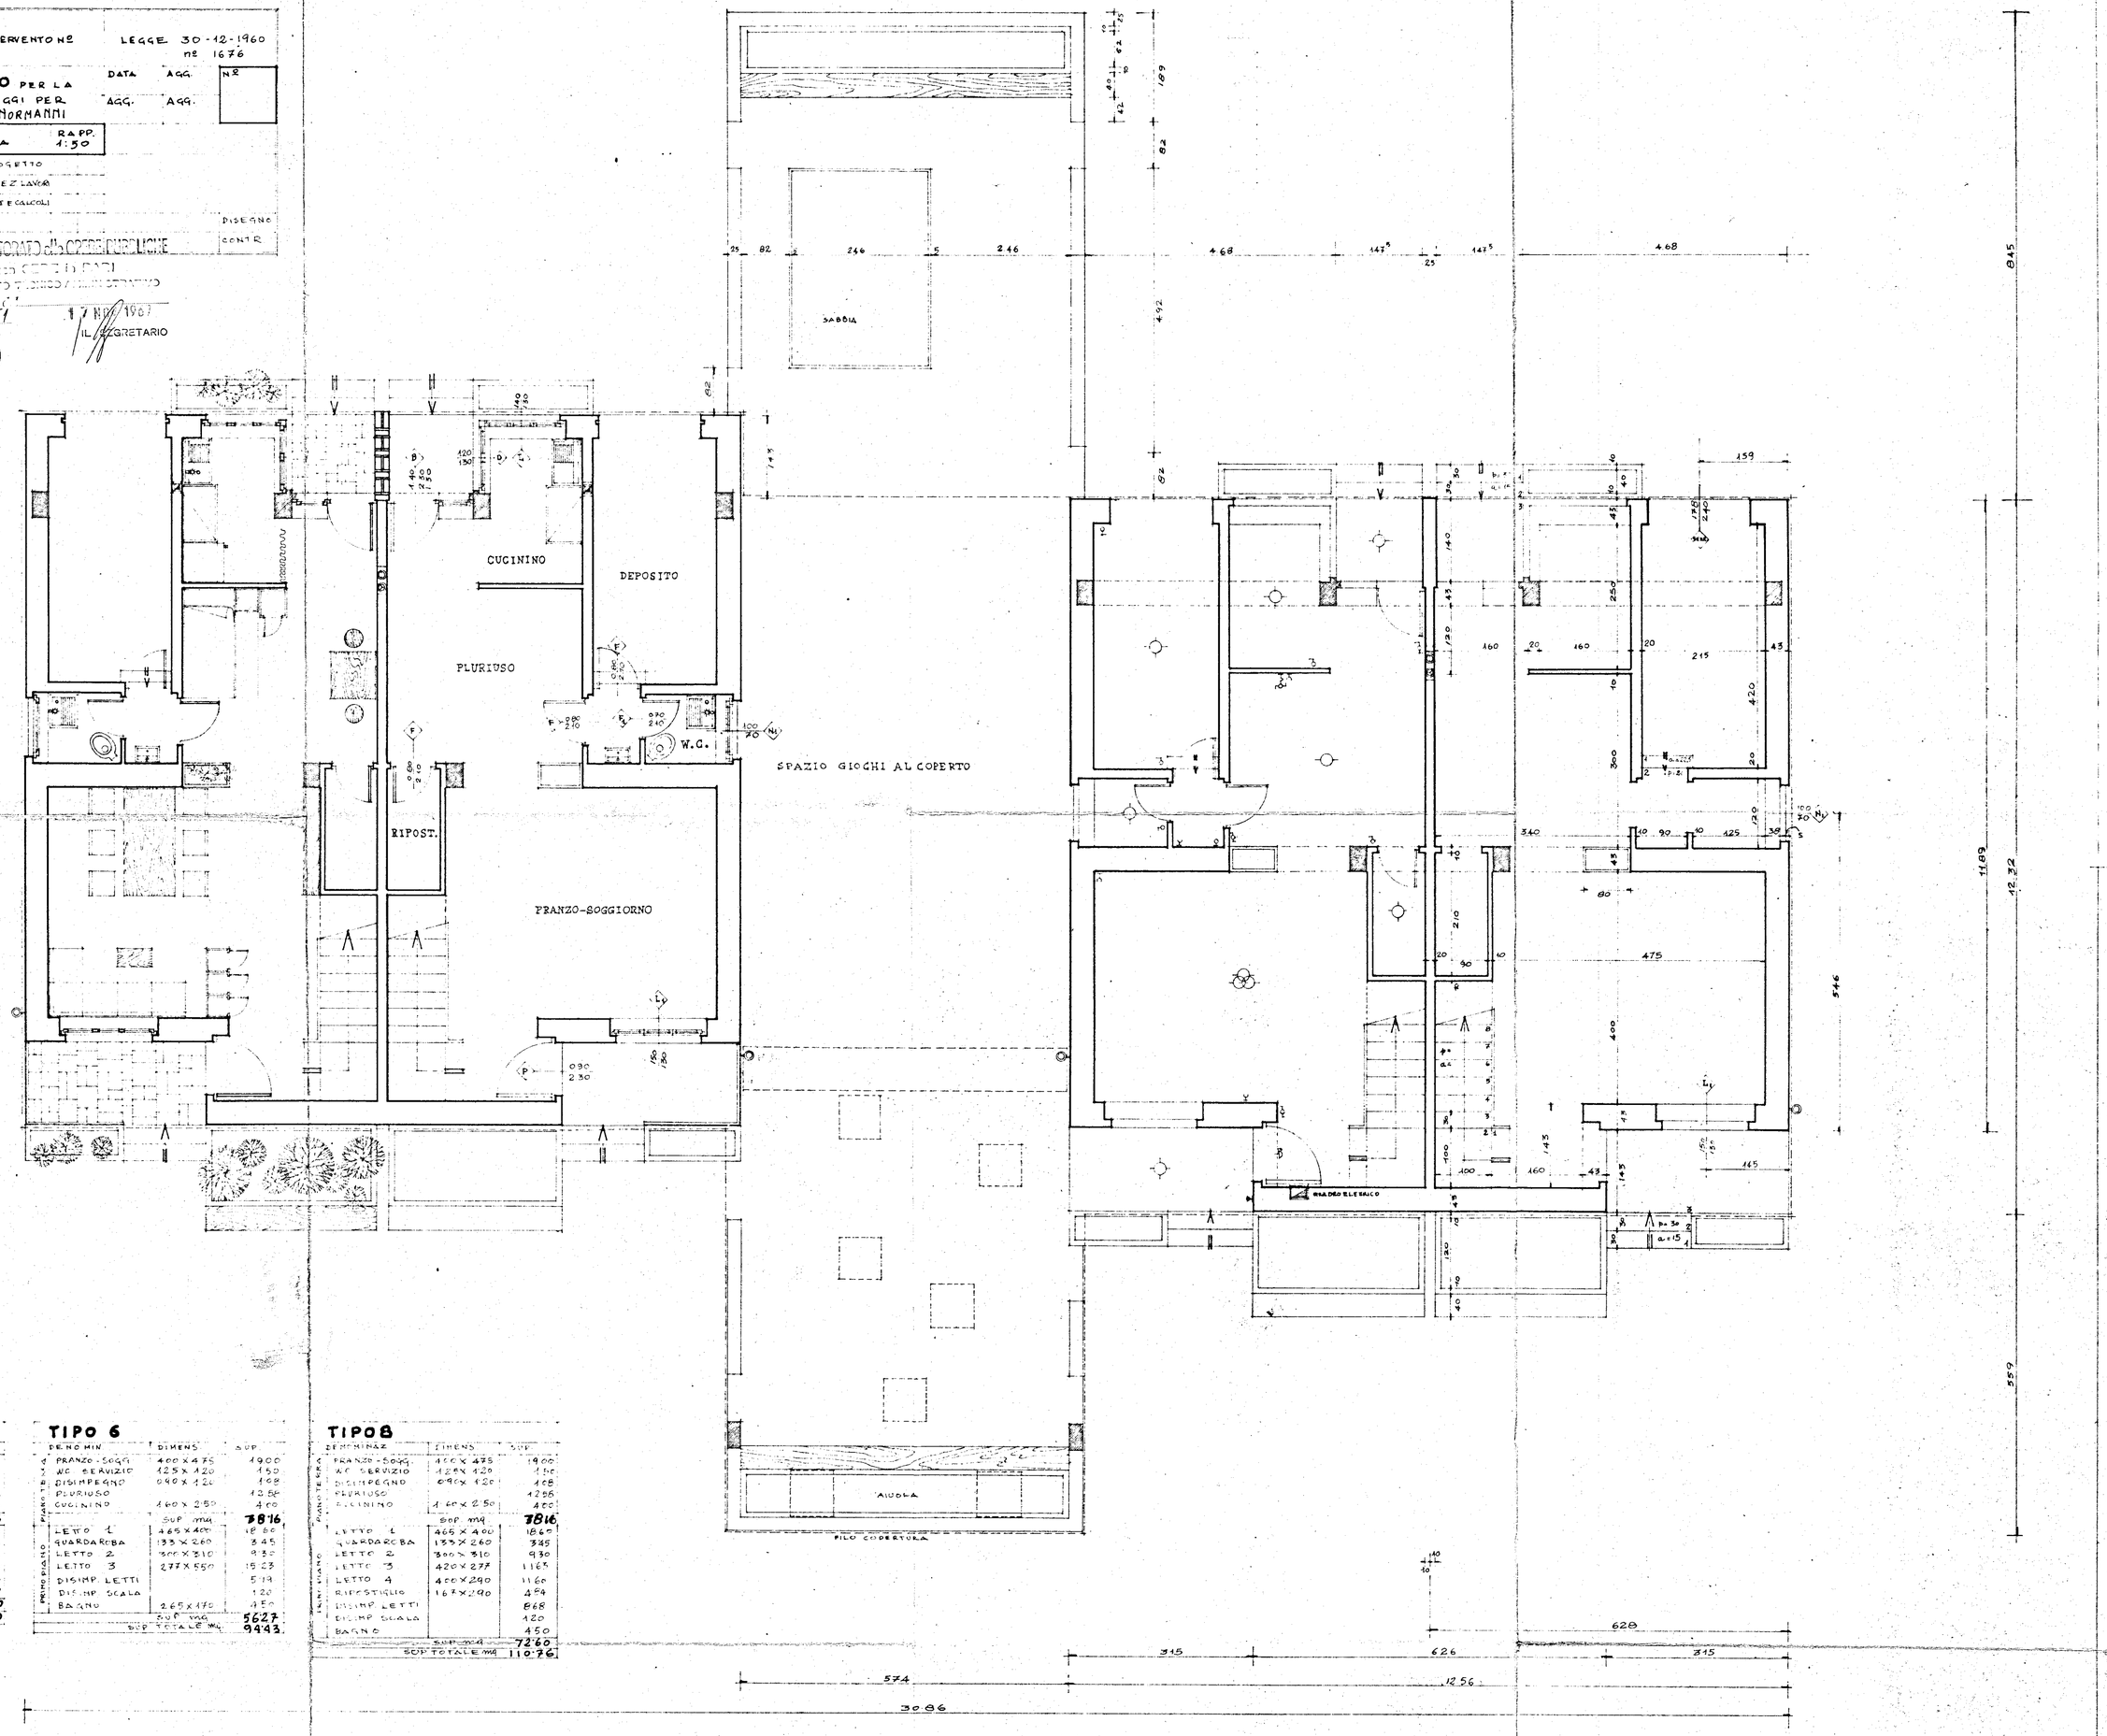

TIPO 4

	DENOMIN.	DIMENS.	SUP.
PIANO TERRA	PRANZO-SOGG.	400 X 475	1900
	W.C. SERVIZIO	125 X 120	150
	DISIMPEGNO	090 X 120	108
	PLURIUSO		1258
	CUCININO	160 X 250	400
		SUP. mq	3816
PRIMO PIANO	LETTO 1	465 X 400	1860
	GUARDAROBA	133 X 260	345
	LETTO 2	420 X 300	1260
	DISIMP. LETTI	100 X 155	155
	BAGNO	265 X 170	450
	DISIMP. SCALA		120
		SUP. mq	4190
		SUP. TOTALE mq	80.00

TIPO 6

	DENOMIN.	DIMENS.	SUP.
PIANO TERRA	PRANZO-SOGG.	400 X 475	1900
	W.C. SERVIZIO	125 X 120	150
	DISIMPEGNO	090 X 120	108
	PLURIUSO		1258
	CUCININO	160 X 250	400
		SUP. mq	3816
PRIMO PIANO	LETTO 1	465 X 400	1860
	GUARDAROBA	133 X 260	345
	LETTO 2	300 X 310	930
	LETTO 3	277 X 550	1523
	DISIMP. LETTI		519
	DISIMP. SCALA		120
	BAGNO	265 X 170	450
		SUP. mq	5627
		SUP. TOTALE mq	94.43

TIPO 8

	DENOMINAZ.	DIMENS.	SUP.
PIANO TERRA	PRANZO-SOGG.	400 X 475	1900
	W.C. SERVIZIO	125 X 120	150
	DISIMPEGNO	090 X 120	108
	PLURIUSO		1258
	CUCININO	160 X 250	400
		SUP. mq	3816
PRIMO PIANO	LETTO 1	465 X 400	1860
	GUARDAROBA	133 X 260	345
	LETTO 2	300 X 310	930
	LETTO 3	420 X 277	1163
	LETTO 4	400 X 290	1160
	RIPOSTIGLIO	167 X 290	484
	DISIMP. LETTI		868
	DISIMP. SCALA		120
	BAGNO		450
		SUP. mq	7260
		SUP. TOTALE mq	110.76