ISTITUTO AUTONOMO CASE POPOLARI PER LA PROVINCIA DI BRINDISI

PROGETTO CASE POPOLARI PER OSTUNI

PIANTE - SCALA 1:100

9°-10° Lotto - 1108

Istituto Autonomo Case Popolari per la Prov. di Brindisi
UFFICIO TECNICO

FONDAZIONI

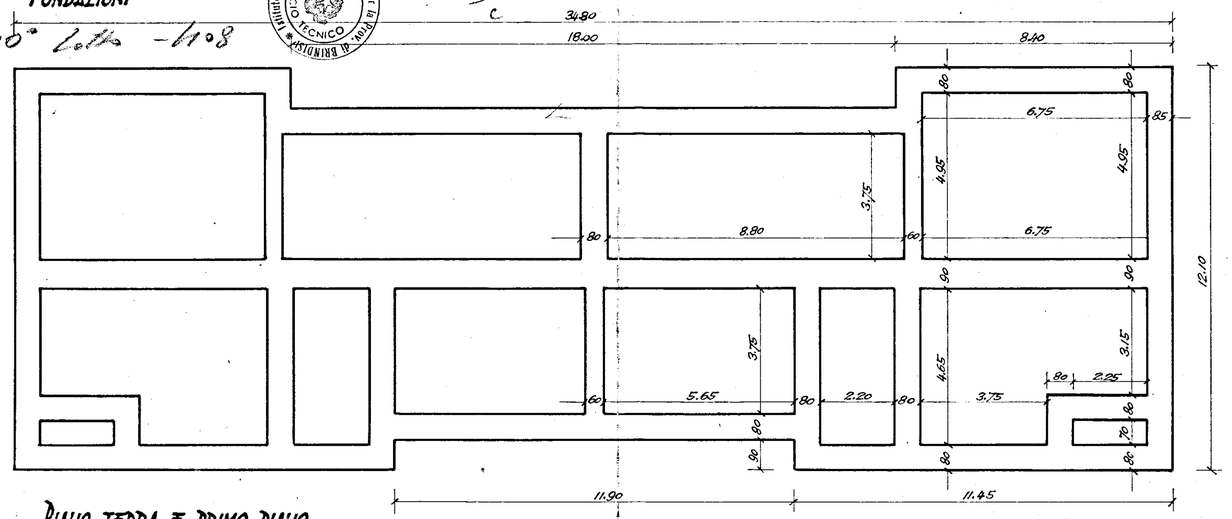

PIANO TERRA E PRIMO PIANO

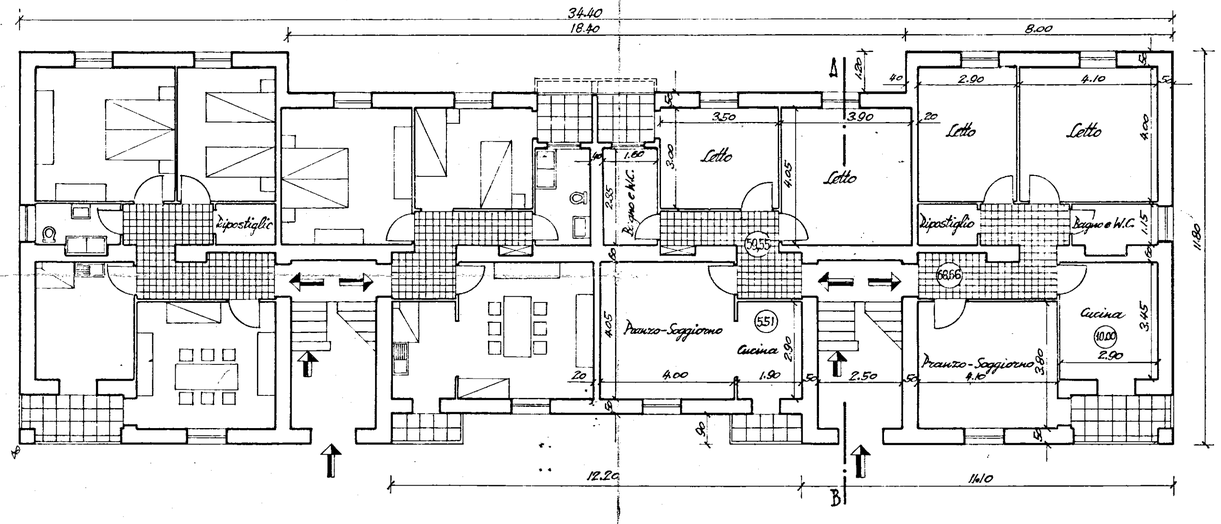

SECONDO PIANO

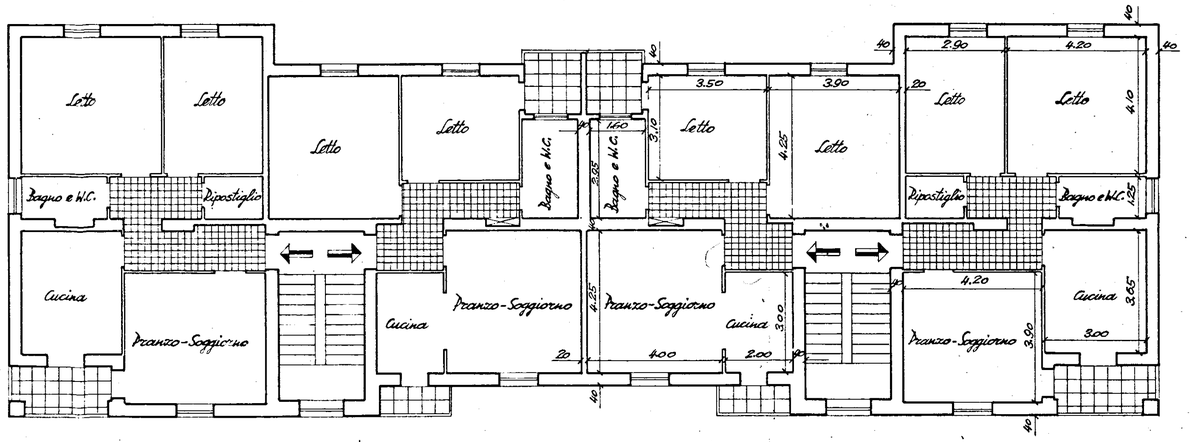
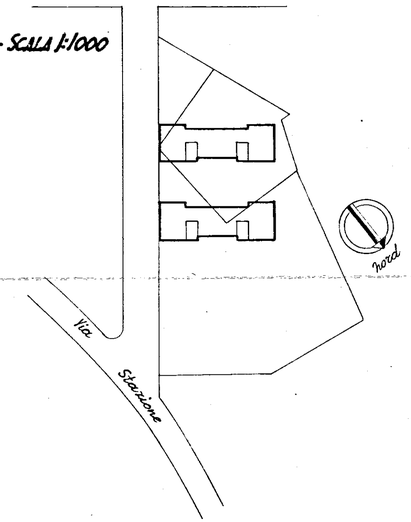
PLANIMETRIA - SCALA 1:1000