
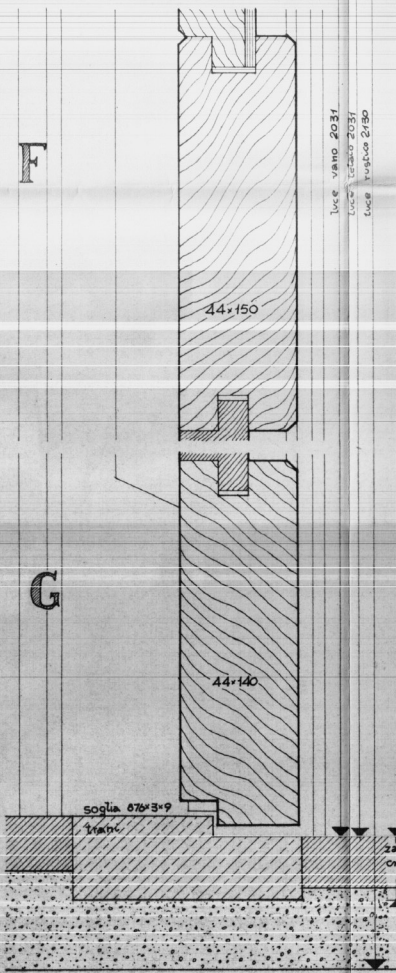
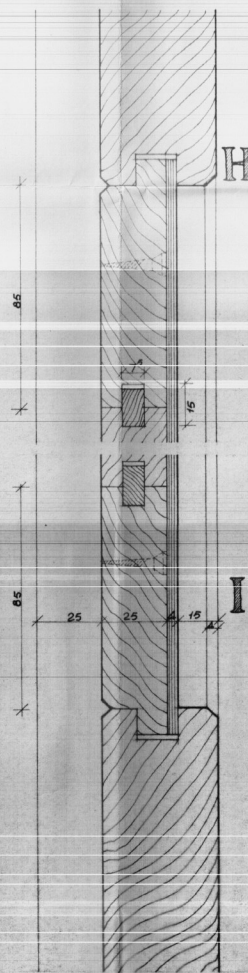
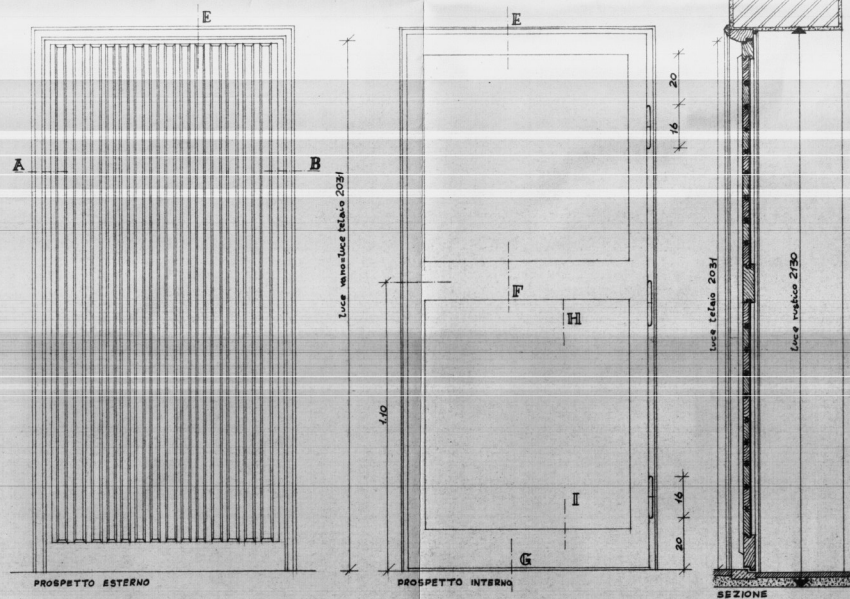
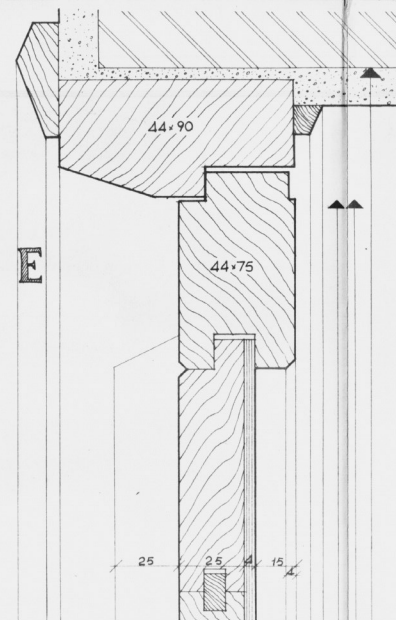


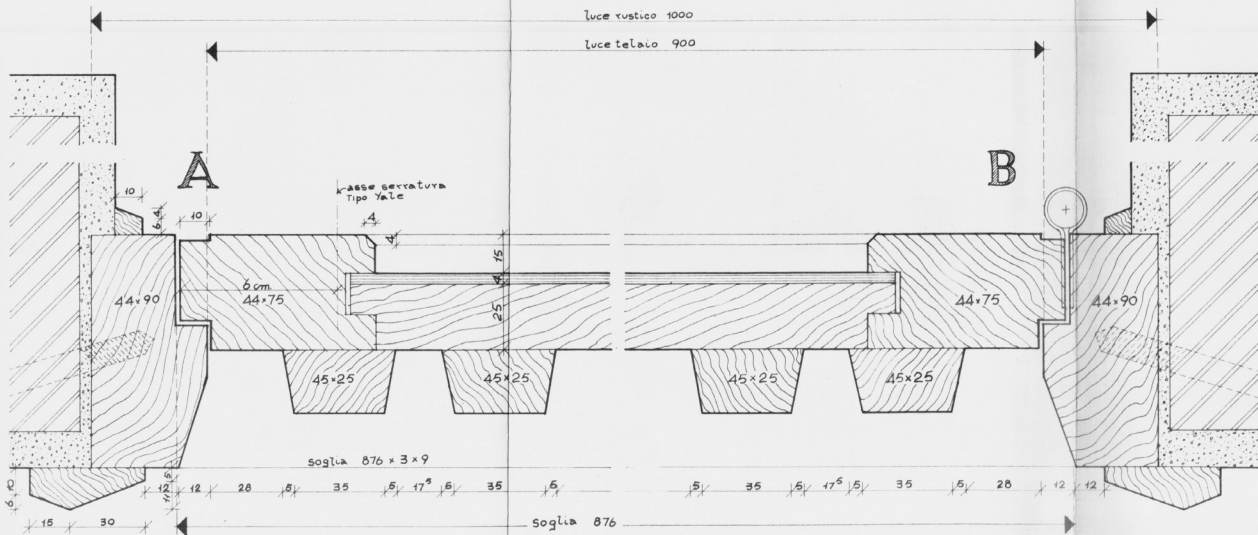

luce vano 2031
luce telaio 2031
luce rustico 2190

STUDIO ARCHITETTI INGEGNERI - ROMA, 33 VIA RUBICONE	
GESTIONE LVA-CASA ISTITUTO PER LE CASE POPOLARI NUCLEO EDILIZIO IN COMUNE DI S.PIETRO VERNOTICO	data 20-3-1958
PORTONCINO CAPOSCALA	dis. n. 102
scala 1:10 - 1:1	aggiorn.
progettista ARCH. CARLO CHIARINI capogruppo ARCH. CARLO AYMONINO ARCH. MARCELLO GIARBLU ING. BALDO DE ROSA - ING. L. POTI	dis. R.D.R.