


• DOTT. ARCH. COSTANTINO FORLEO - Via Cesena 52 - Roma •
 • ANNO II° •
 • PROGETTO PER CASE TIPO S IN BRINDISI CONTRADA PERRINO •
 • STANZIAMENTO MILIONI VENTIDUE •
 • STAZIONE APPALTANTE IST. CASE POPOLARI DI BRINDISI •
 • incarico dato dalla stazione appaltante in novembre 1952 •

2
4

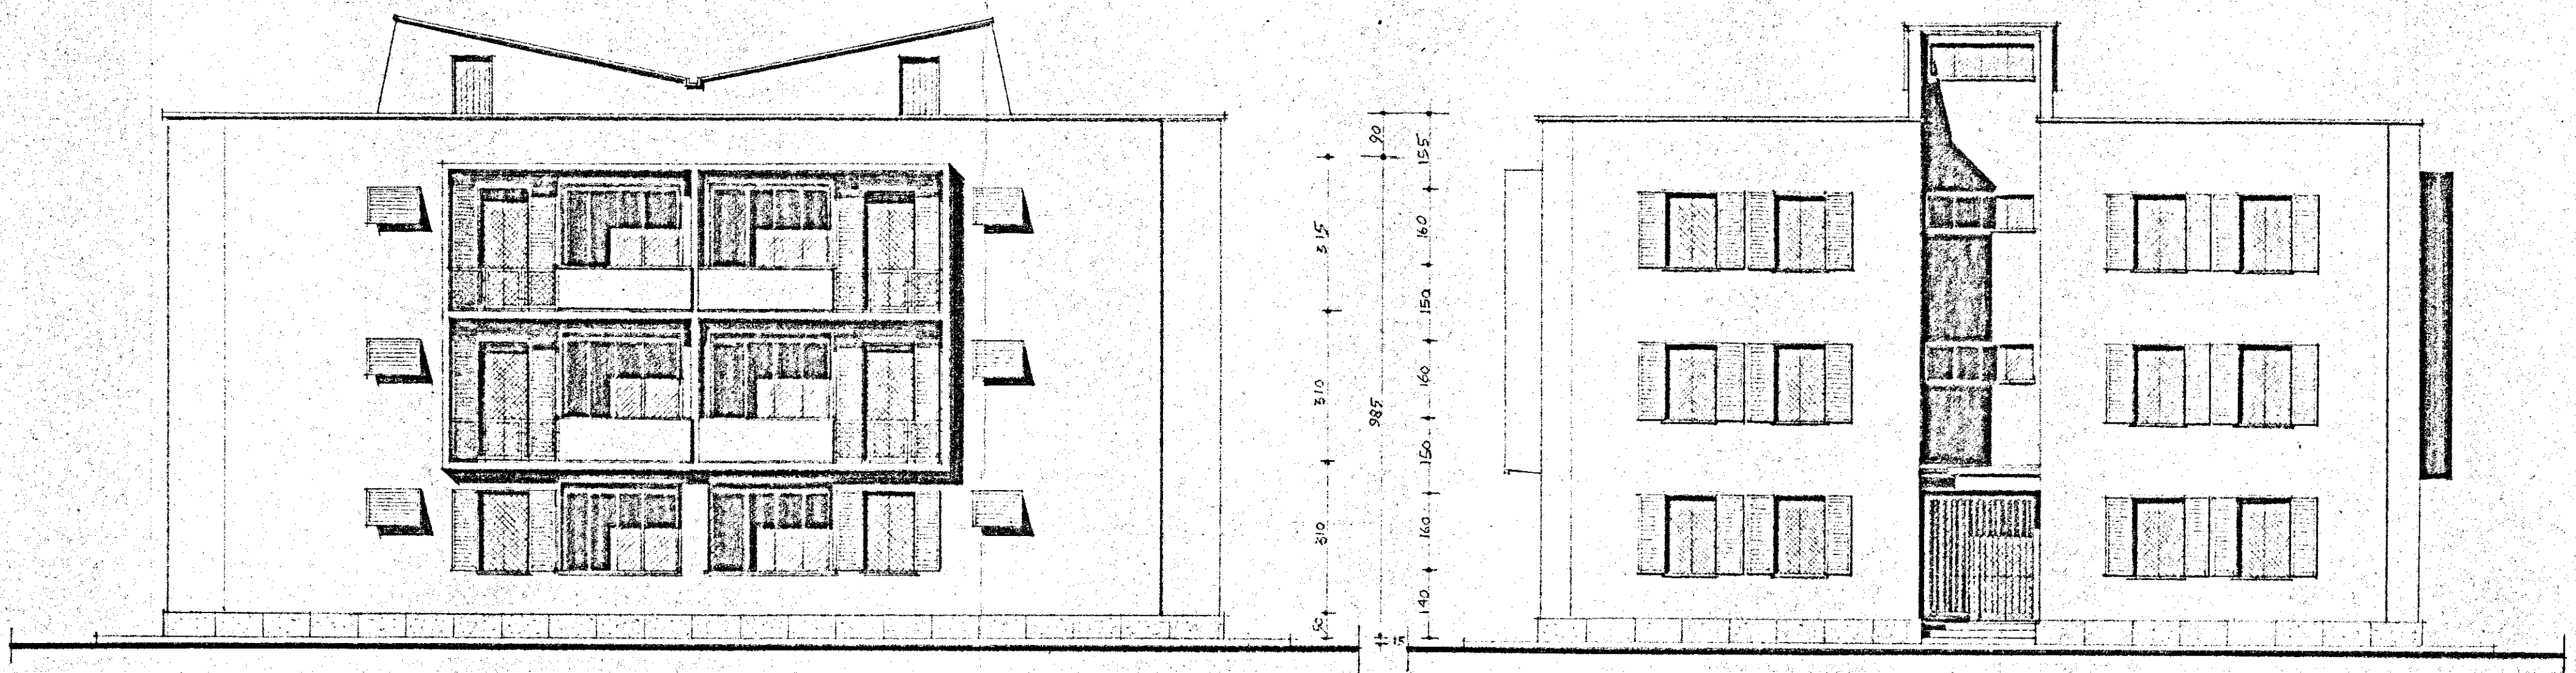

• PROSPETTO • RAPP. 1:100 •

• FIANCO • RAPP. 1:100 •