

COOPERATIVA "17 NOVEMBRE"
EDILIZIA ECONOMICA POPOLARE

PROGETTO COSTRUZIONE
FABBRICATO SOCIALE

BRINDISI QUARTIERE PALUMBO


PROGETTISTA ING. N. VIVARELLI
DATA 5 Agosto 1966

All. n°
10


FABBRICATO ACCESSORIO

SCALA
1:50


PIANO SEMINTERRATO

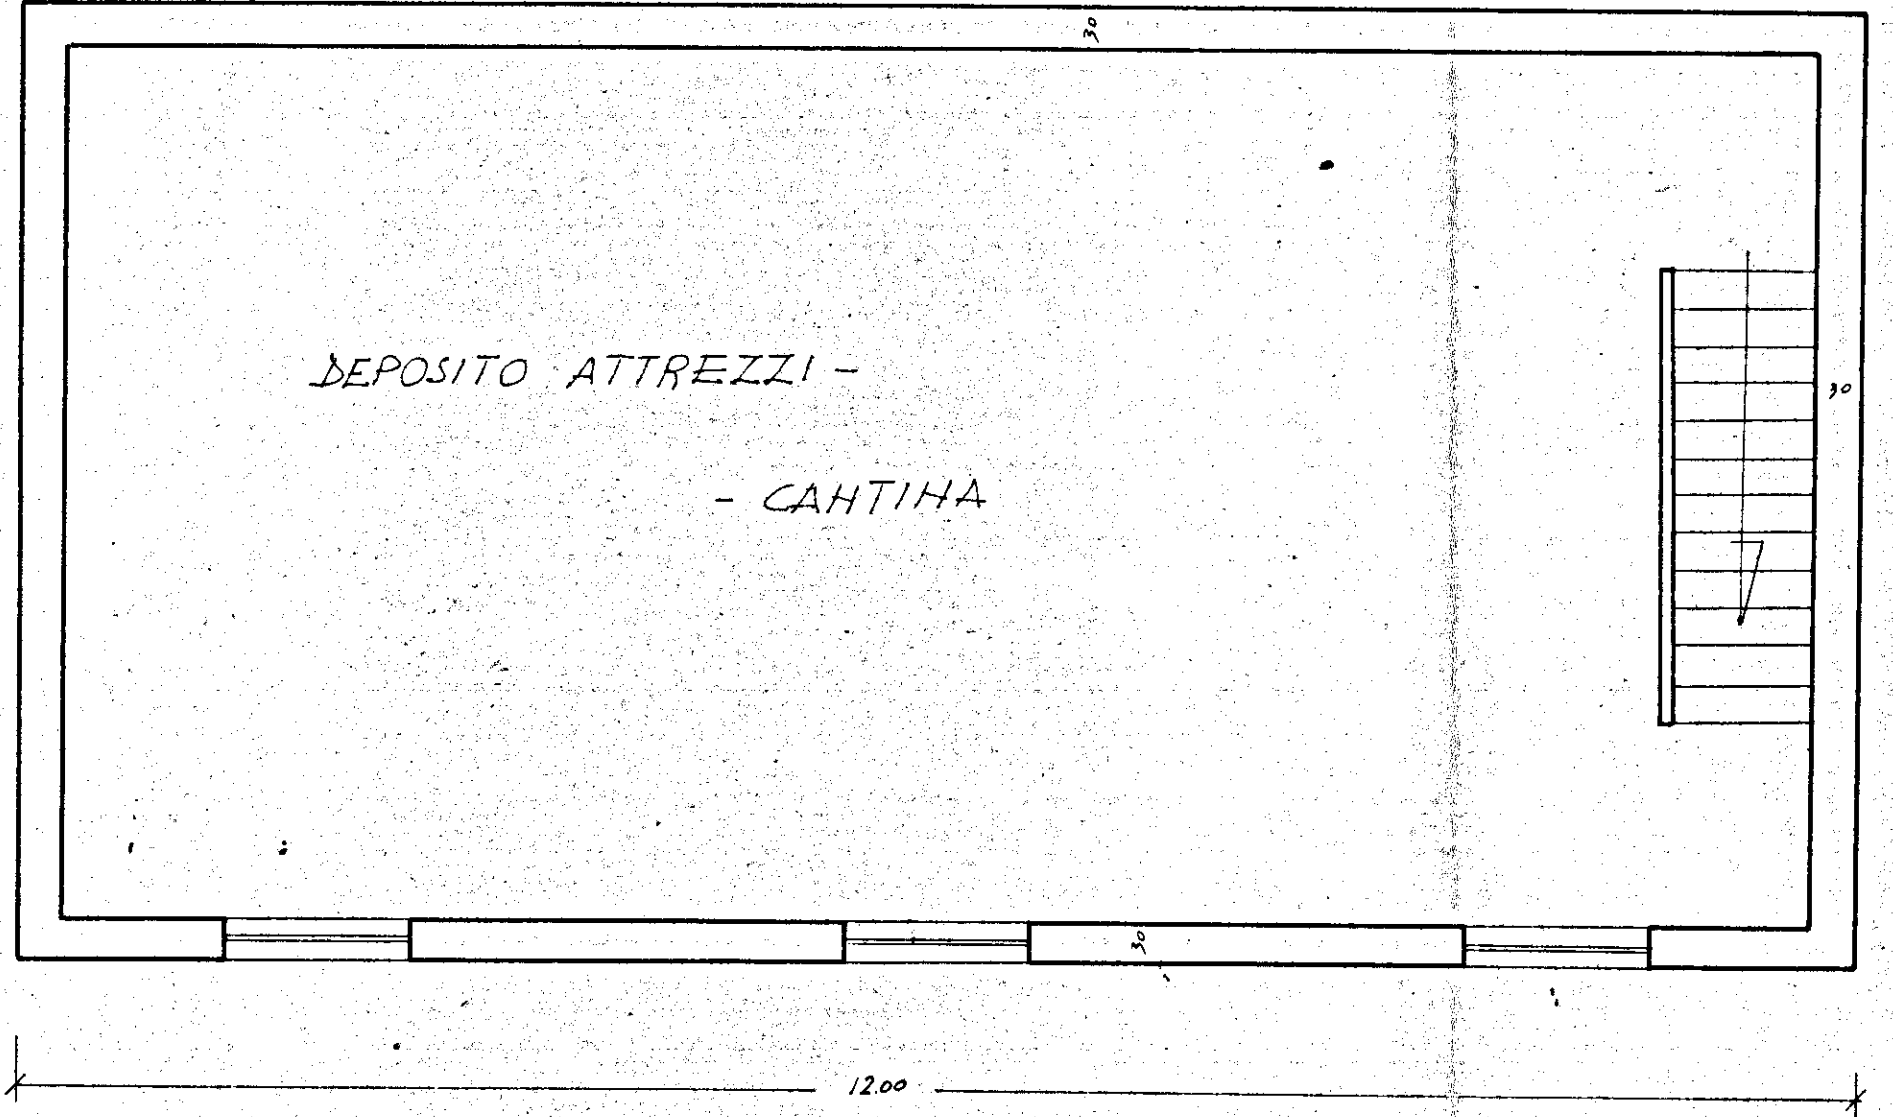

PIANO RIALZATO - PORTINERIA e LOCALI COMUNI

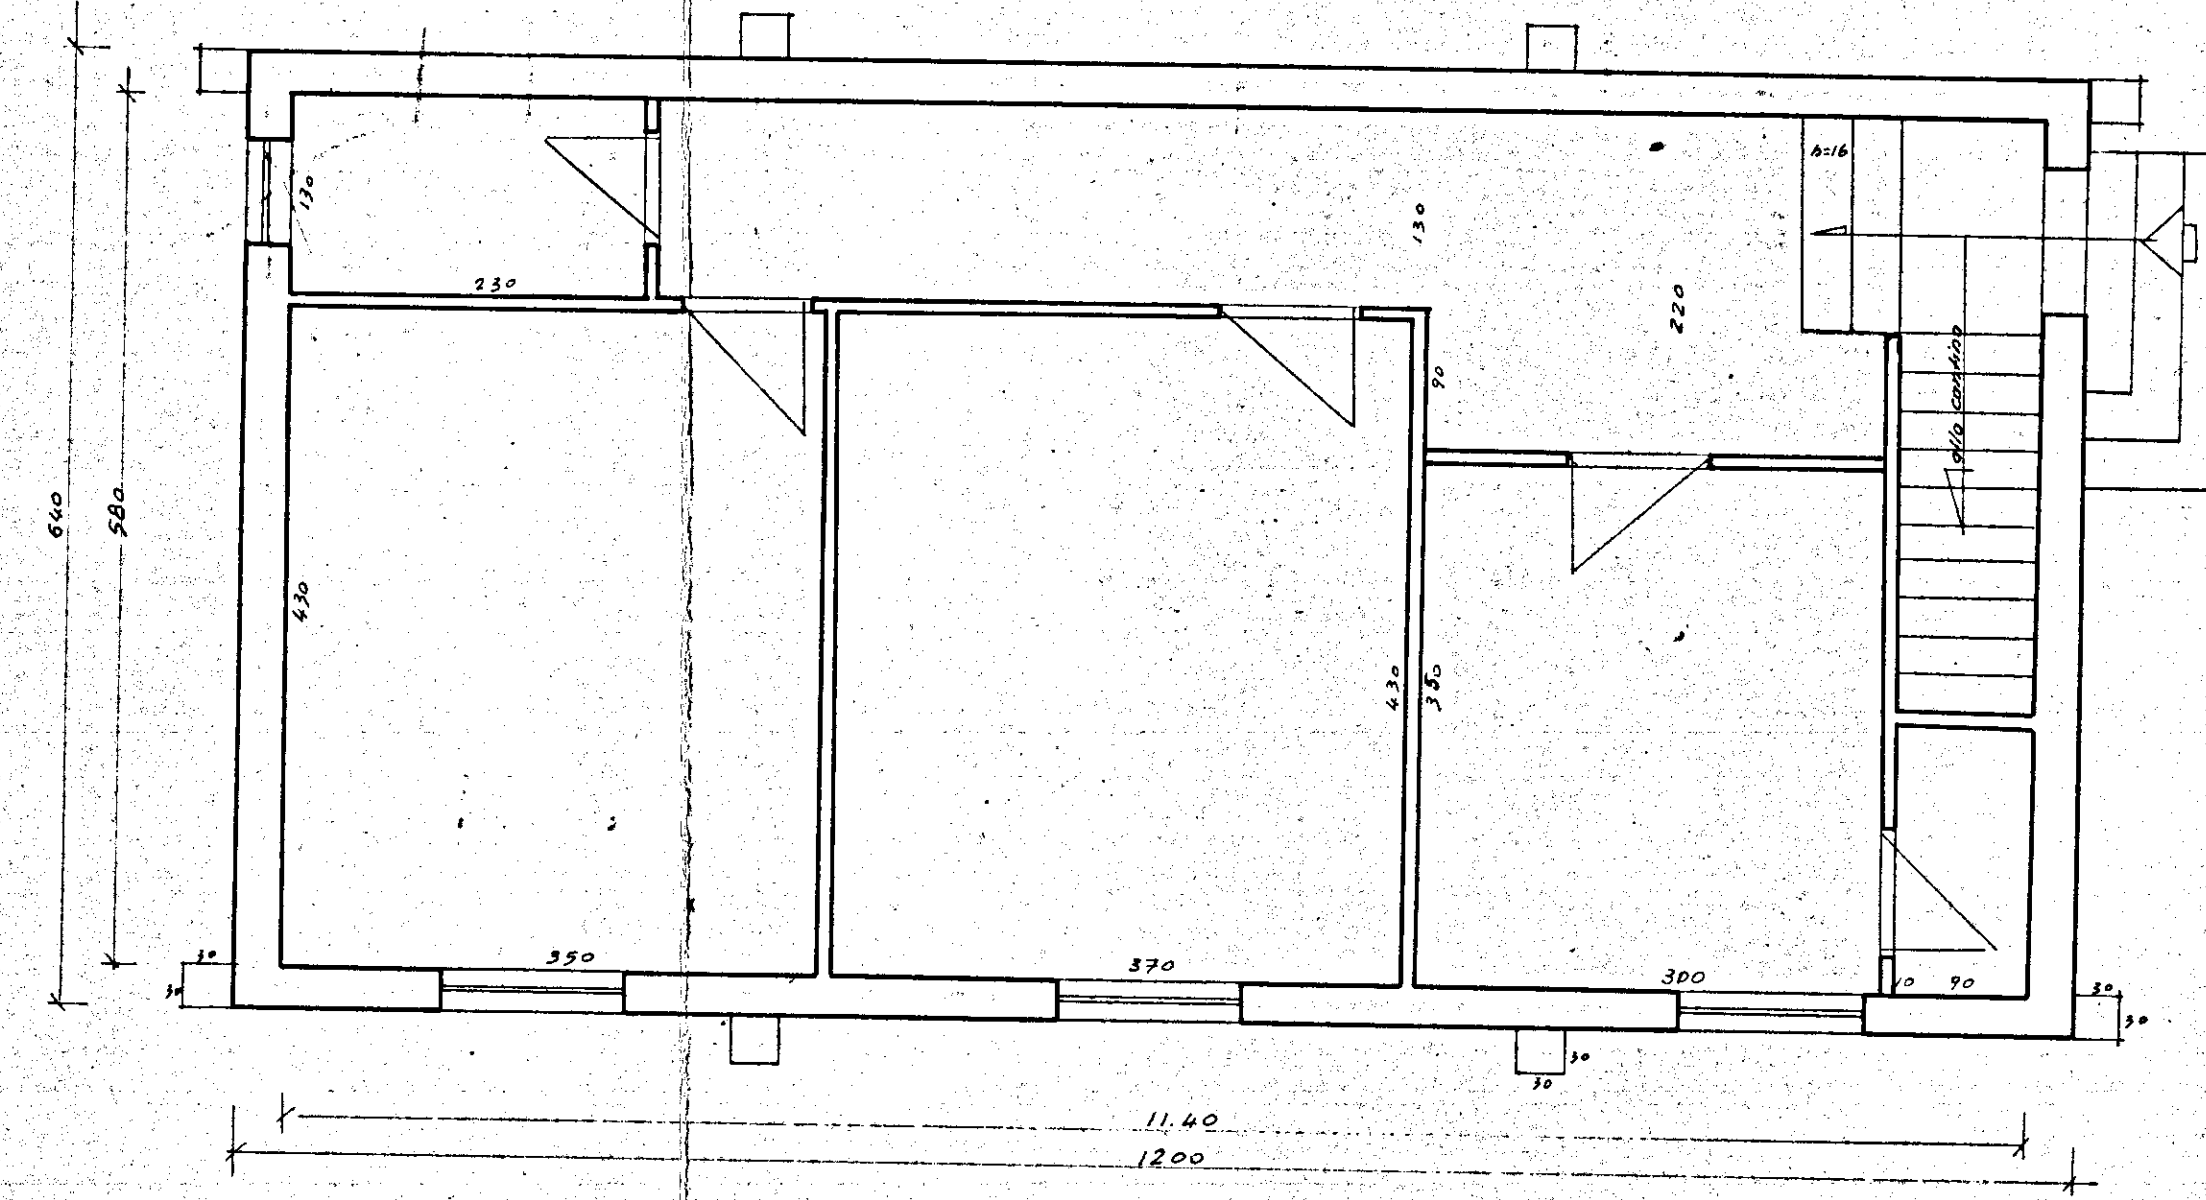

PROSPETTO

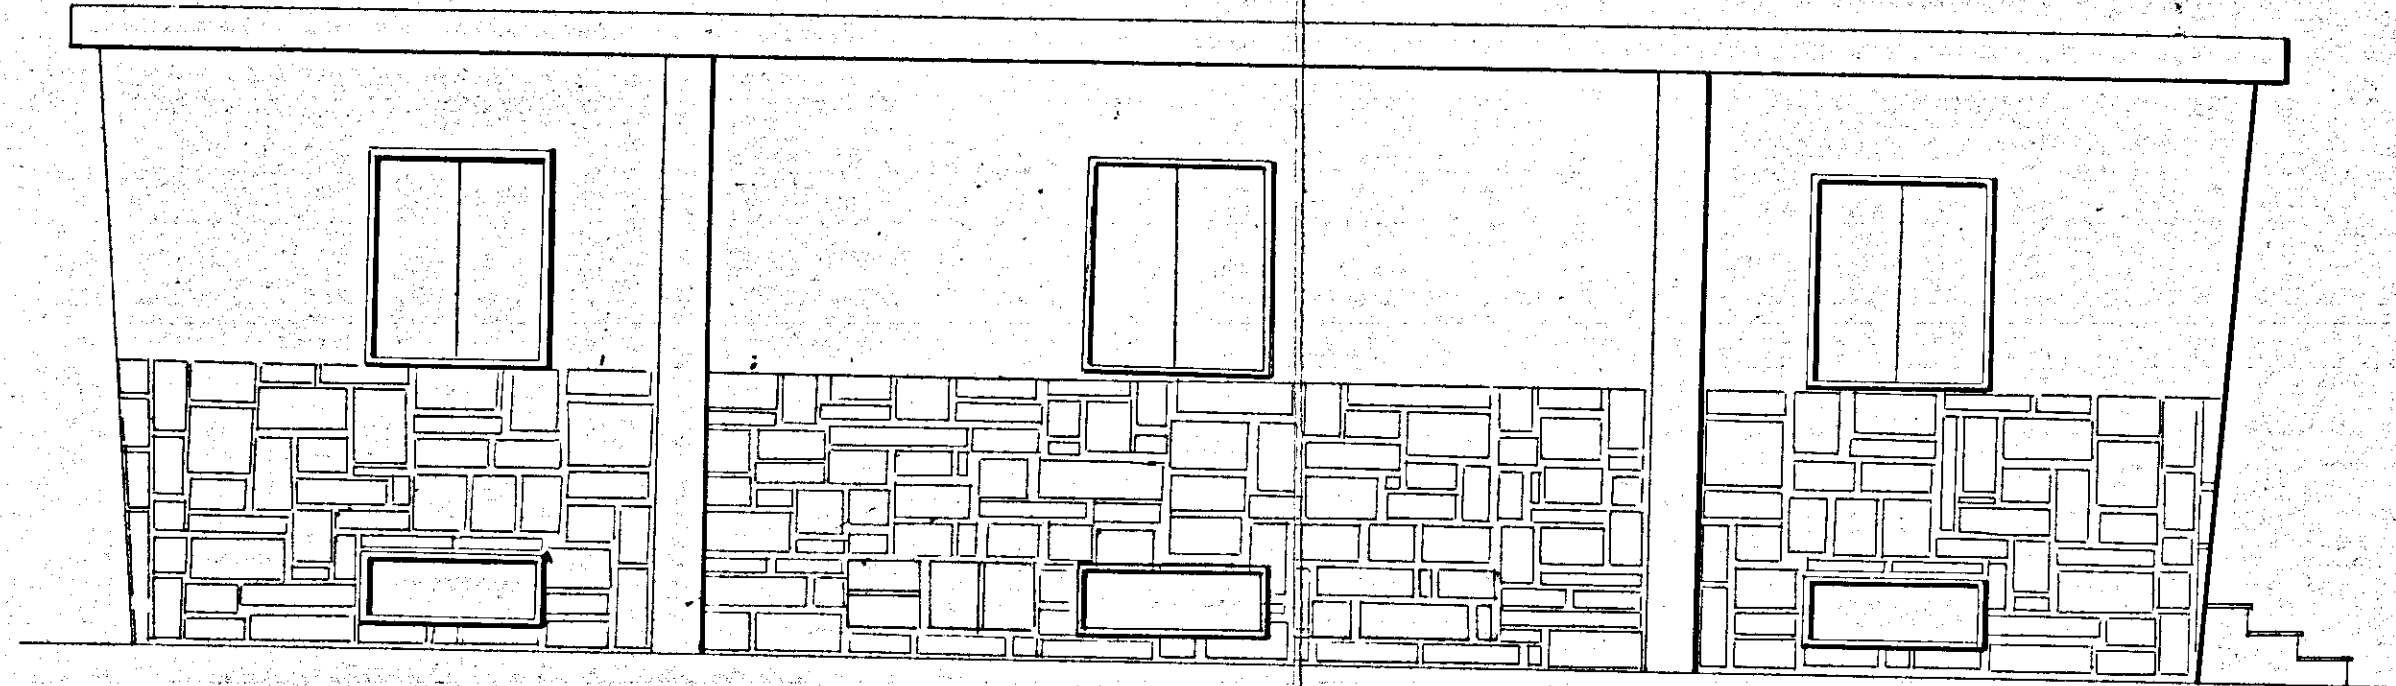

SEZIONE A-B

