



INFISSARIO

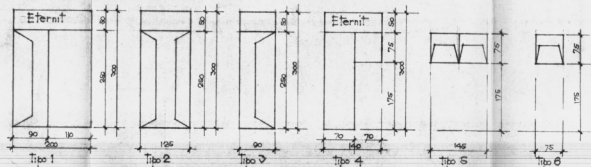

- ## LEGENDA
- Lampada semplice da soffitto
 - " " deviatrice da parete
 - Interruttore
 - Deviatore
 - Commutatore
 - Lampadario da parete
 - Placca di corrente
 - Conduttore generale

505 435

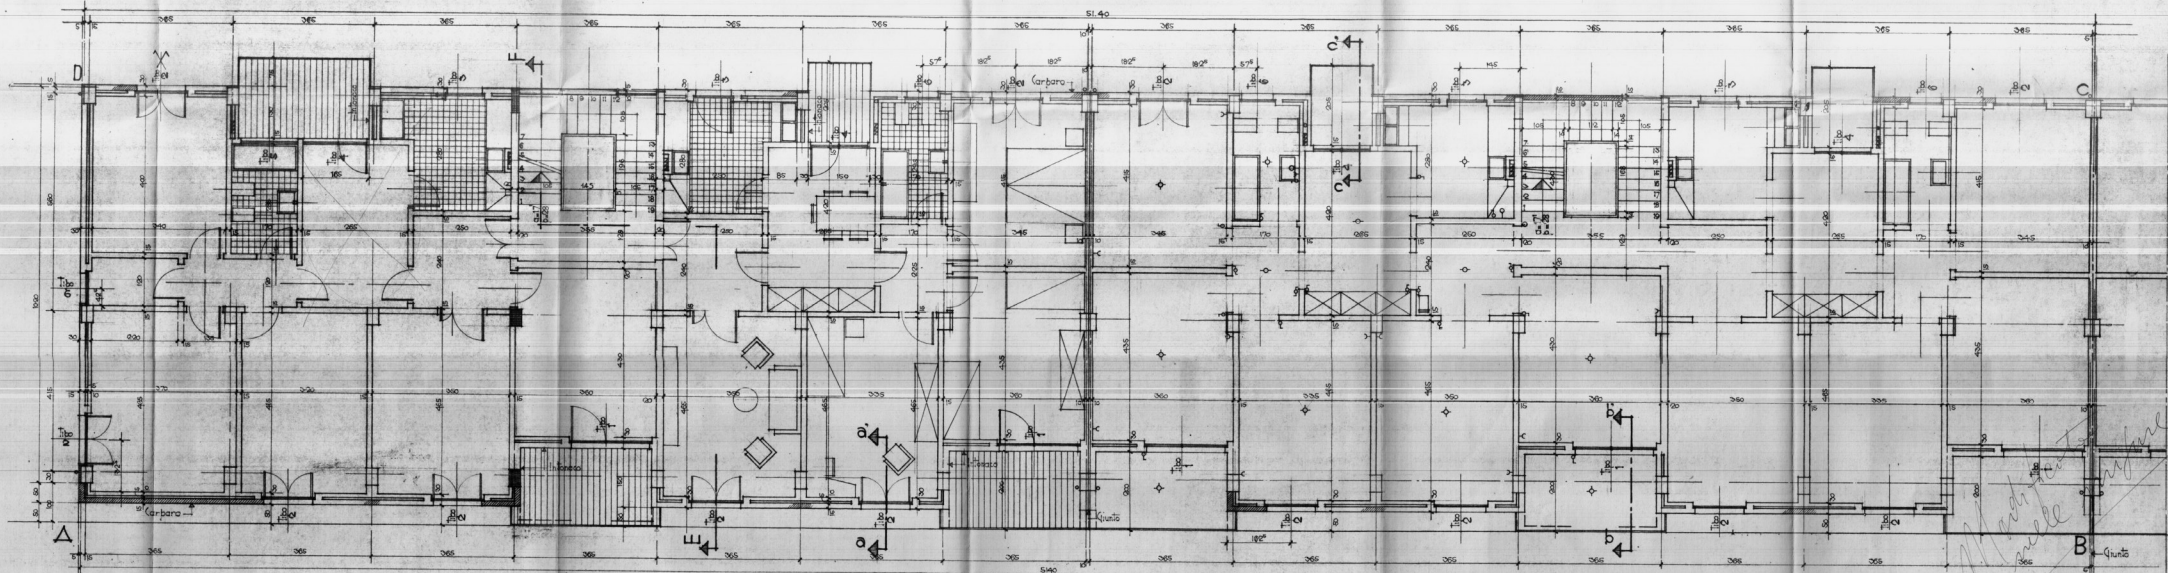

STUDIO ARCHITETTI INGEGNERI - BOGA, 33 VIA RUBICONE
 GESTIONE INA. CASA IACP BRINDISI 10-7-1959
 DEL QUARTIERE IN S. VITO DEI NORMANNI
 PIANTE PIANO TIPO
 EDIFICI tipo 4-5-3
 scala
 ARCH. CARLO CRABIN (ADOP)
 ARCH. C. AYMONINO ARCH. M. GIRELLI
 ING. B. DE FIORE ING. L. POTTI