ALLEGATO "B/5"

istituto autonomo case popolari

— brindisi —

legge 5-8-1978 n. 457 IV° biennio 1984/85

programma intervento n. 001-117-1

codice 4-16-74-001-01

tav. **3a**

progetto per la costruzione di alloggi popolari in BRINDISI (RIONE BOZZANO)

LOTTO -F- (SCALE O-P-Q)

ufficio progettazione I.A.C.P. brindisi

alloggi n. 28 da mq. 95

scala 1:100
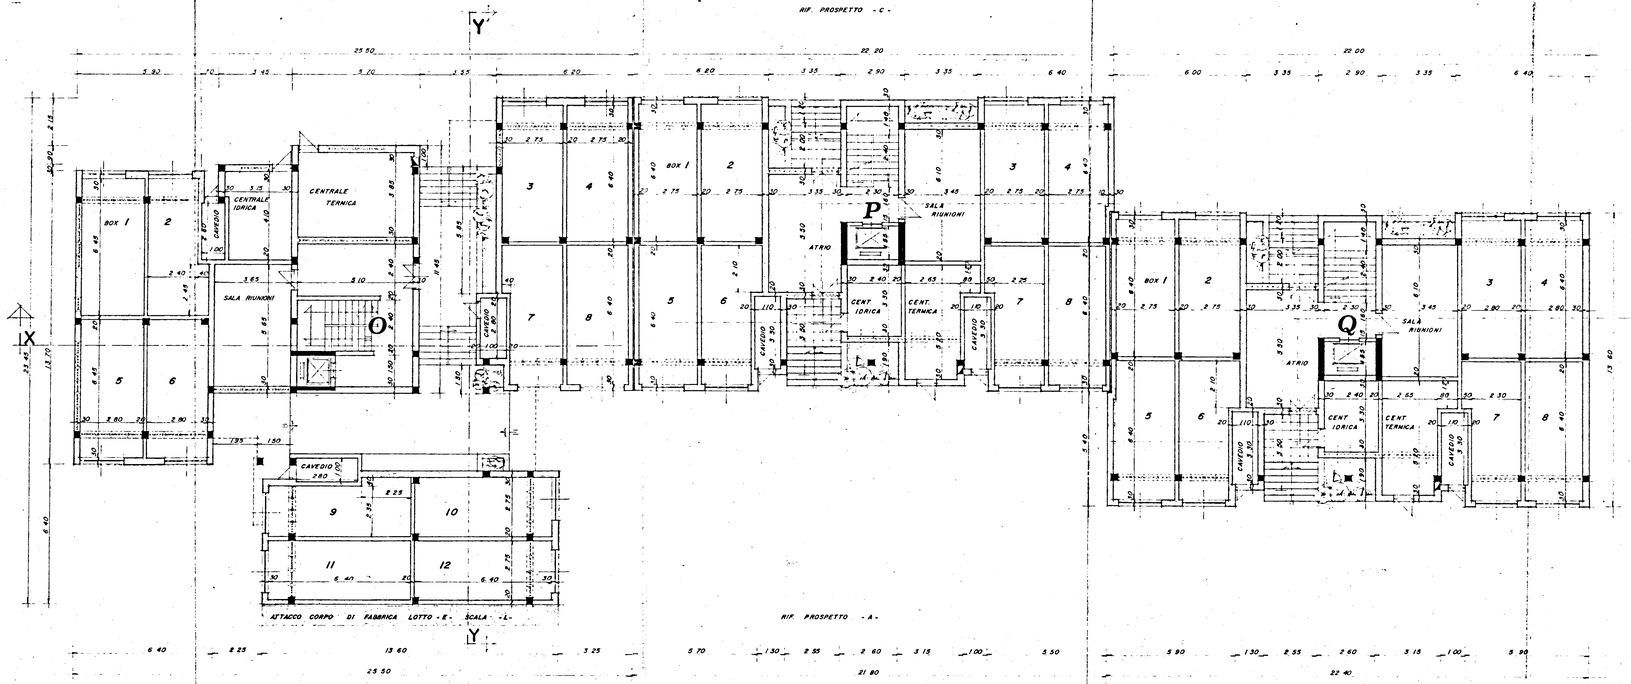
PIANTA PIANO TERRA