



ISTITUTO AUTONOMO CASE POPOLARI PER LA PROVINCIA DI BRINDISI

PROGETTO CASE POPOLARI (LEGGE 640) TIPO A

SCALA 1:50

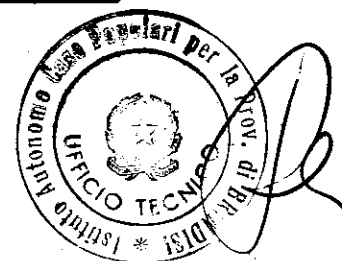

1/2 Pianta Fondazioni

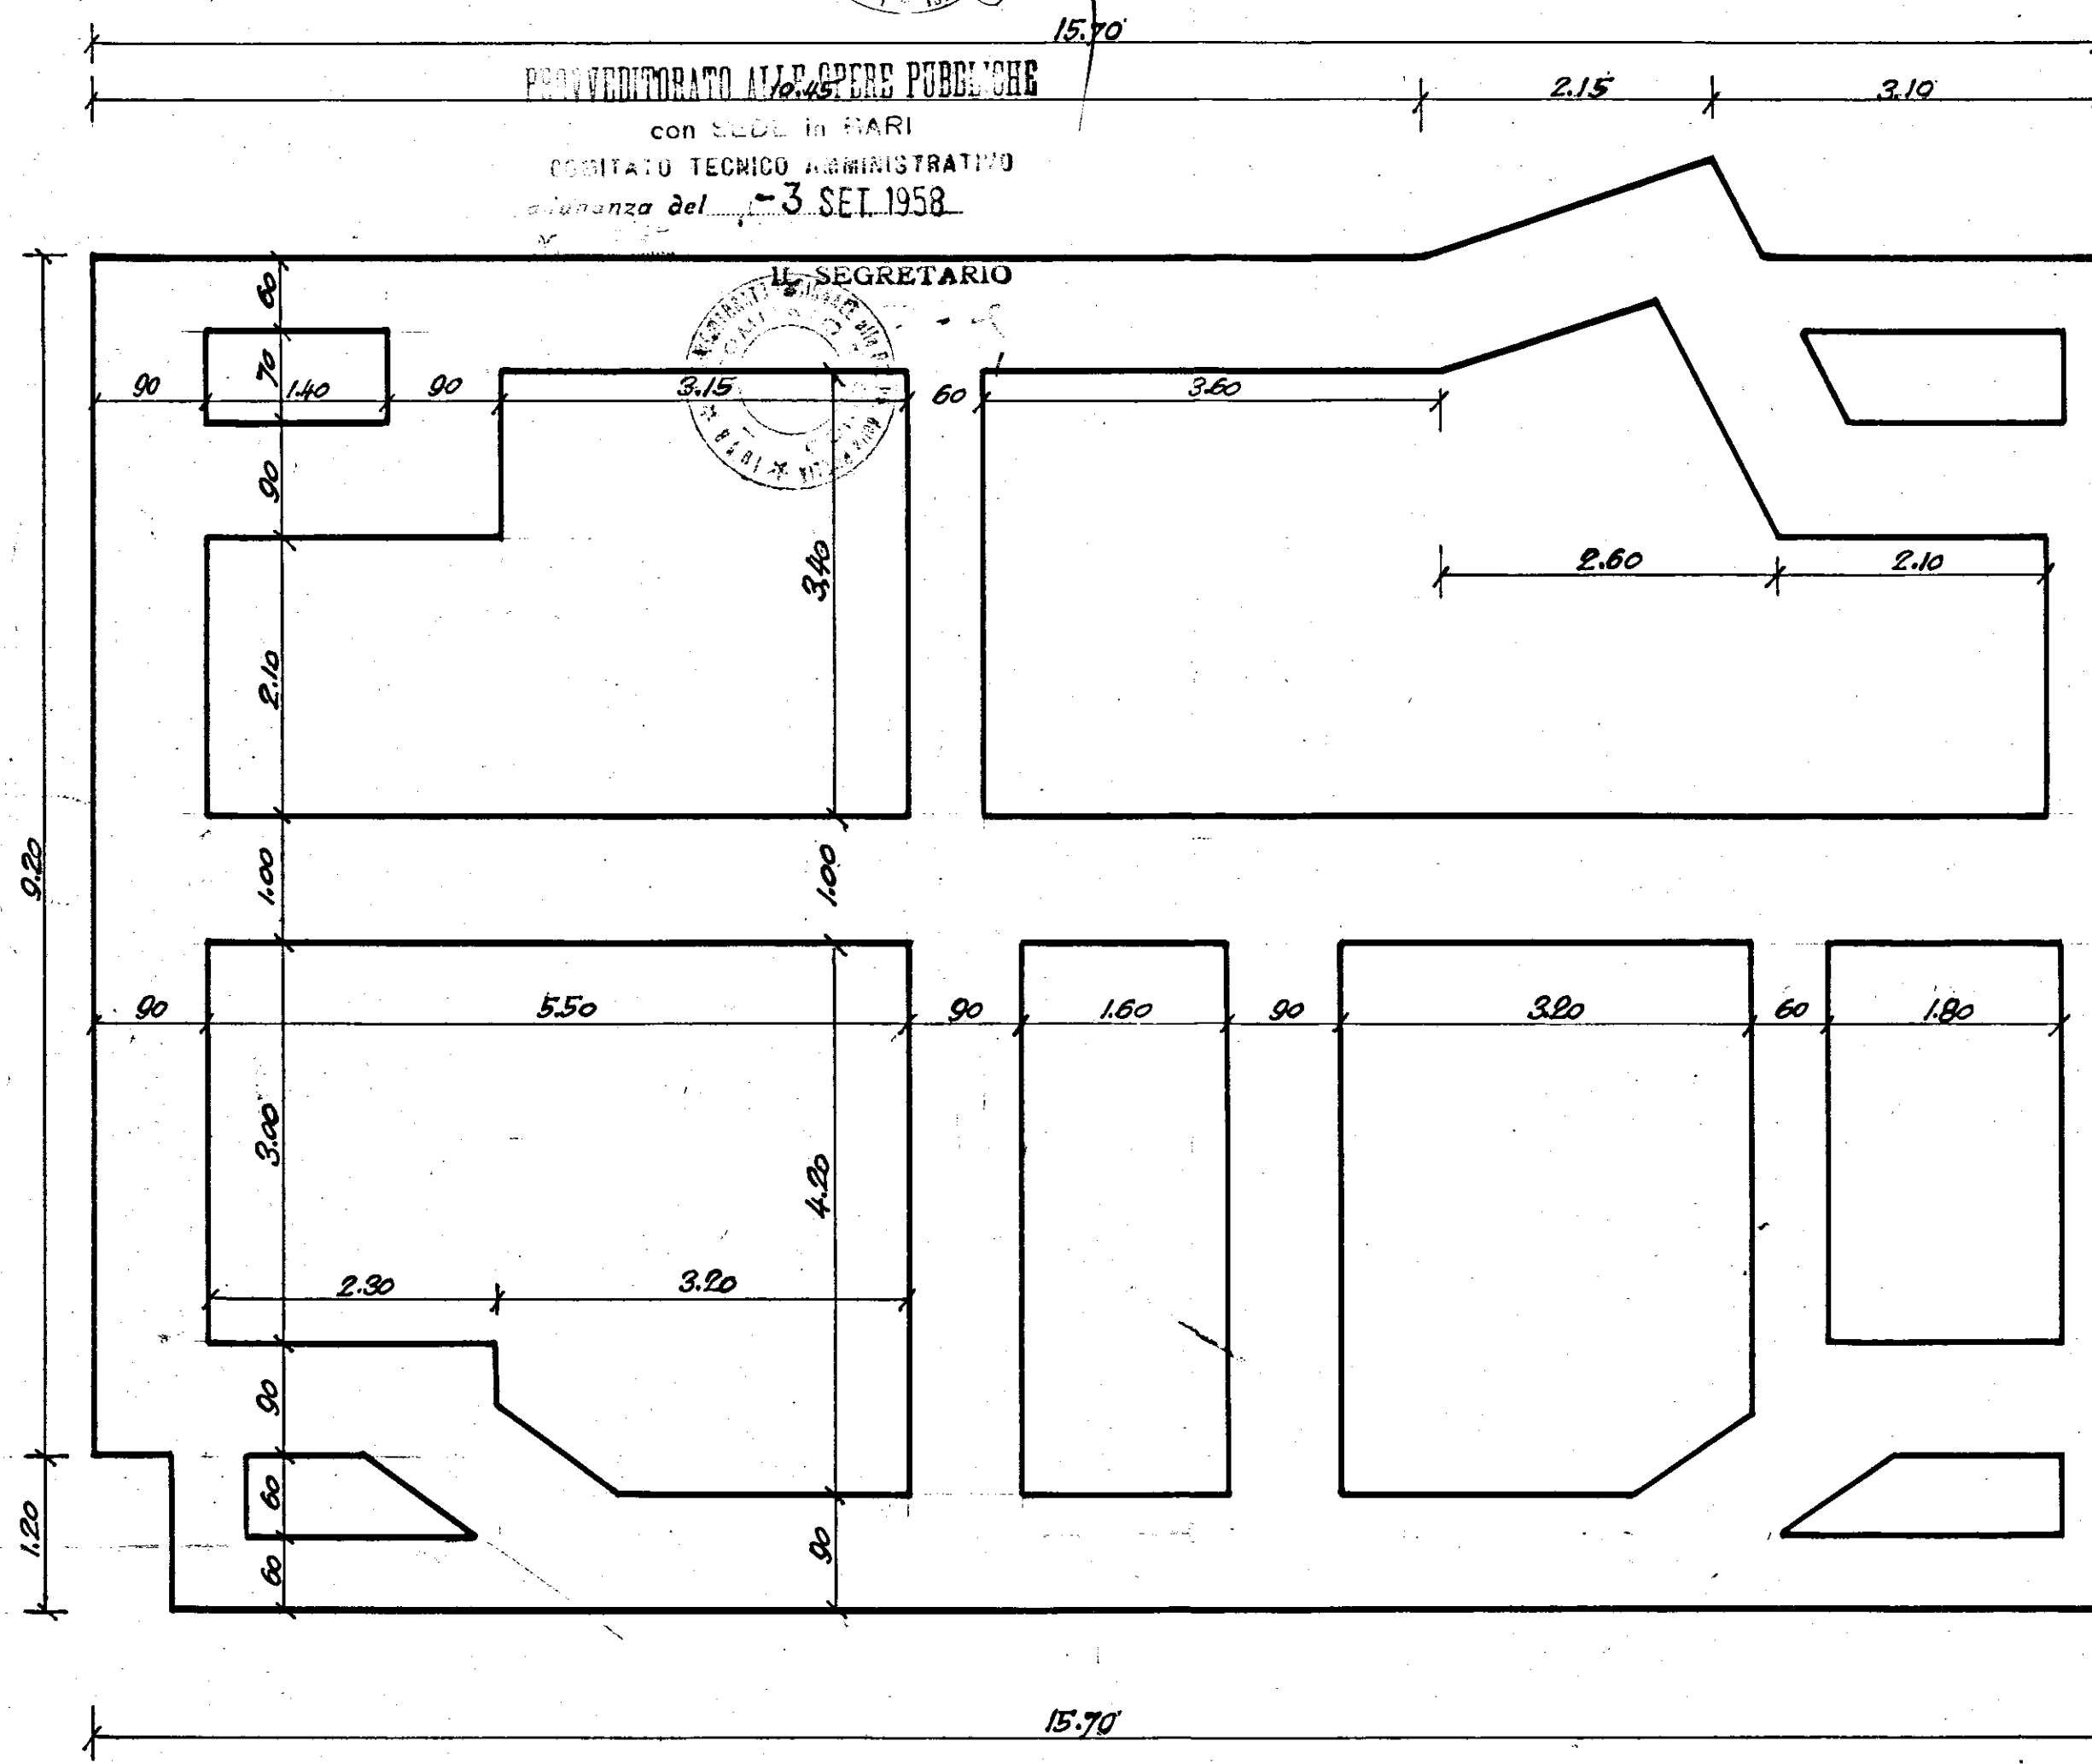

1/2 Pianta Scantinato

