




UFFICIO TECNICO ERARIALE di


Comune di _____ Sez. Cons. _____

Allegato a nota di verture N° _____ dell'anno _____

Estratto di mappa che si rilascia esclusivamente a scopo di frazionamento a termini dell'articolo 57 del Testo Unico delle leggi sul Nuovo Catasto Terreni, modificato dall'art. 1 della legge 17 agosto 1941, n° 1043; soggetto ai soli diritti di disegno (tributi speciali) ai sensi del D. L. 11 maggio 1947, n° 378 e successive modificazioni.

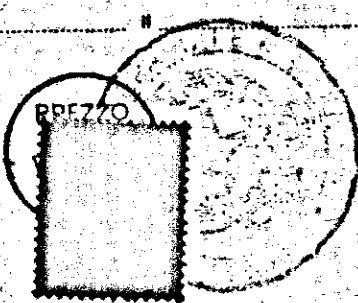

L'INGEGNERE CAPO ERARIALE

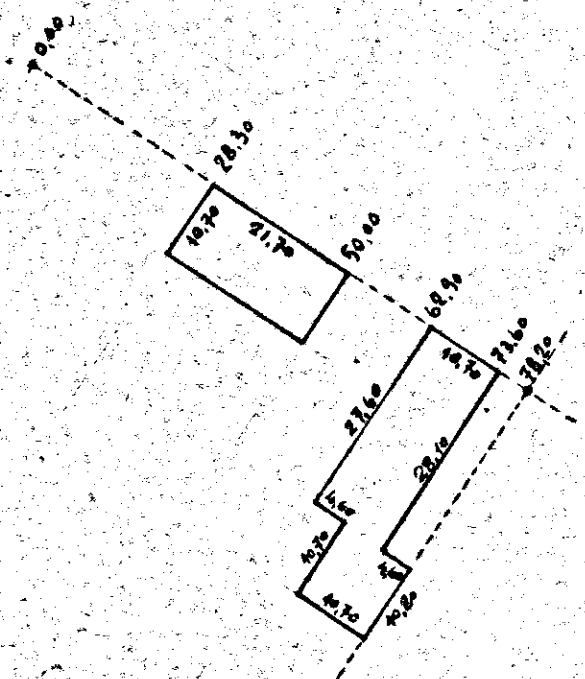

PARTICOLARE UBICAZIONE
Area occupata dai fabbricati

Scala 1:1000

PARTICELLE DA FRAZIONARE															
SEZIONE	FOGLIO	NUMERO		TARIFFA			QUALITA	Classe	Simboli di deduzione	SUPERFICIE			REDDITO		
		Princ.	Sub.	Reddito dominicale	Reddito agrario					Ha.	a.	ca.	Dominicale	Agrario	
	135	916					F. U. d. ecc.				550	-	-		
		917					✓	✓			360	-	-		
		918					✓	✓			360	-	-		
		919					✓	✓			360	-	-		
		920					✓	✓			360	-	-		
		282		550	-	105	Terreni agrari				9327	51408	9814		

RISULTATO DEL FRAZIONAMENTO											
FOGLIO	NUMERI		SUPERFICIE			REDDITO			DITTA DA INTERESSARE		
	Provvisori		Definitivi		Ha.	a.	ca.	Dominicale			Agraria
	Princ.	Sub.	Princ.	Sub.							
	282	a			86.95			478.22	91.30	Resta alla ditta intestataria Istituto Autonomo Case Popolari - BRINDISI	
		b			6.20			23.10	4.41		
		c			2.32			12.76	2.43		
					93.47			514.08	98.14		



Esente tipo _____ seguito dal sottoscritto in base ai rilievi sul luogo.

IL PERITO

Provincia di _____

LE PARTI O I LORO DELEGATI

Riconosciuta regolare la ripartizione della superficie e dei redditi.

IL CAPO SEZIONE

Verificato in campagna e

IL TECNICO ERARIALE

L'INGEGNERE CAPO ERARIALE

UFFICIO TECNICO ERARIALE - BRINDISI -

ESTRATTO della MAPPA del N.C.T. per tipo di frazionamento.

Allegato al Mod. 51 n. 11034 del Mod. 8

Comune _____

Foglio 135

Scala di 1:2000


Richiedente

I. A. C. P. - Brindisi

Brindisi il _____

L'INGEGNERE CAPO

Dott. Ing. De Filippis Antonio

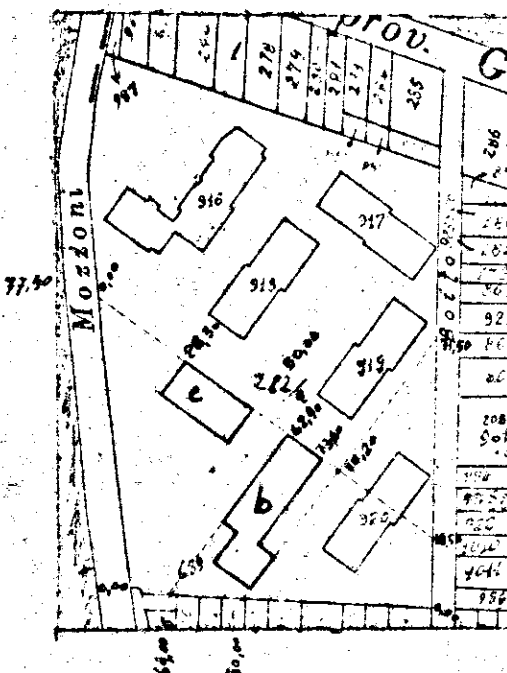

11034