


ISTITUTO AUTONOMO CASE POPOLARI BRINDISI


CASE PER SENZA TETTO IN BRINDISI I.A.L.C.

UBICAZIONE

SCALA 1:1000

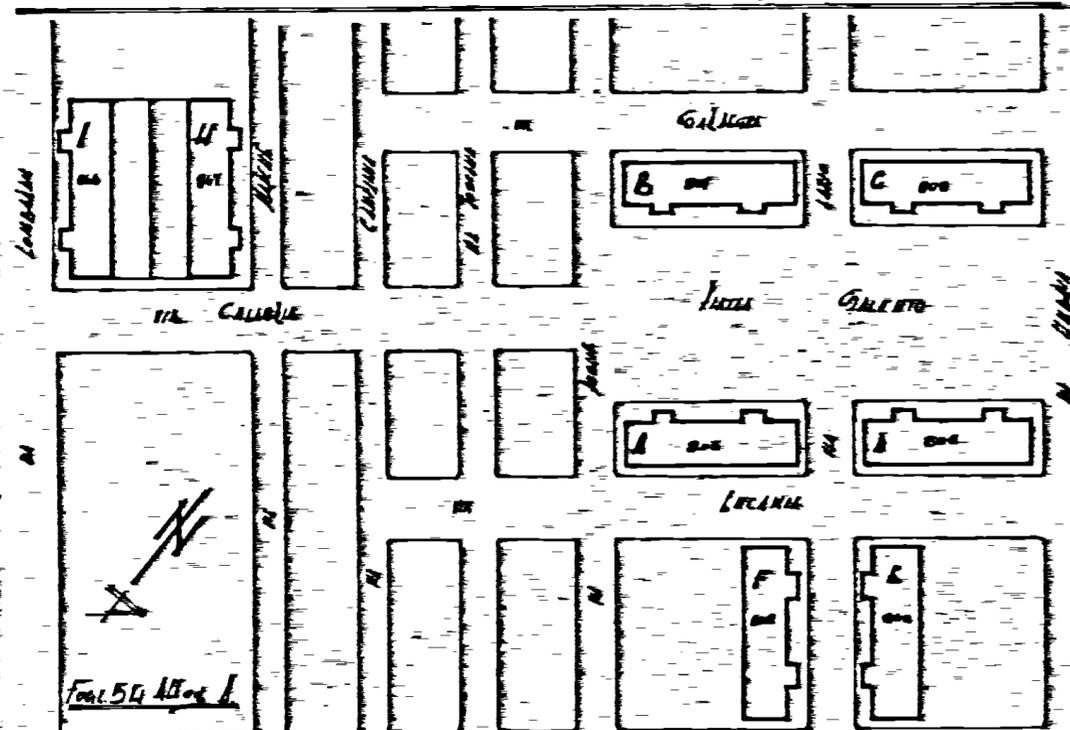

PIANO RALZATO

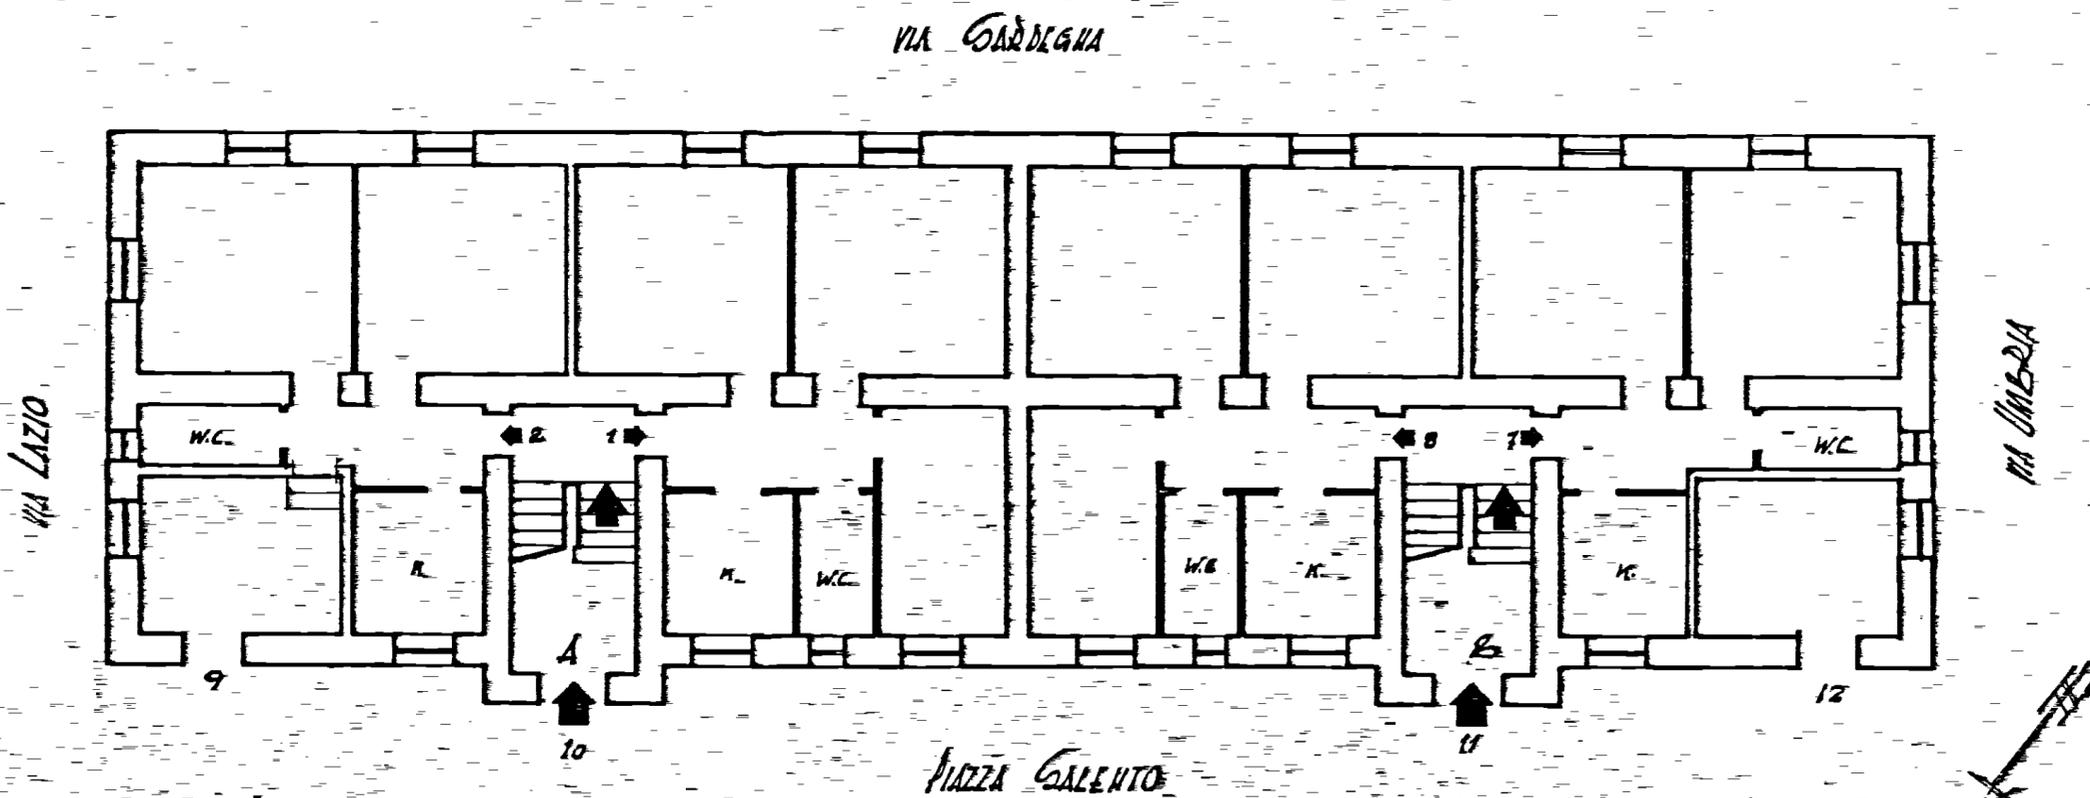

Allegato
 Appartamento alla Scala int. ...
 PIAZZA SALENTO a 9-10-11-12

SCALA 1:100