




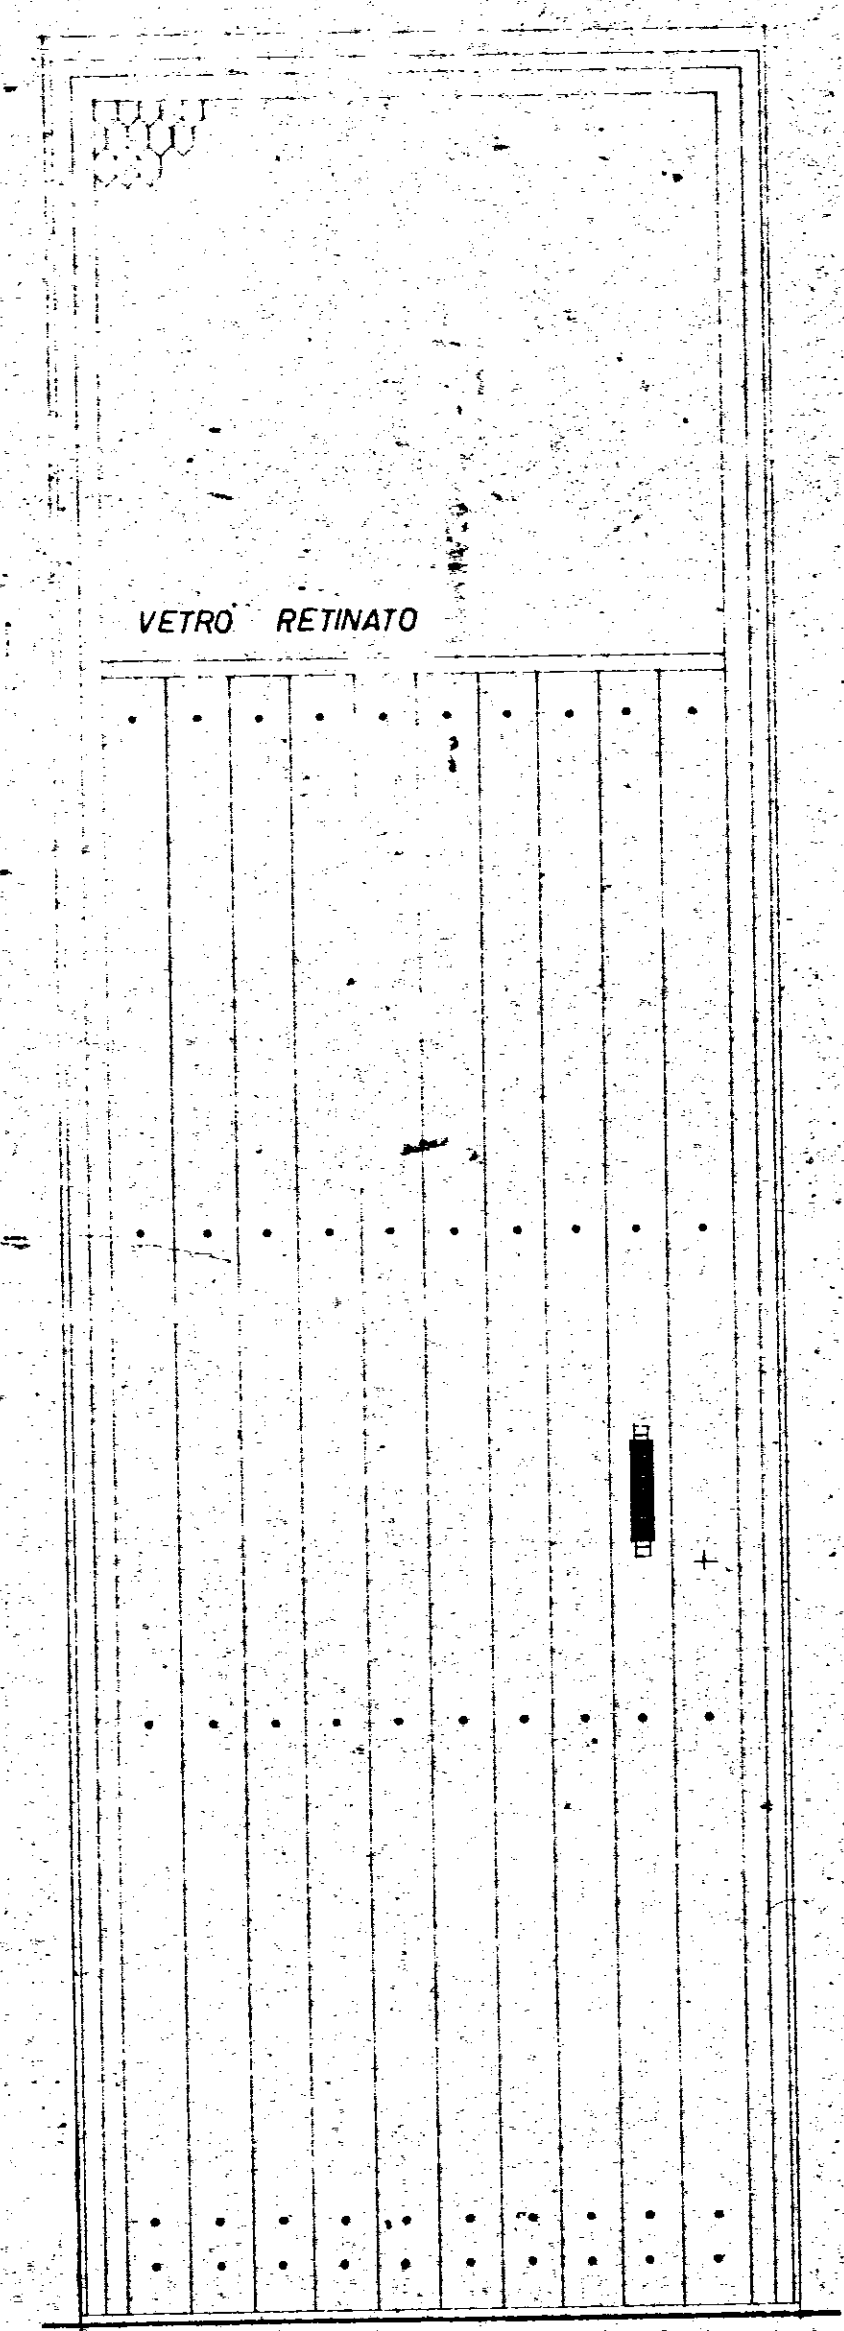


PROSPETTO ESTERNO

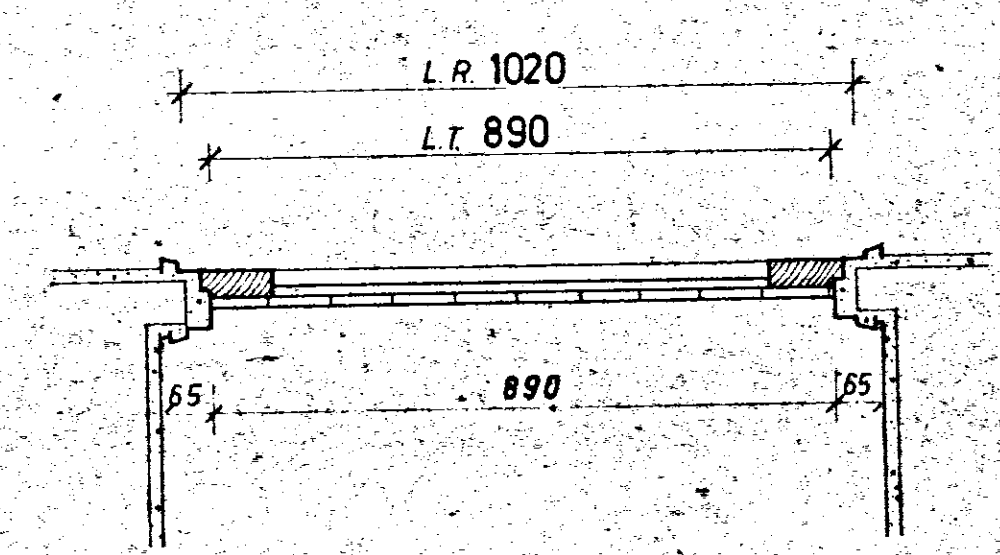


PIANTA

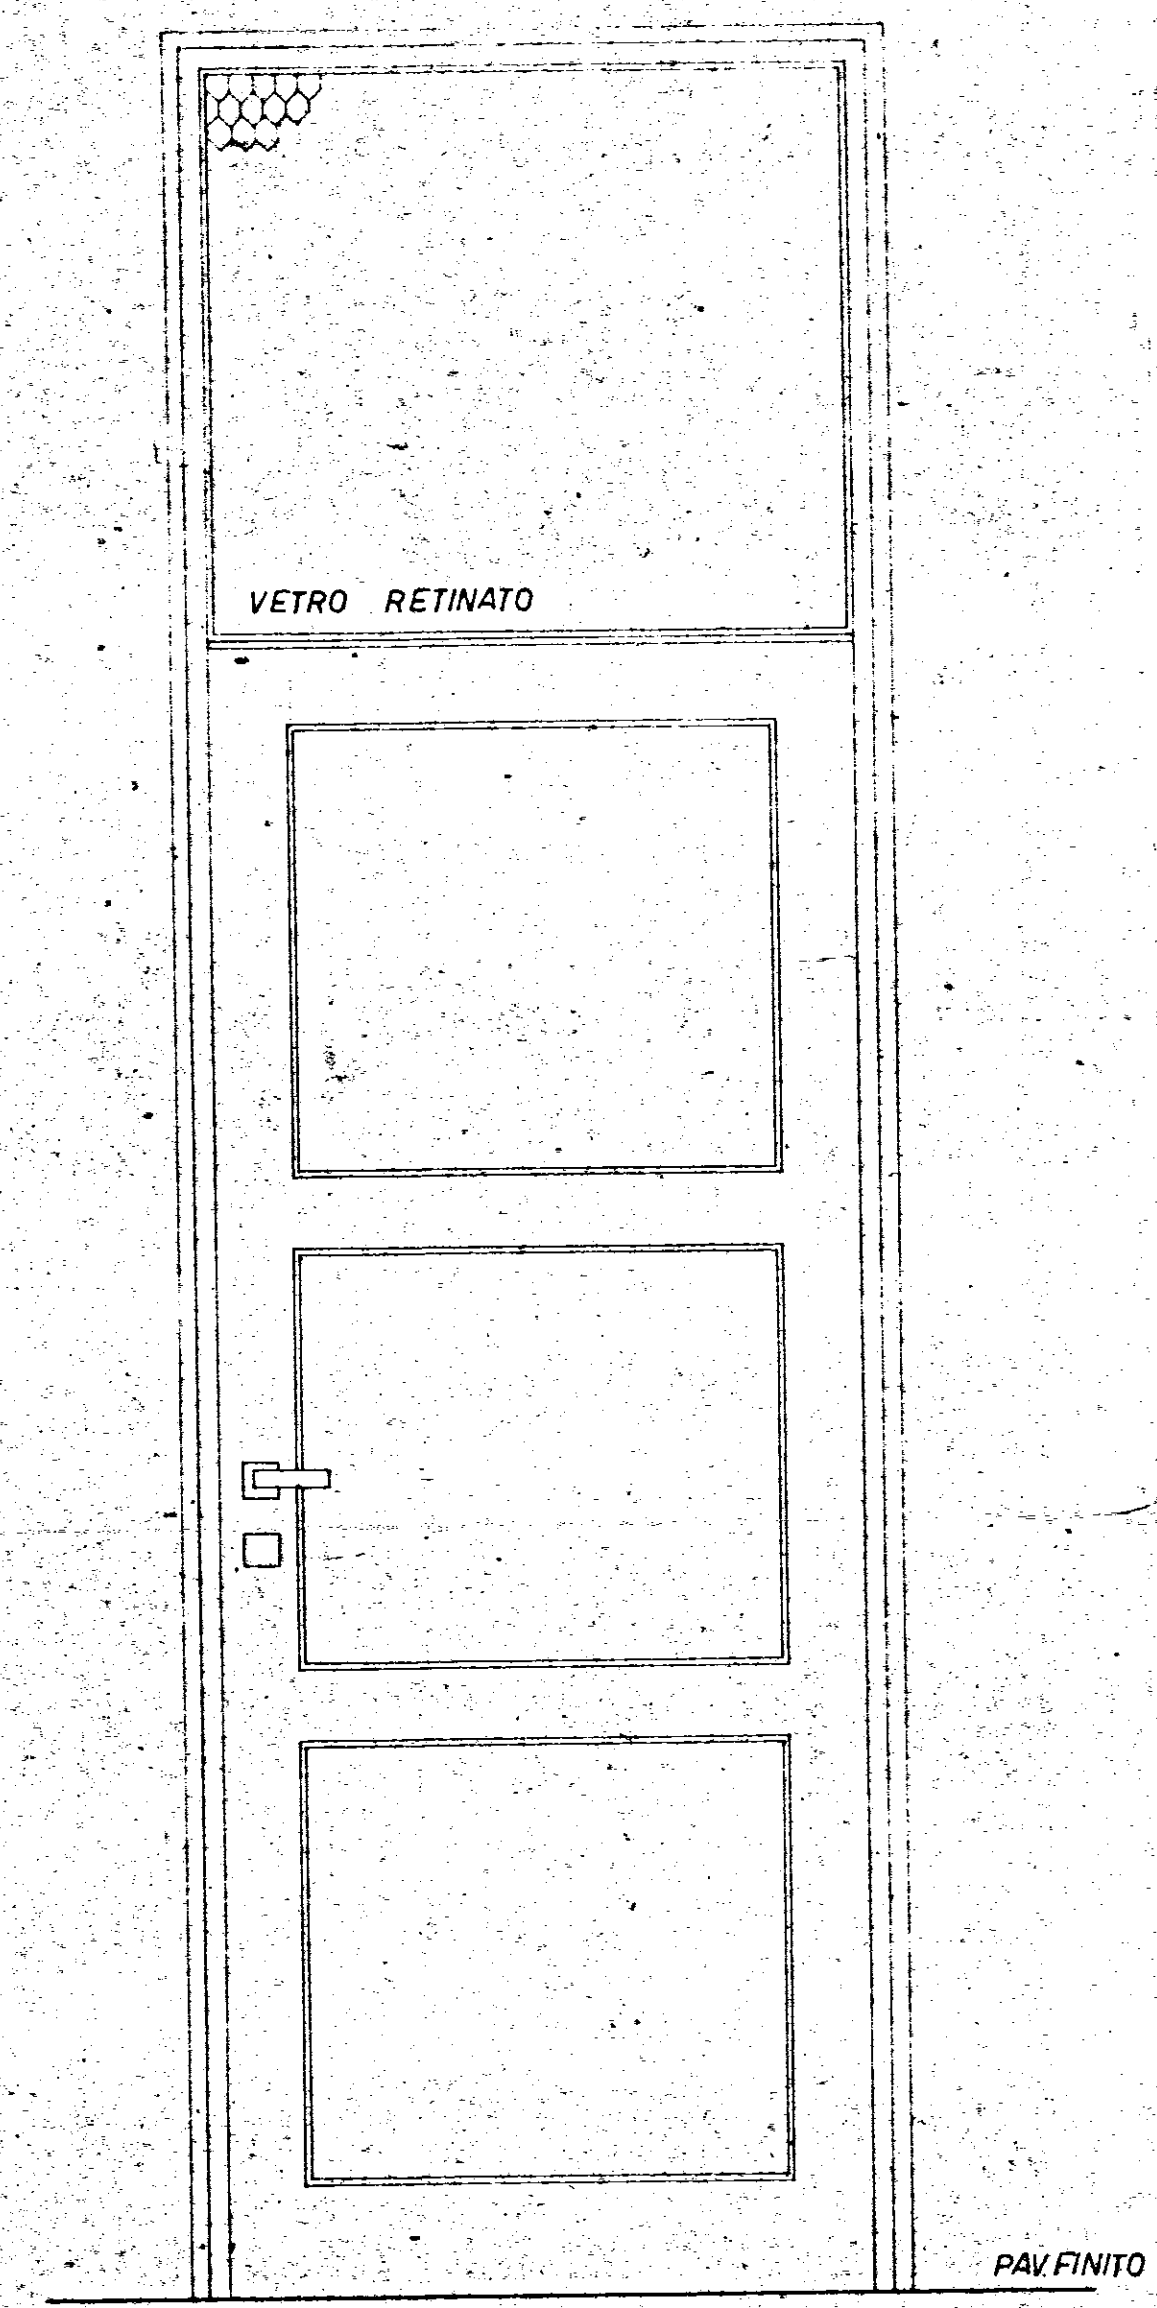


PROSPETTO INTERNO

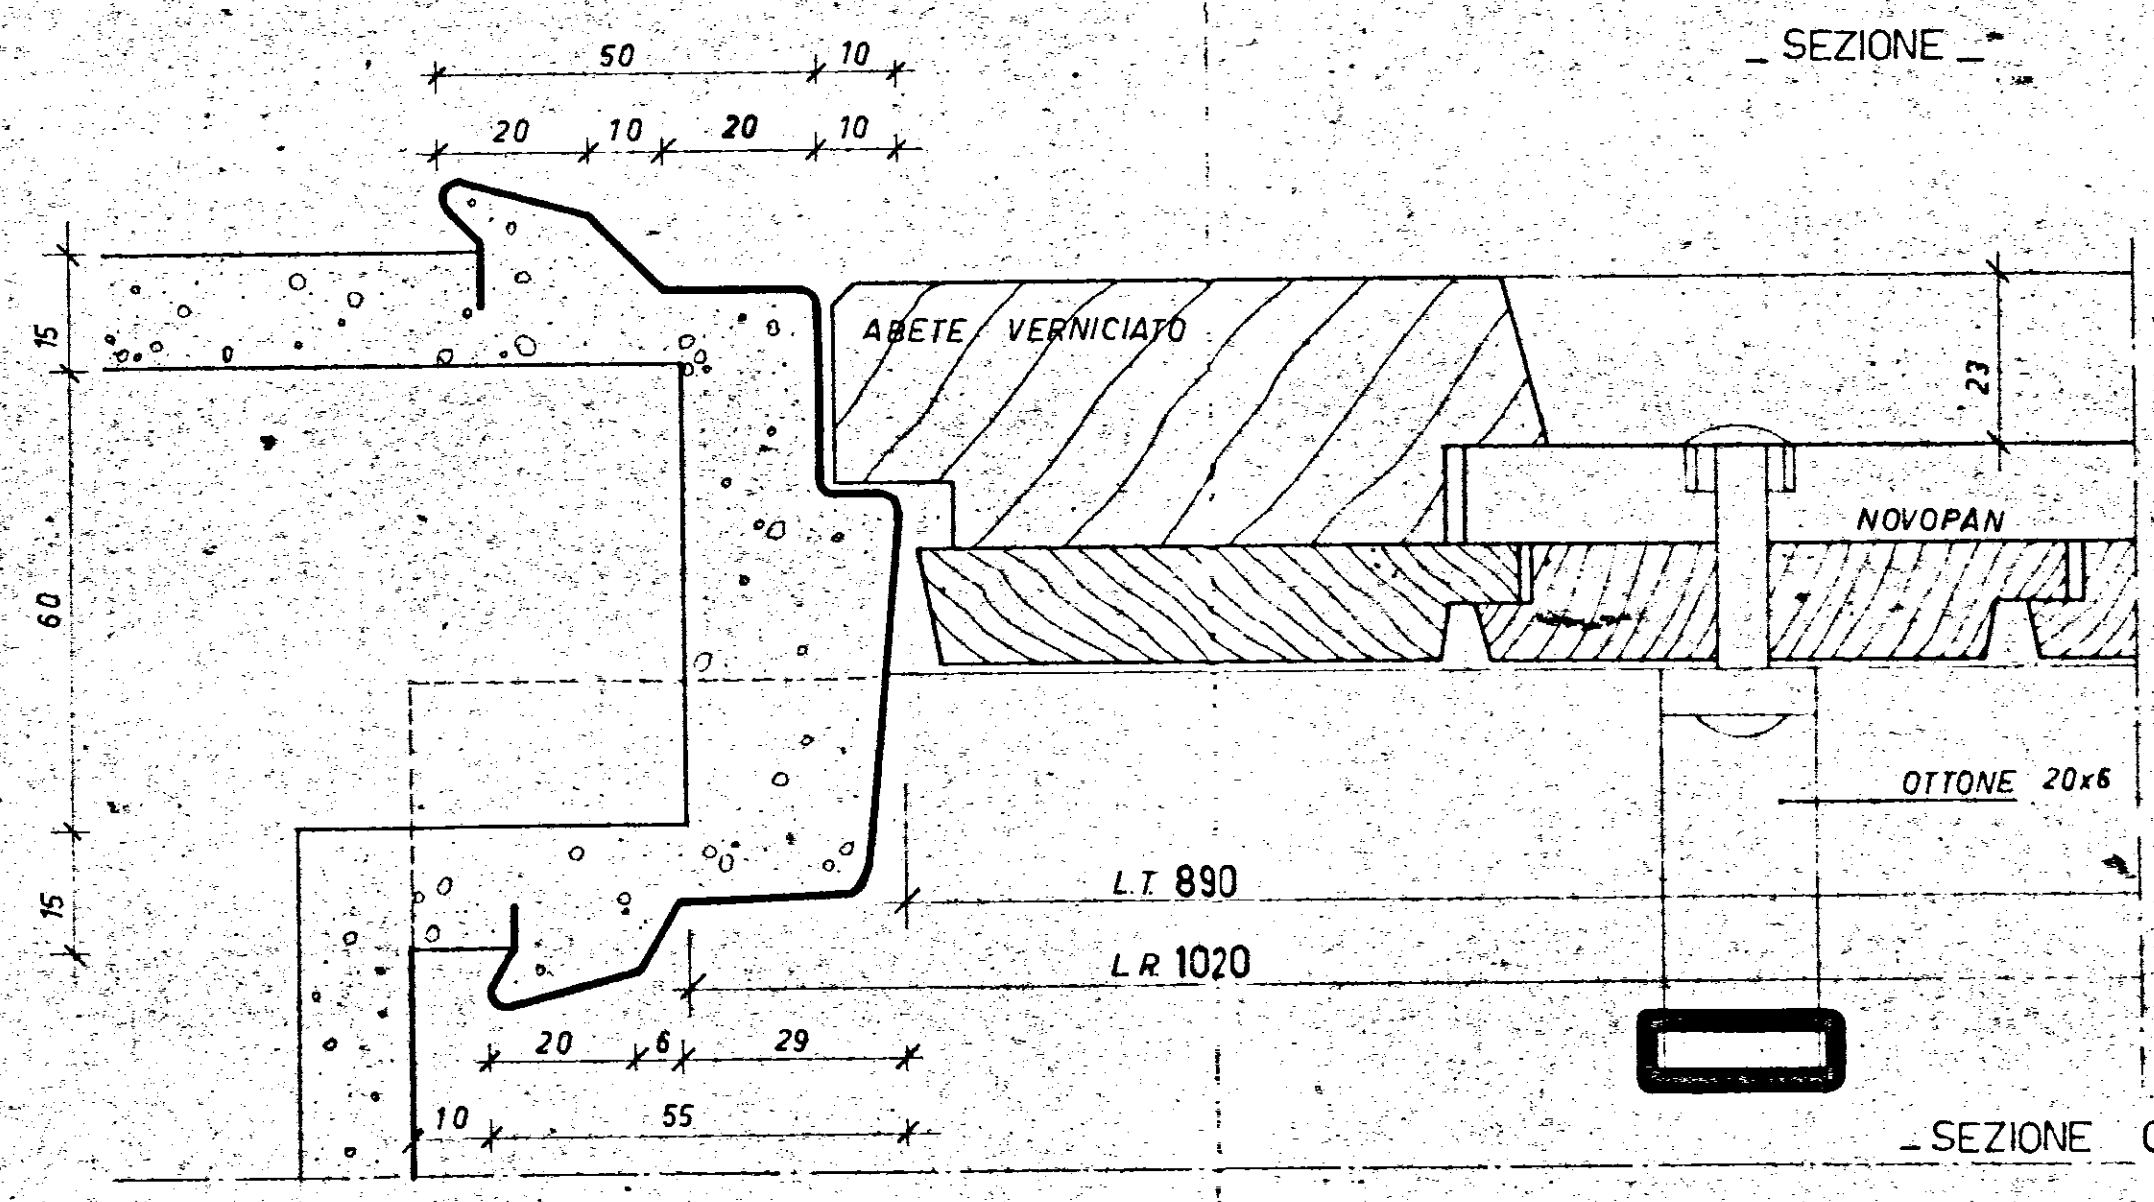

SEZIONE ORIZZONTALE

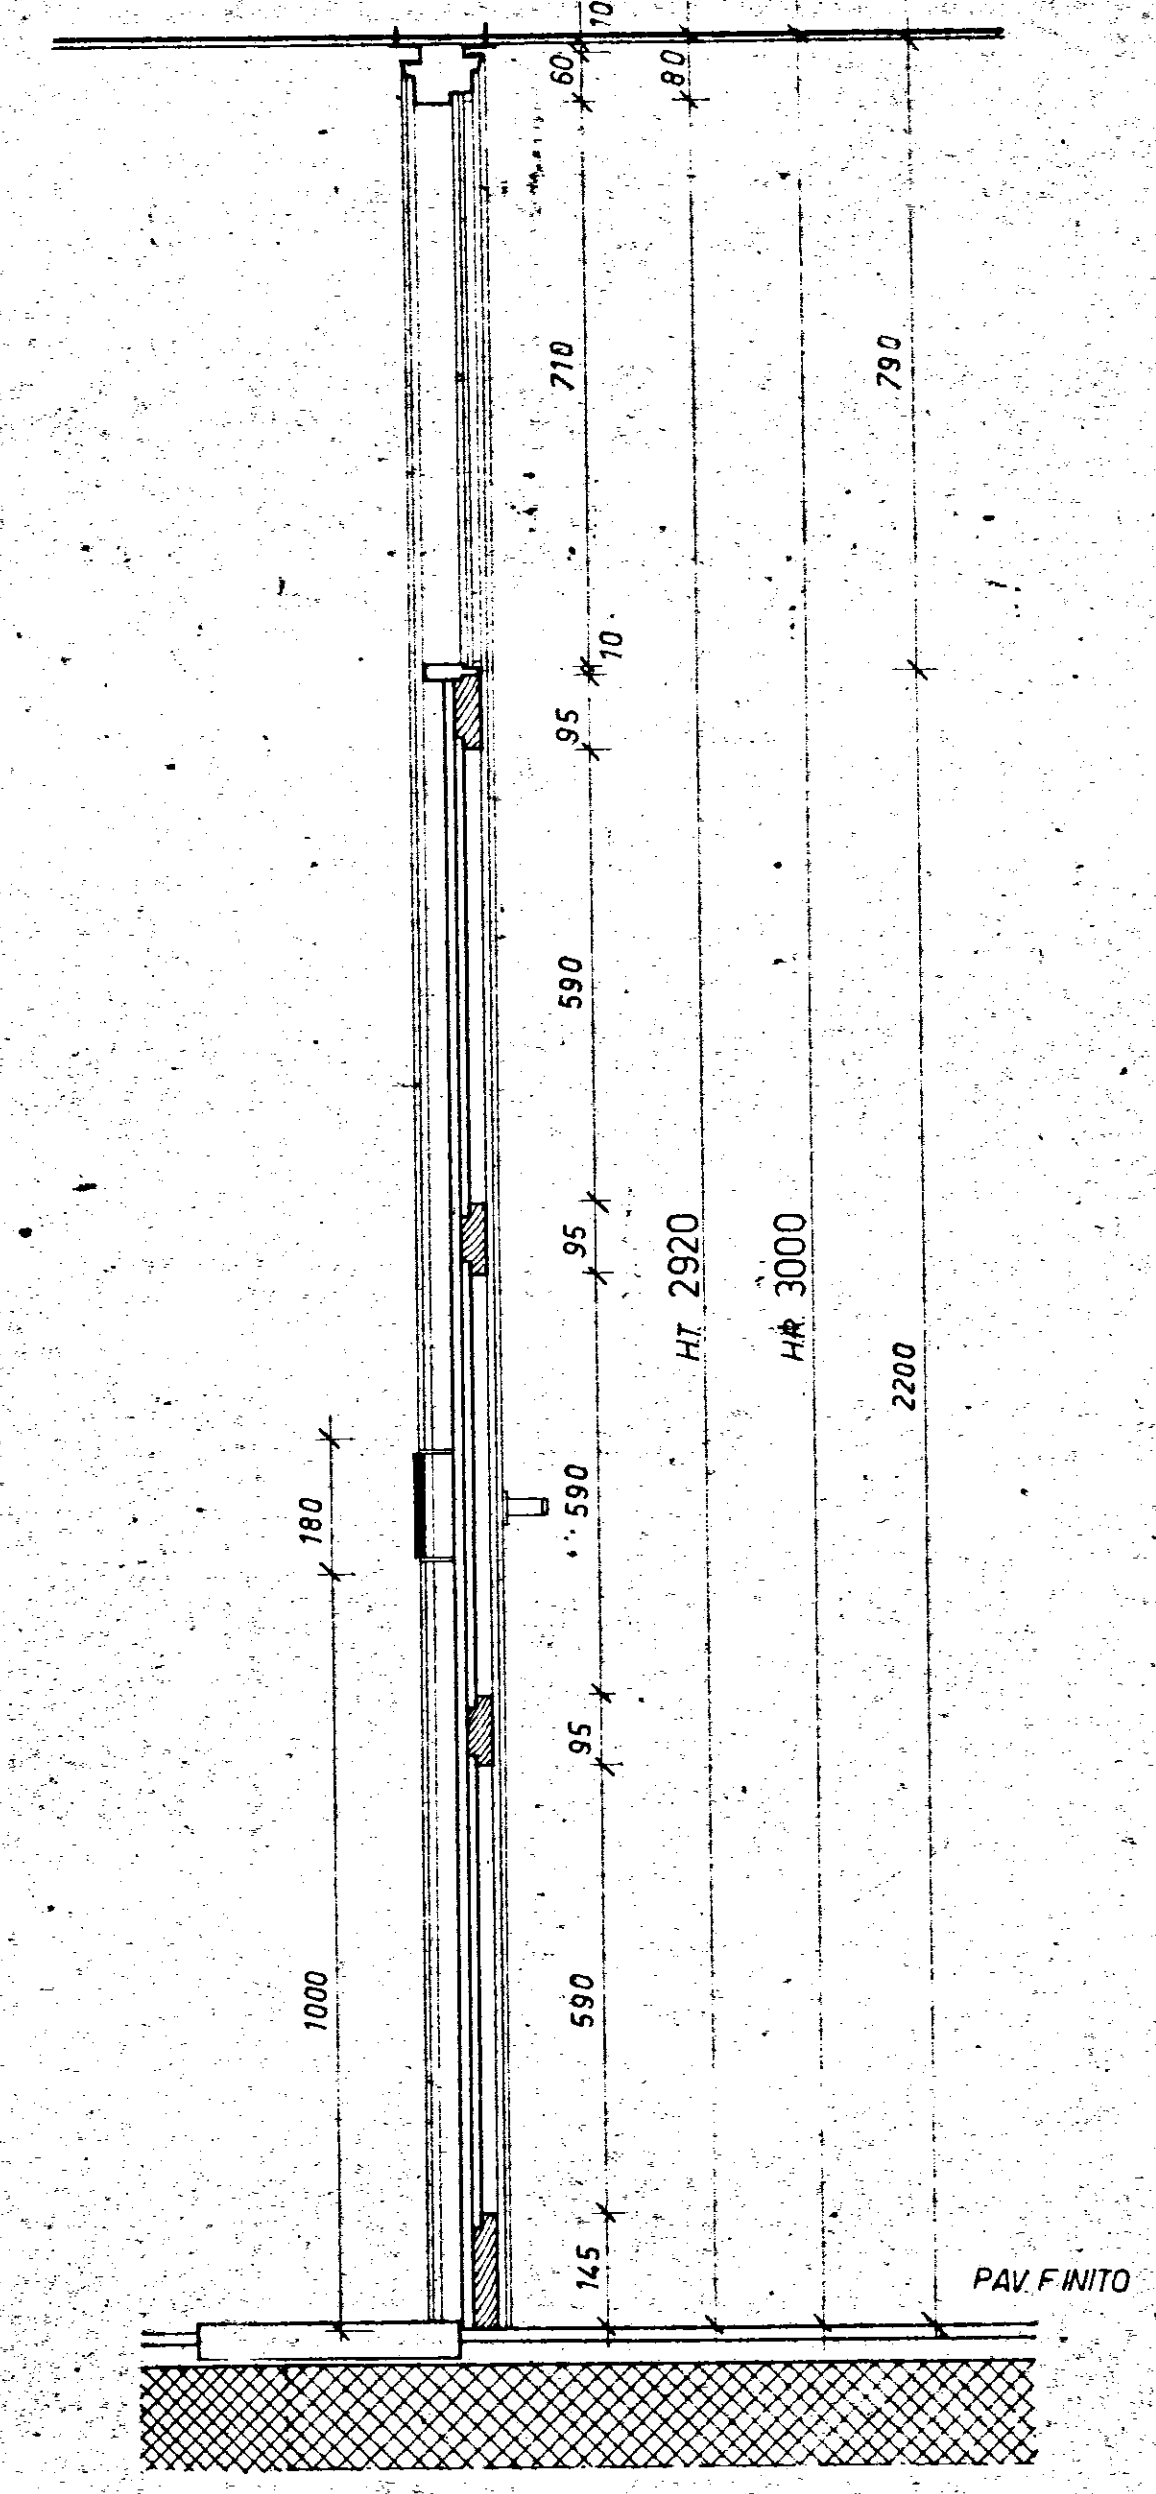

SEZIONE

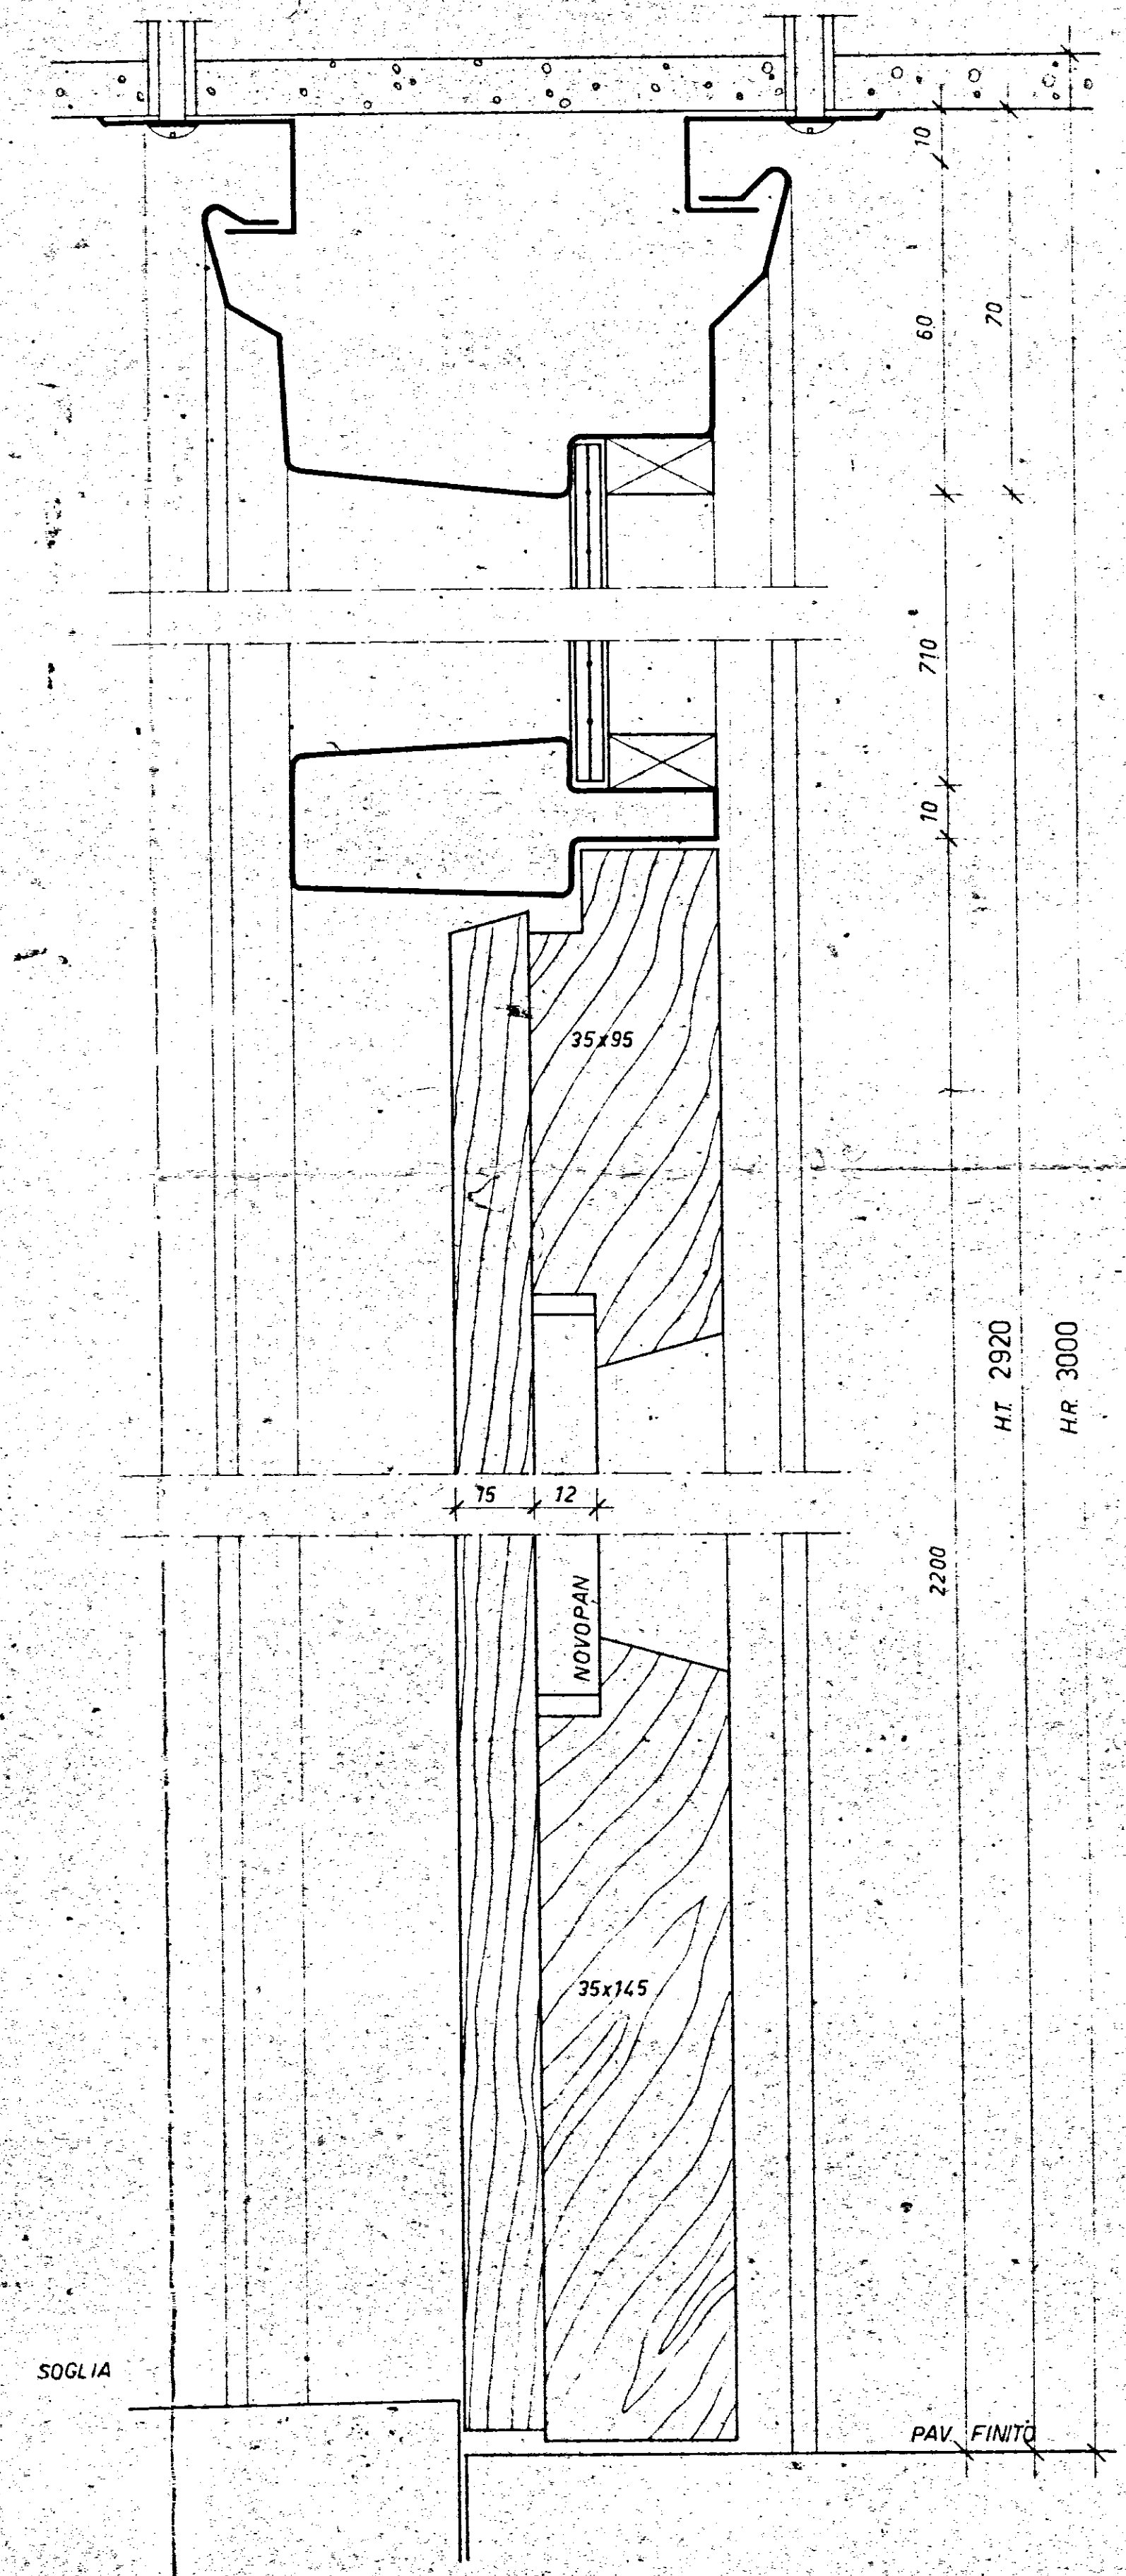

SEZIONE VERTICALE