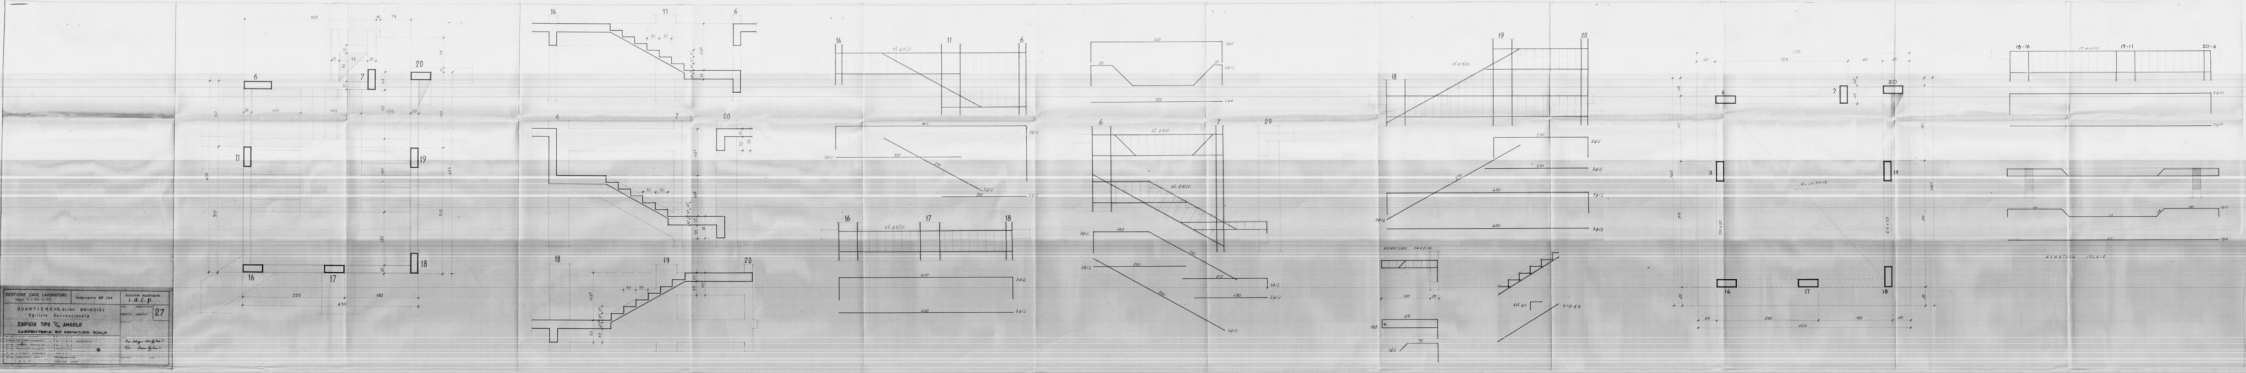
GESTIONE CASE LAVORATORI
QUARTIERE GIULIO
EDIFICIO TIPO "C" ANGOLO
CARPENTERIA DI ARMATURA SCALA
I.N.C.I.P.
27
ARMATURA TRAVE