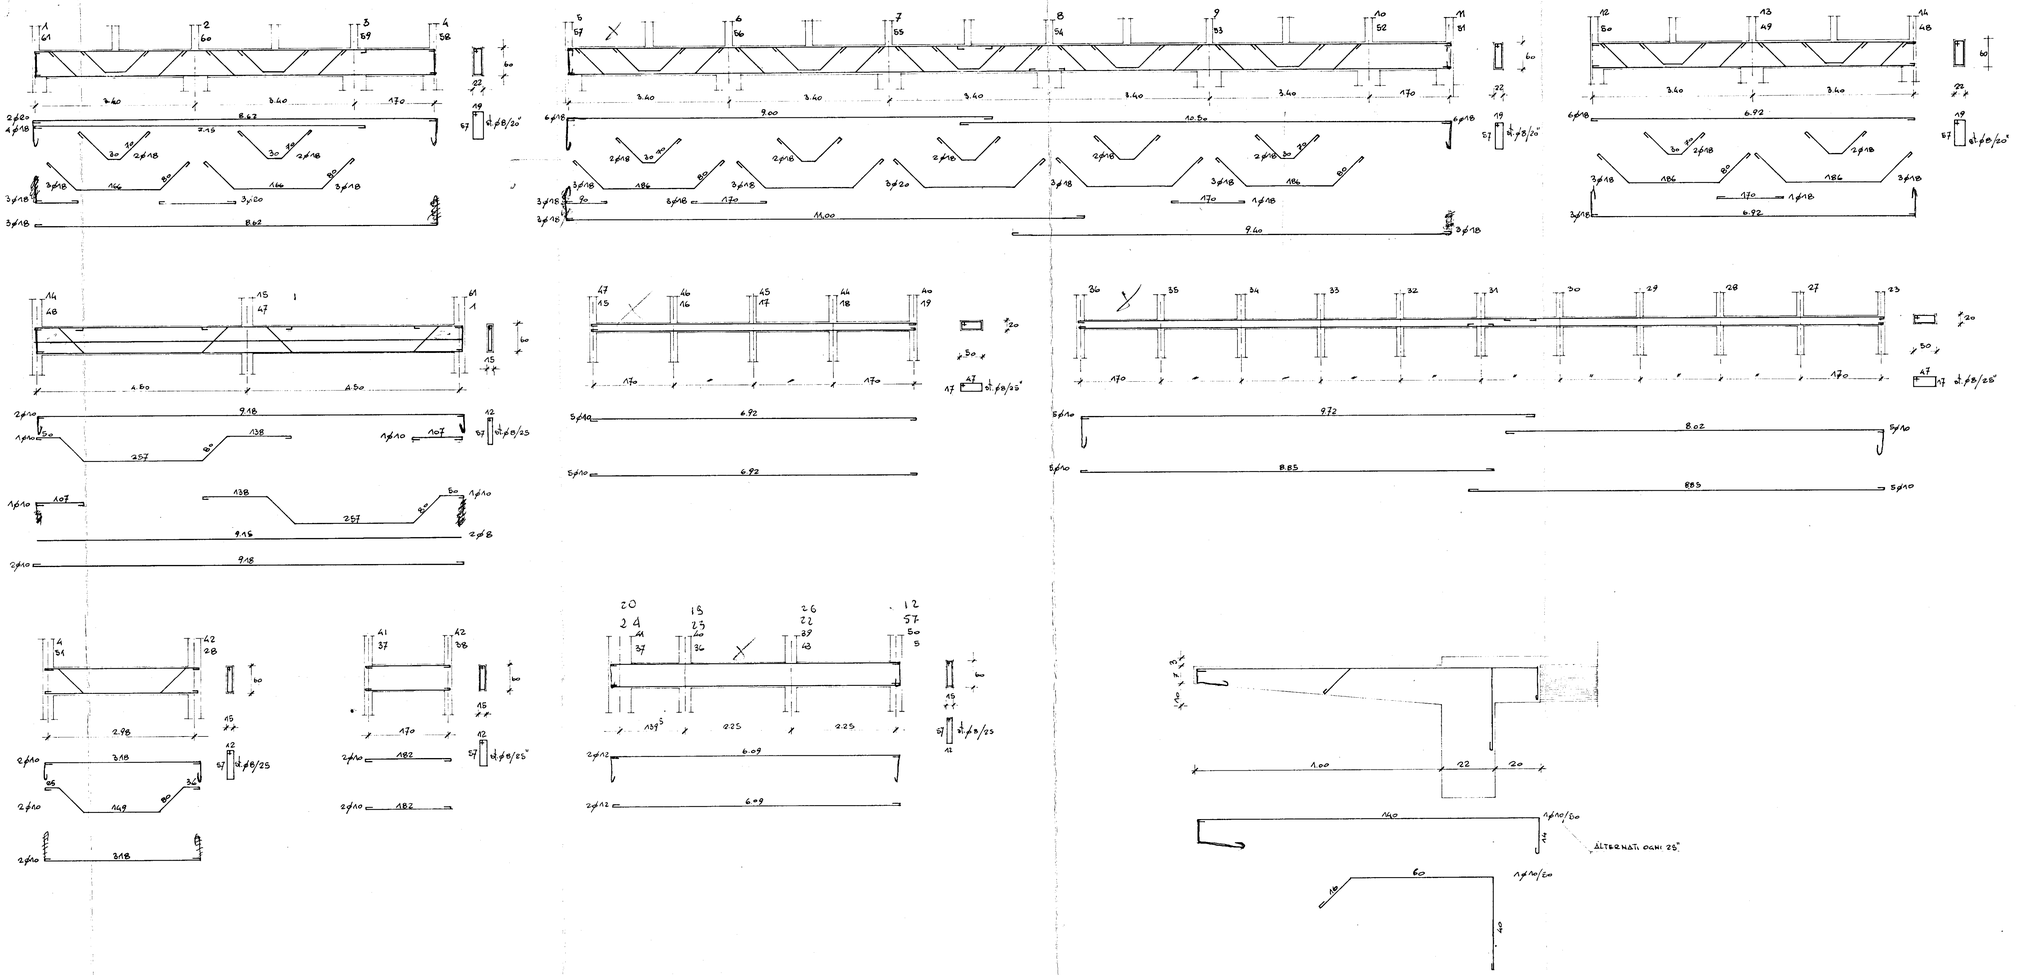

LA TRAVE	51-28	VALE PER LA	58-21
"	"	"	"	M-25
"	41-42	"	"	24-25
"	"	"	"	20-21
"	41-60	"	"	24-57
"	"	"	"	20-42

IMPRESA : ING. RUGGERO LECCISI - BRINDISI

QUARTIERE COORDINATO RIONE PARADISO
C.E.P. BRINDISI - SETTORE U.U.R.R.A. - C.I.S.A.S.

TIPO IN LINEA LUNGO

DIS. N.° 5 A

DATA

AGG.

ARMATURA TRAVI COPERTURA PRIMO SOLAIO

SCALA 1:50

CALCOLI: STUDIO TECHNICO DOTT. ING. LEONARDO POTÌ - BRINDISI

IMPRESA

8

VISTO: si approva
L'INGEGNERE CAPO
DIRIGENTE I.N.C.A.
(Dr. Ing. Mario Lucisano)

I.S.E.S. C.A.S.A. UNRA-CASAS BARI
Legge 22-7-1963 n. 126