



Ⓔ


6/12/91 7th 7th

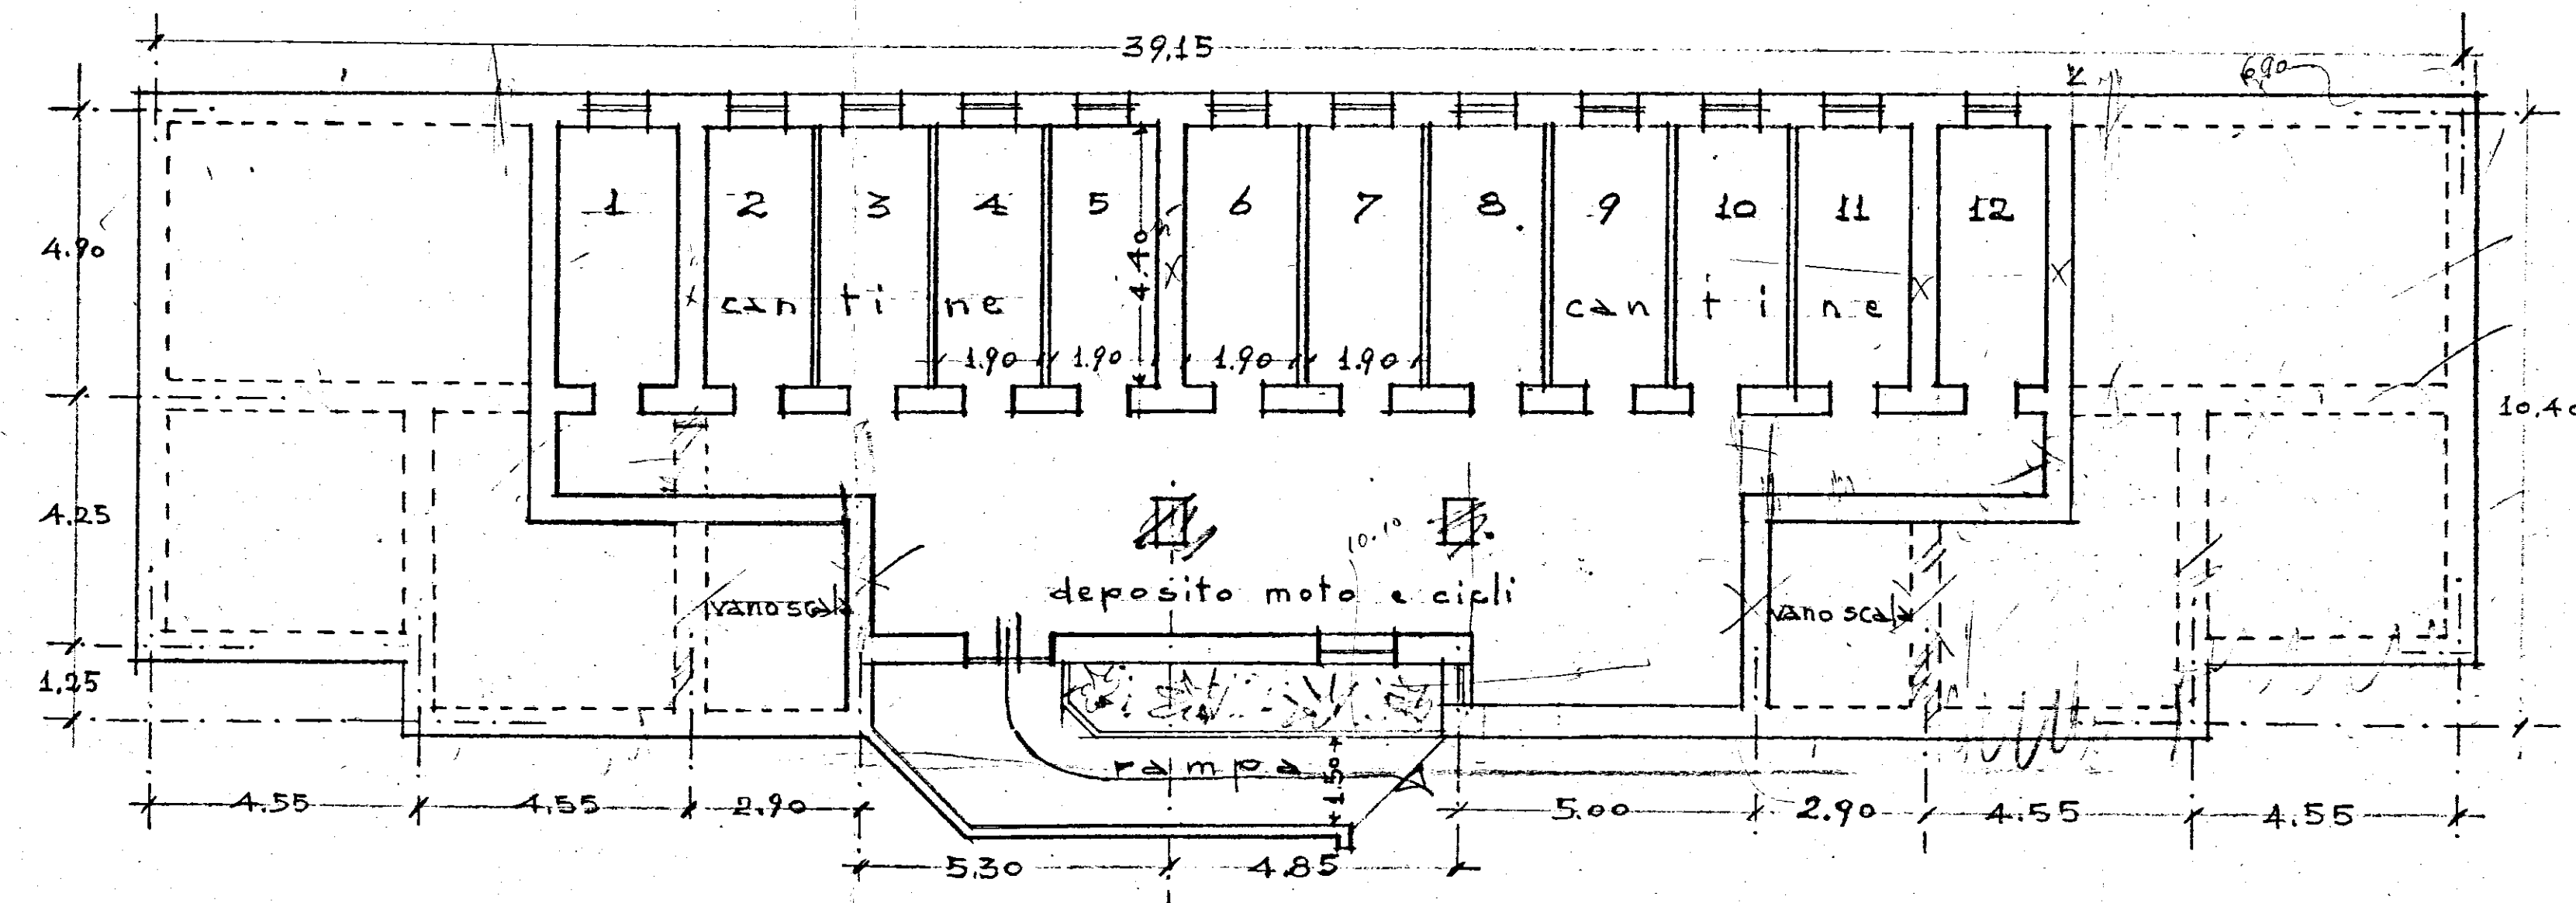


EDIFICIO B - PIANTE DELLO SCANTINATO
1:100

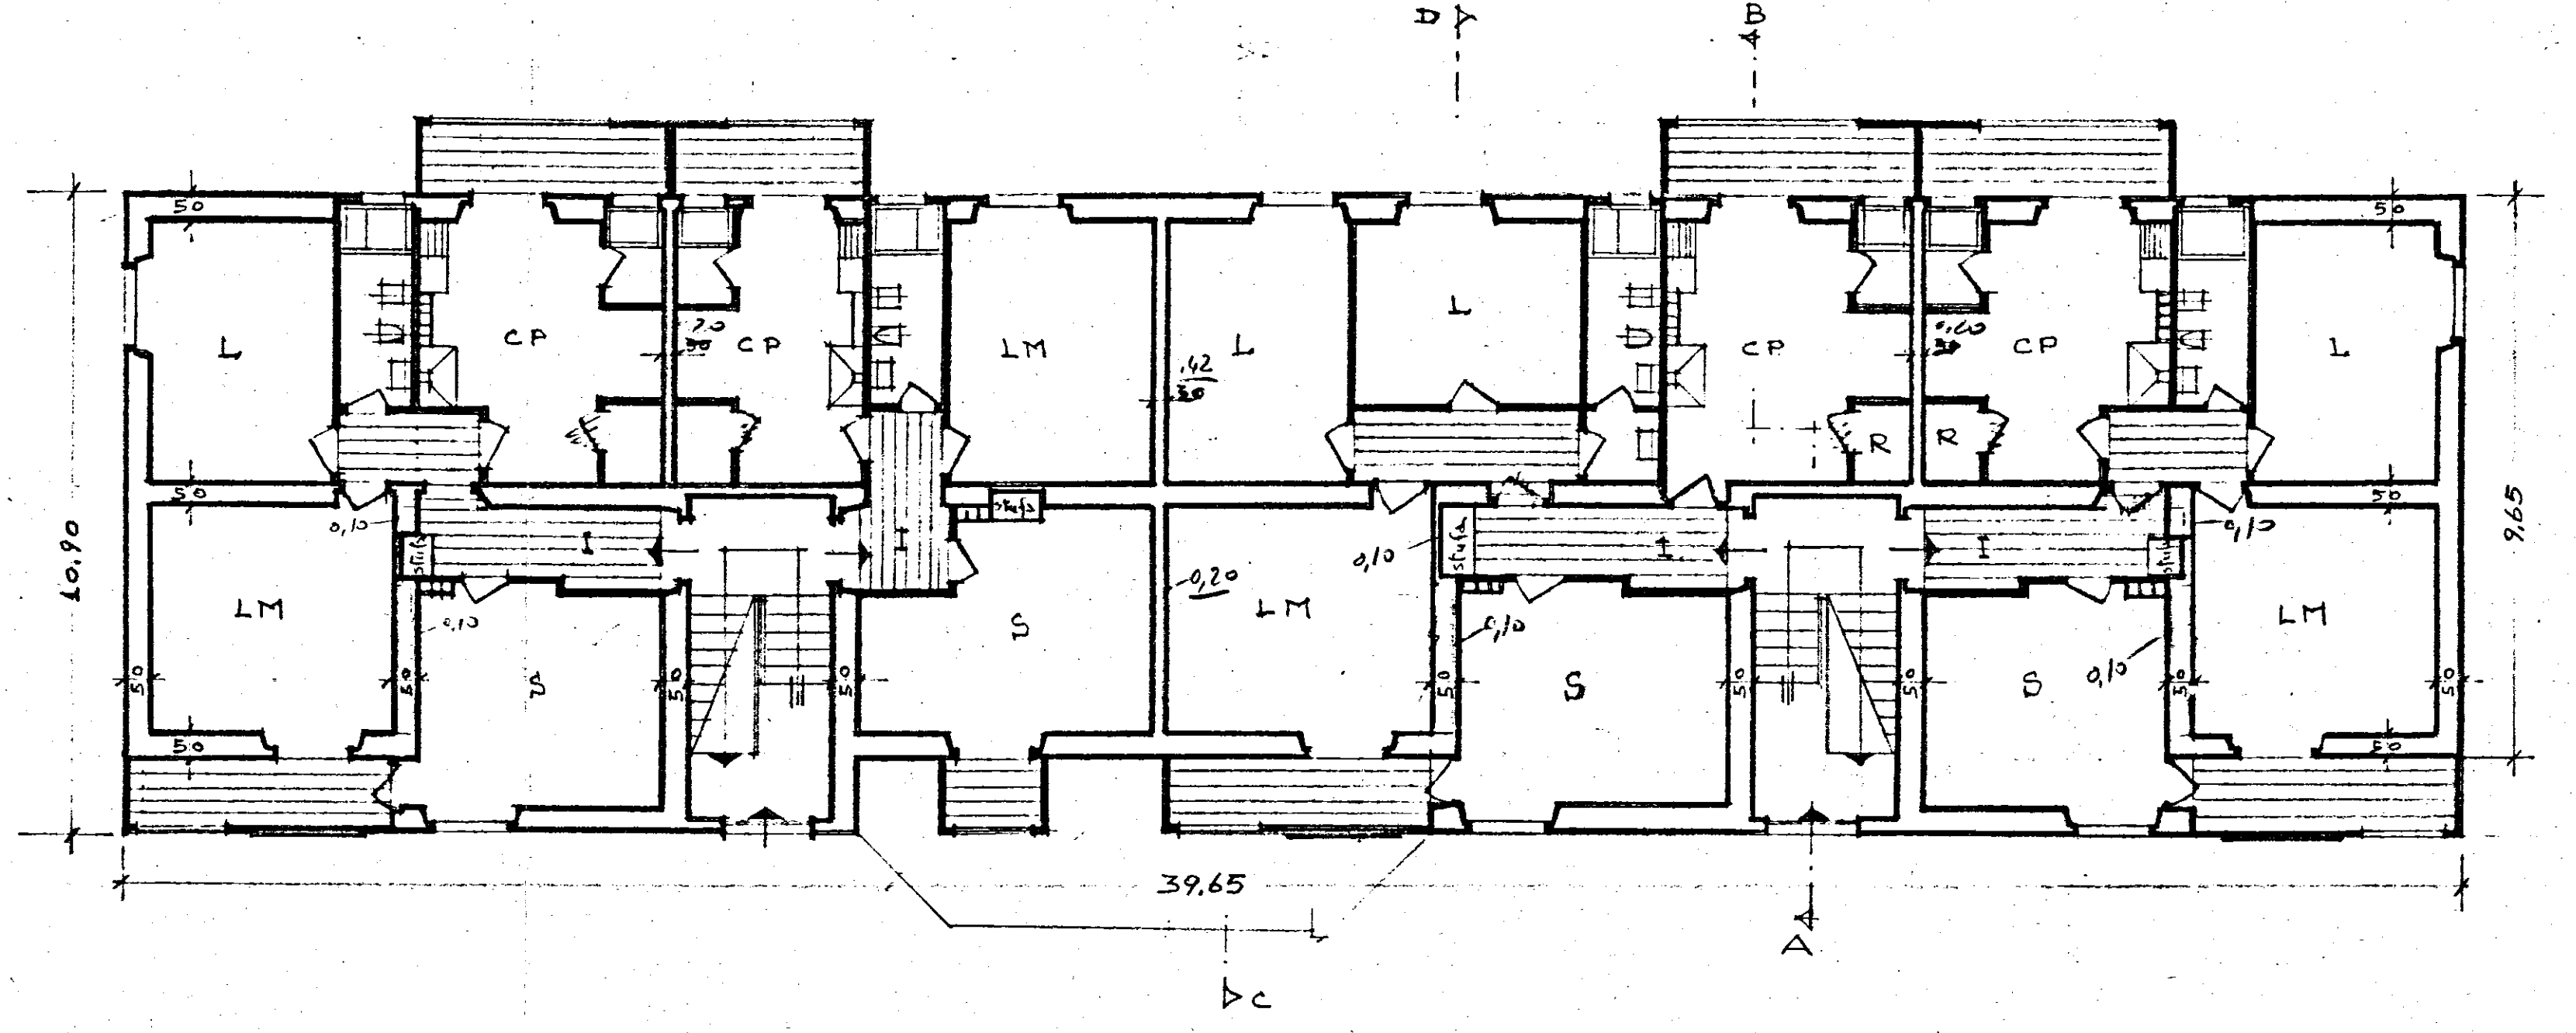

PIANTA DEL PIANO TERRENO E PRIMO PIANO
1:100

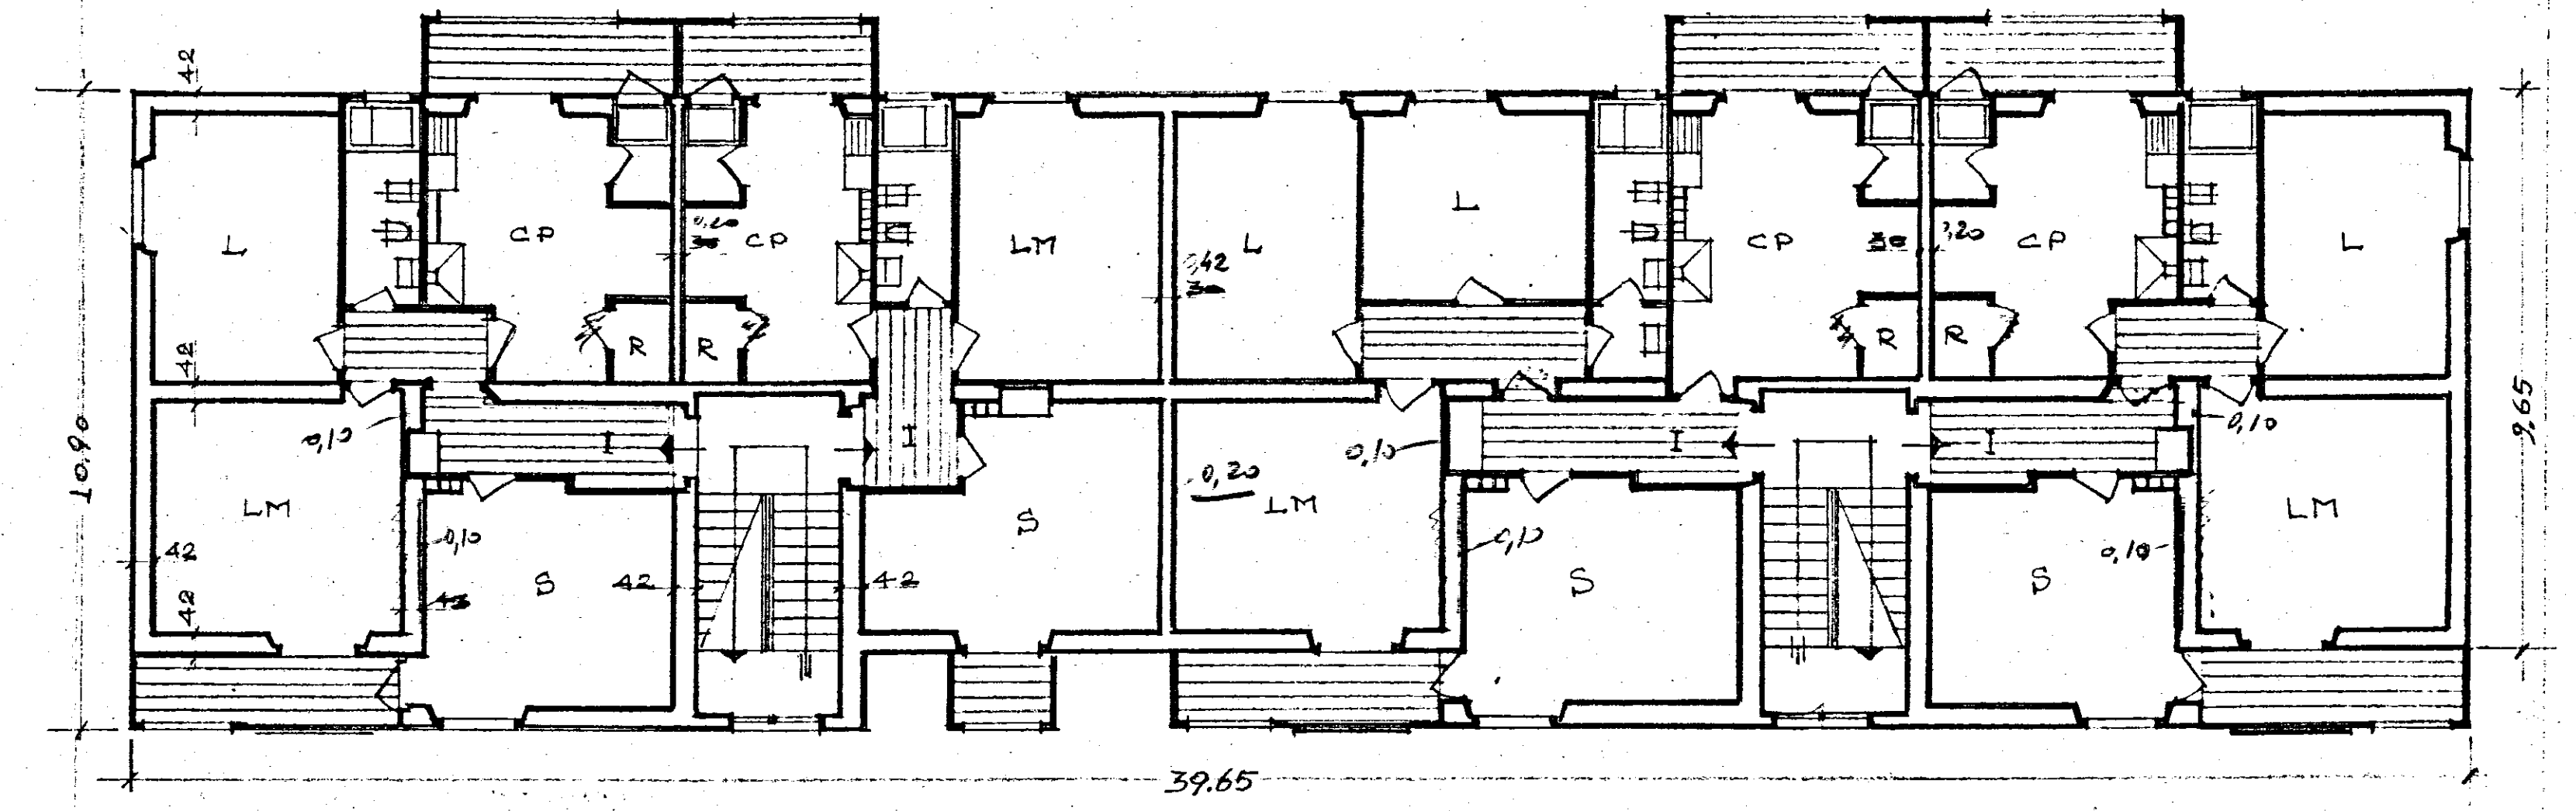

PIANTA DEL SECONDO PIANO
1:100

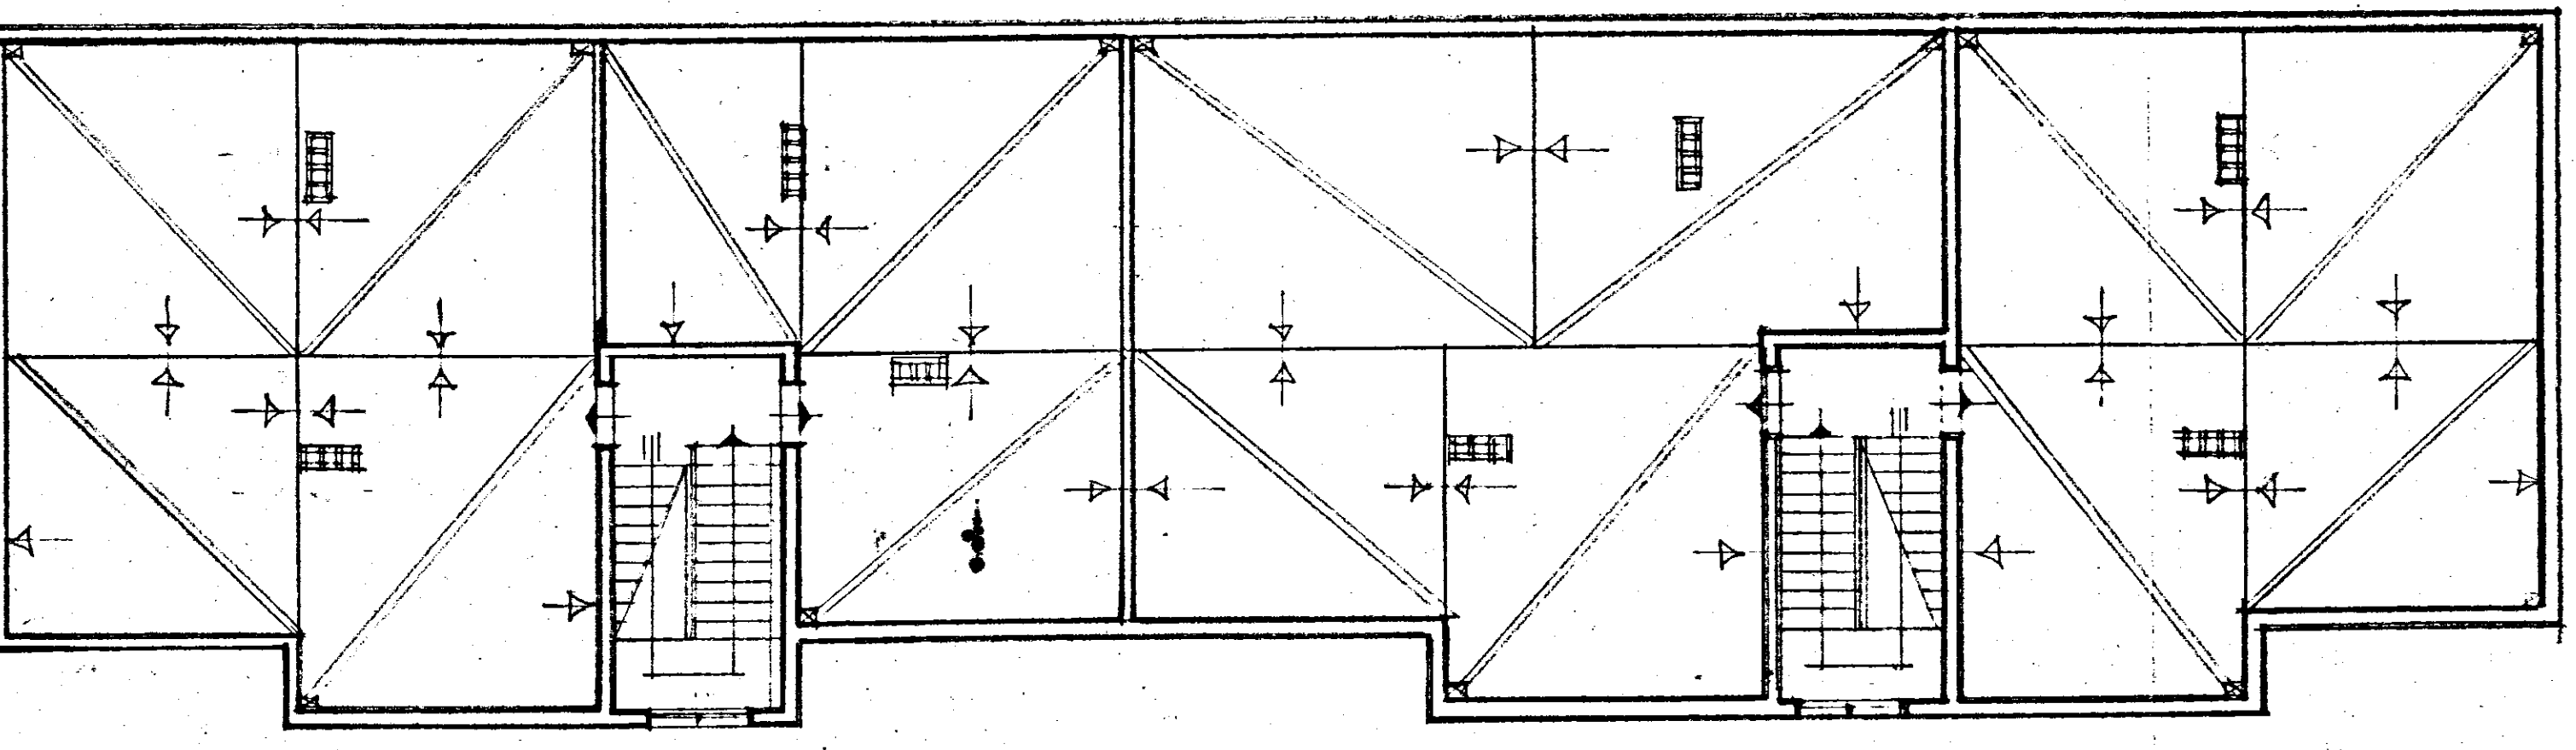

PIANTA DELLA TERRAZZA E DISTRIBUZIONE
PENDENZE E SCARICHI ACQUA PIOVANA
1:100