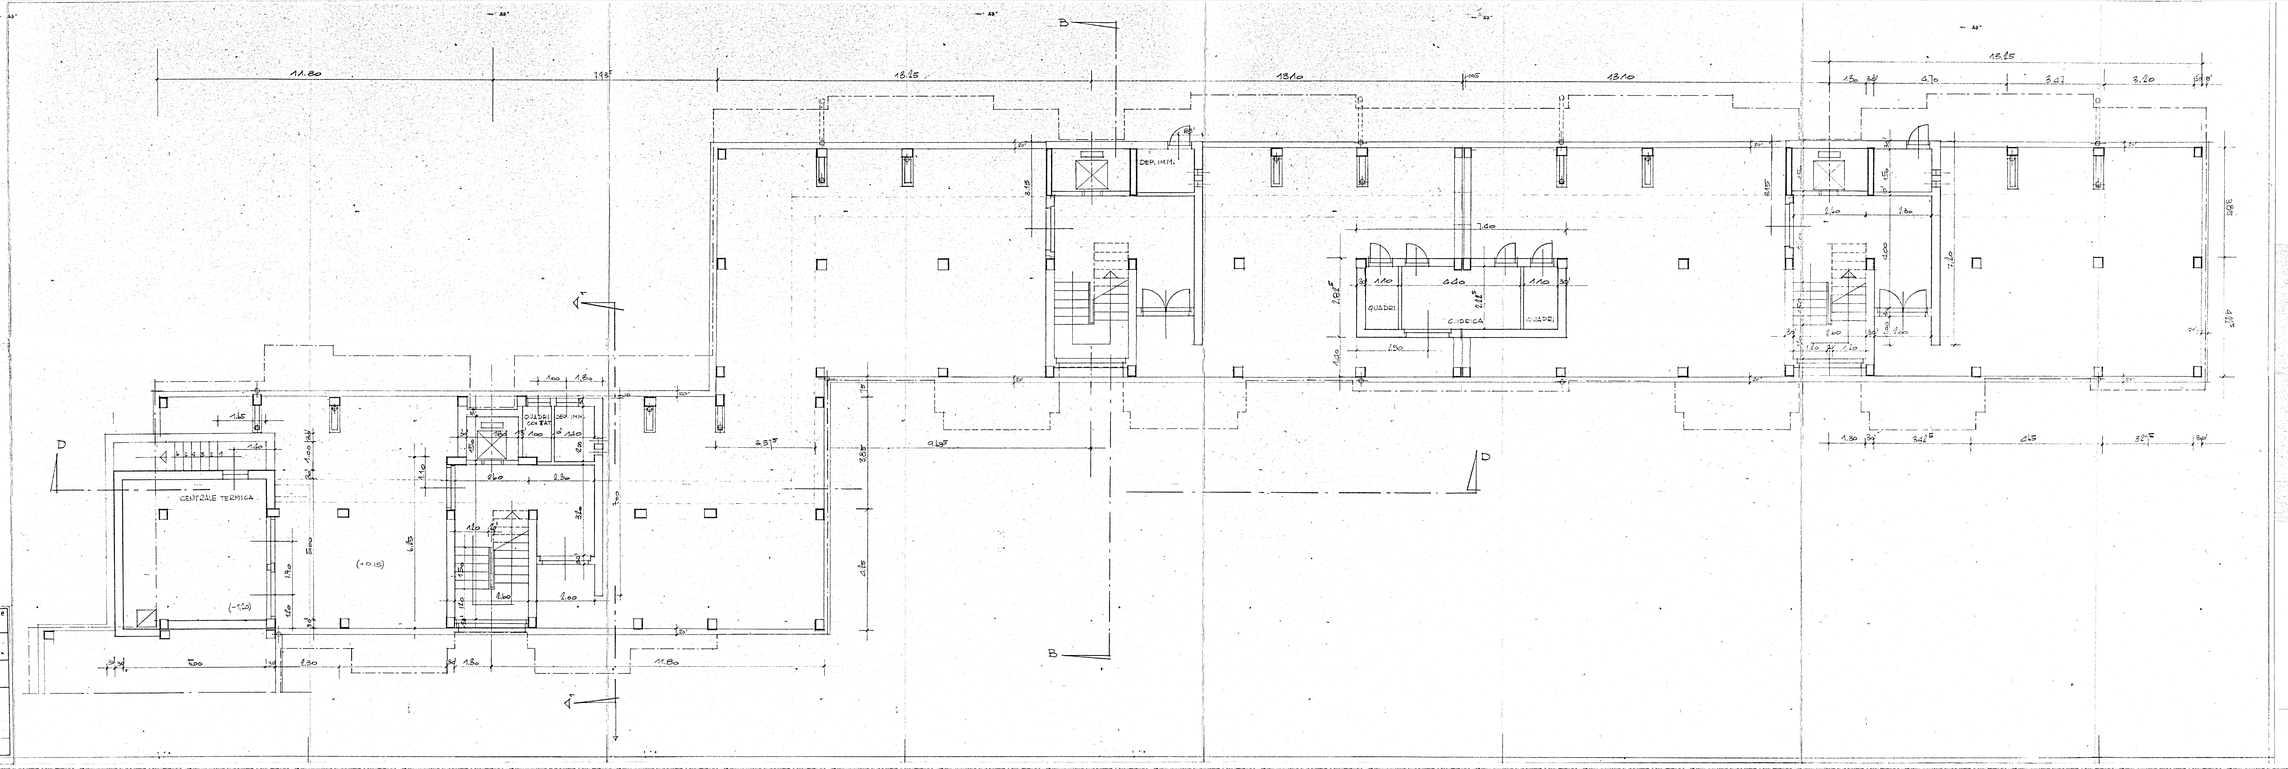


| GESTIONE CASE LAVORATORI (Legge 14-2-1963) | Intervento N° 1312 | Stazione appaltante I. A. C. P. | REV. | PRG. | 1. |
|---|---|---|---|---|---|
| QUARTIERE S.ELIA BRINDISI | | | REG. | TAV. | |
| PROGETTO ESECUTIVO - LOTTO "A1" - FABBICATO "C" PIANTA PIANO TERRENO (QUOTA 0) | | SCALA 1:50 | | | |

| | | | |
|---|---|---|---|
| EDILIZIA | Ing. Gangemi | STRUTTURE | Ing. F. Pino |
| EDILIZIA | Ing. M. Bongiorno | IMPIANTI | Ing. F. Fabretti |
| EDILIZIA | Ing. Lisanna | PROGRAMMAZ. | Ing. A. Natali |
| EDILIZIA | Ing. Pietrelli | PROGRAMMAZ. | Ing. L. Pari |
| EDILIZIA | Ing. L. Pari | PROGRAMMAZ. | Ing. C. Romano |
| EDILIZIA | Arch. Fragiacomo | COORD. MATERIE | Ing. A. Natali |
| EDILIZIA | Arch. G. Pinto | DIREZIONE LL. | I. A. C. P. |
| STRUTTURE | Ing. G. Cristini | | |

Certificato | Visto