

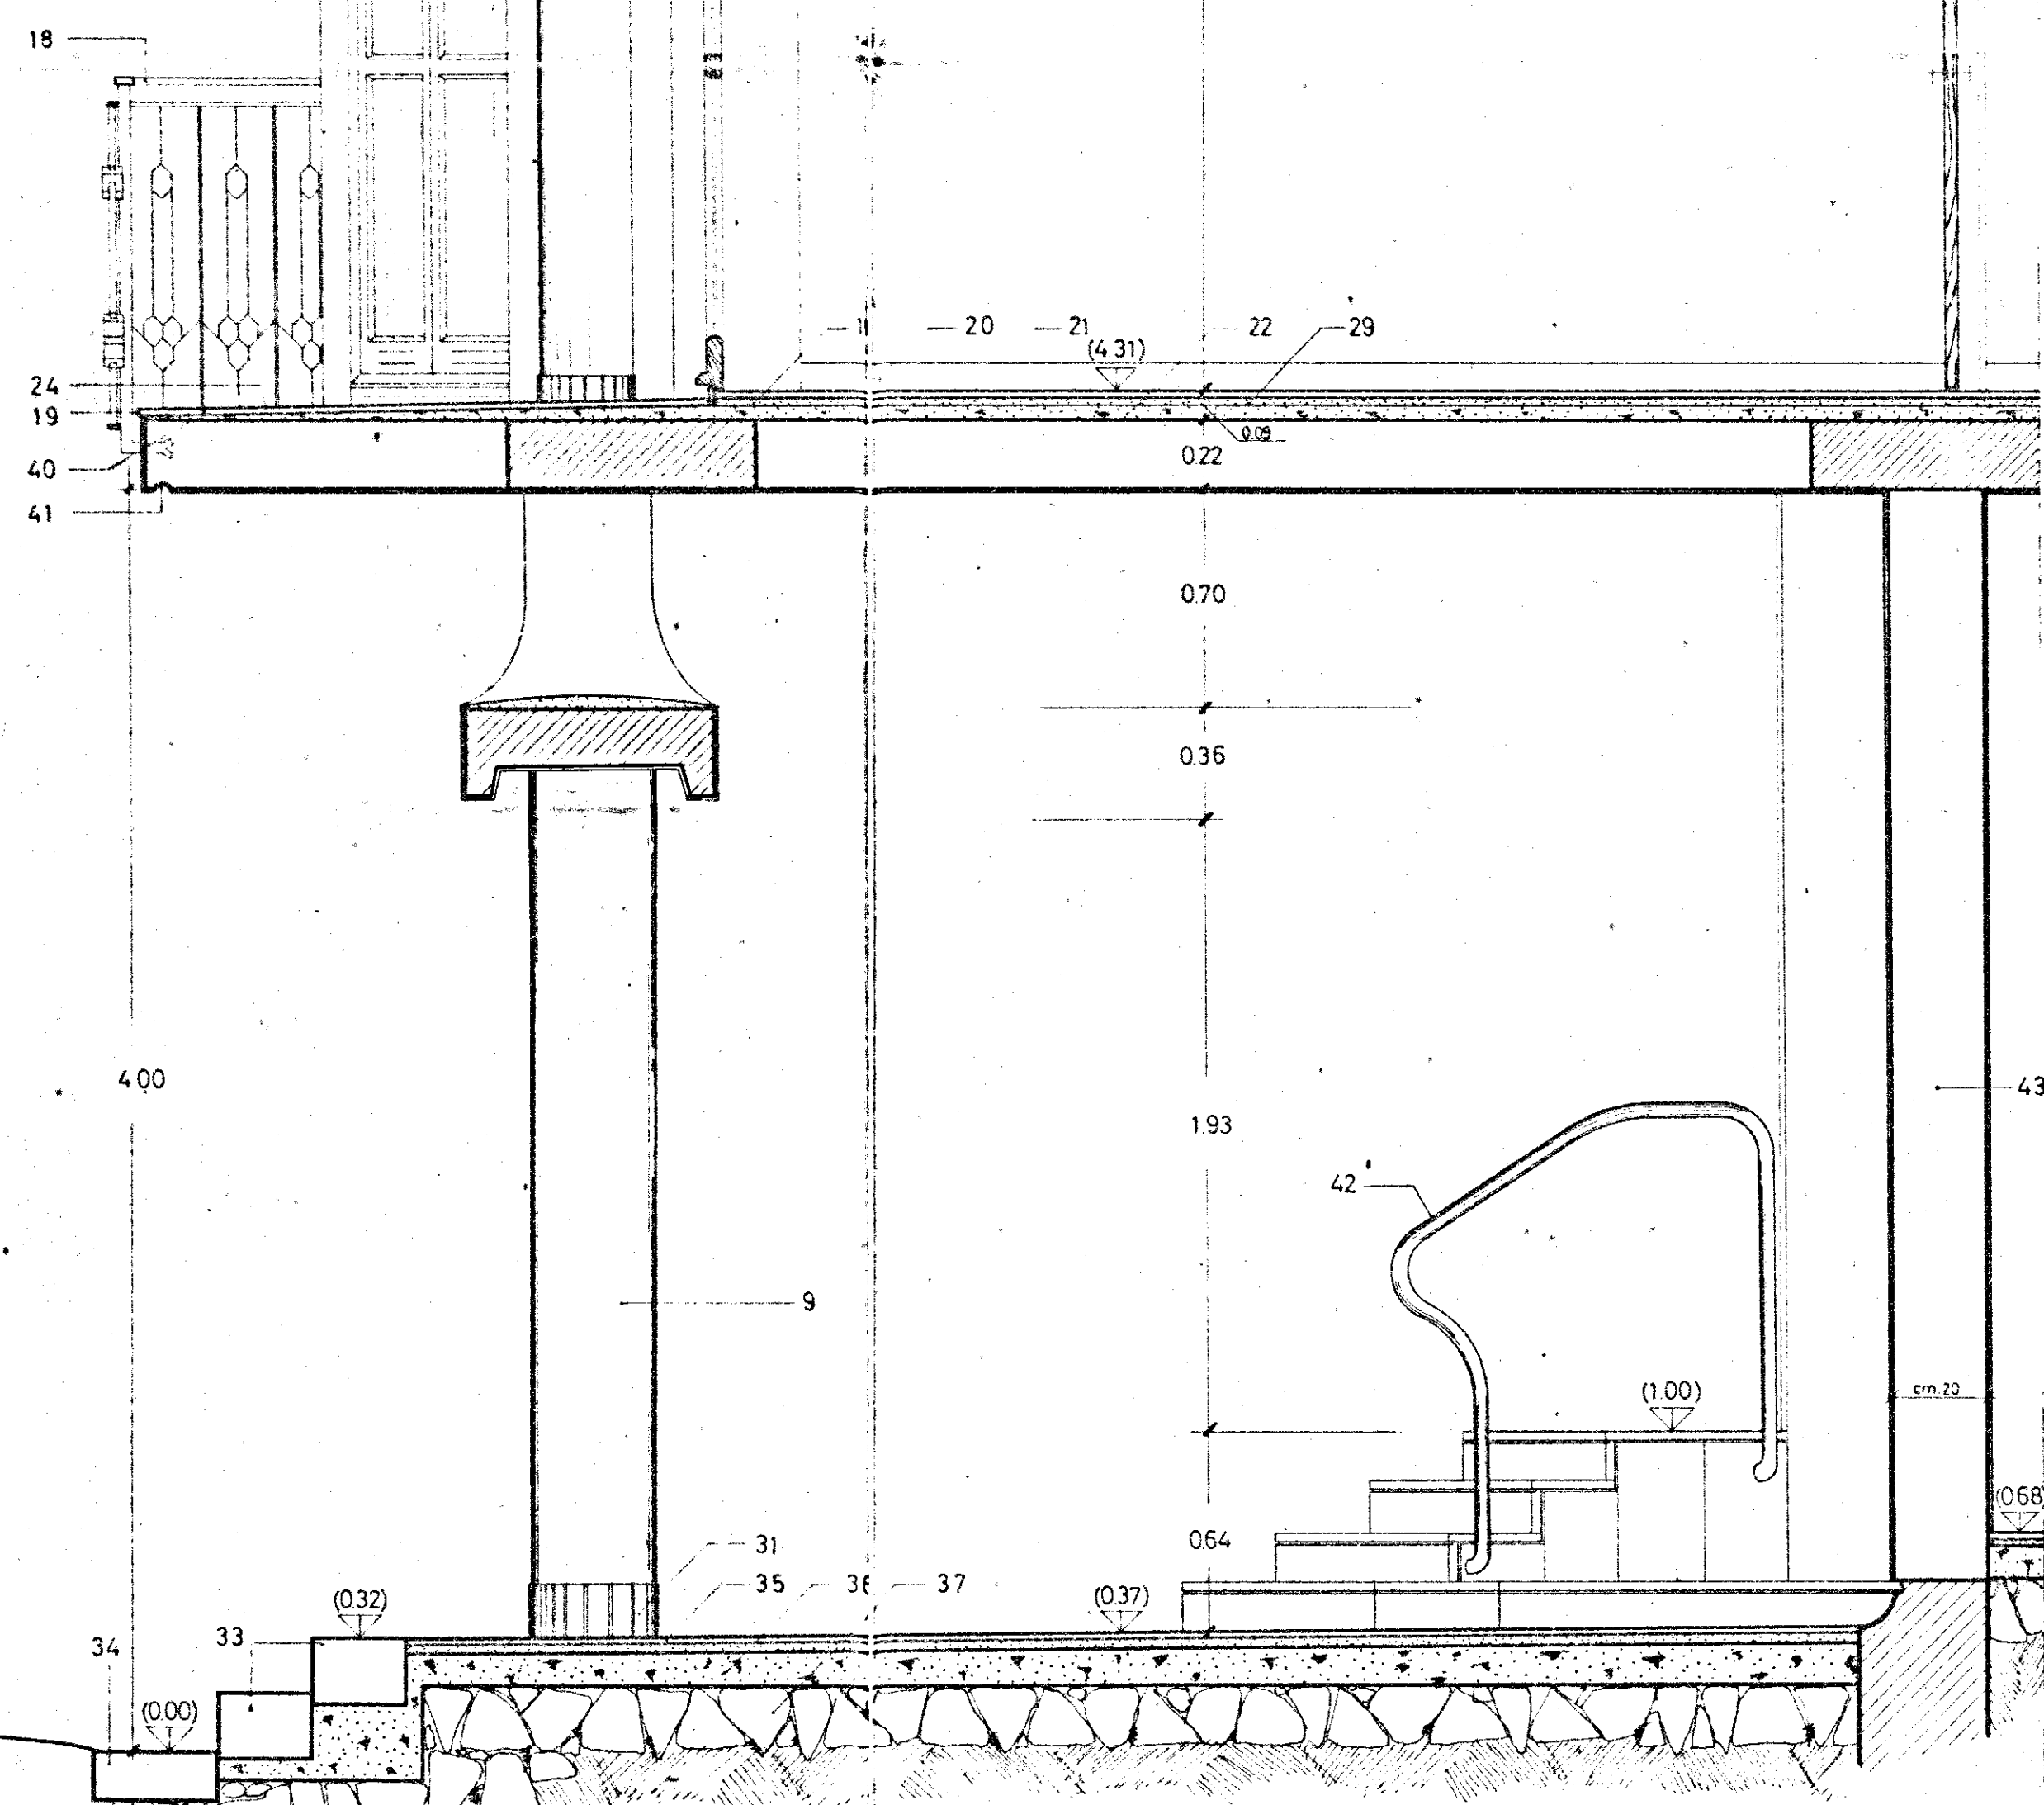
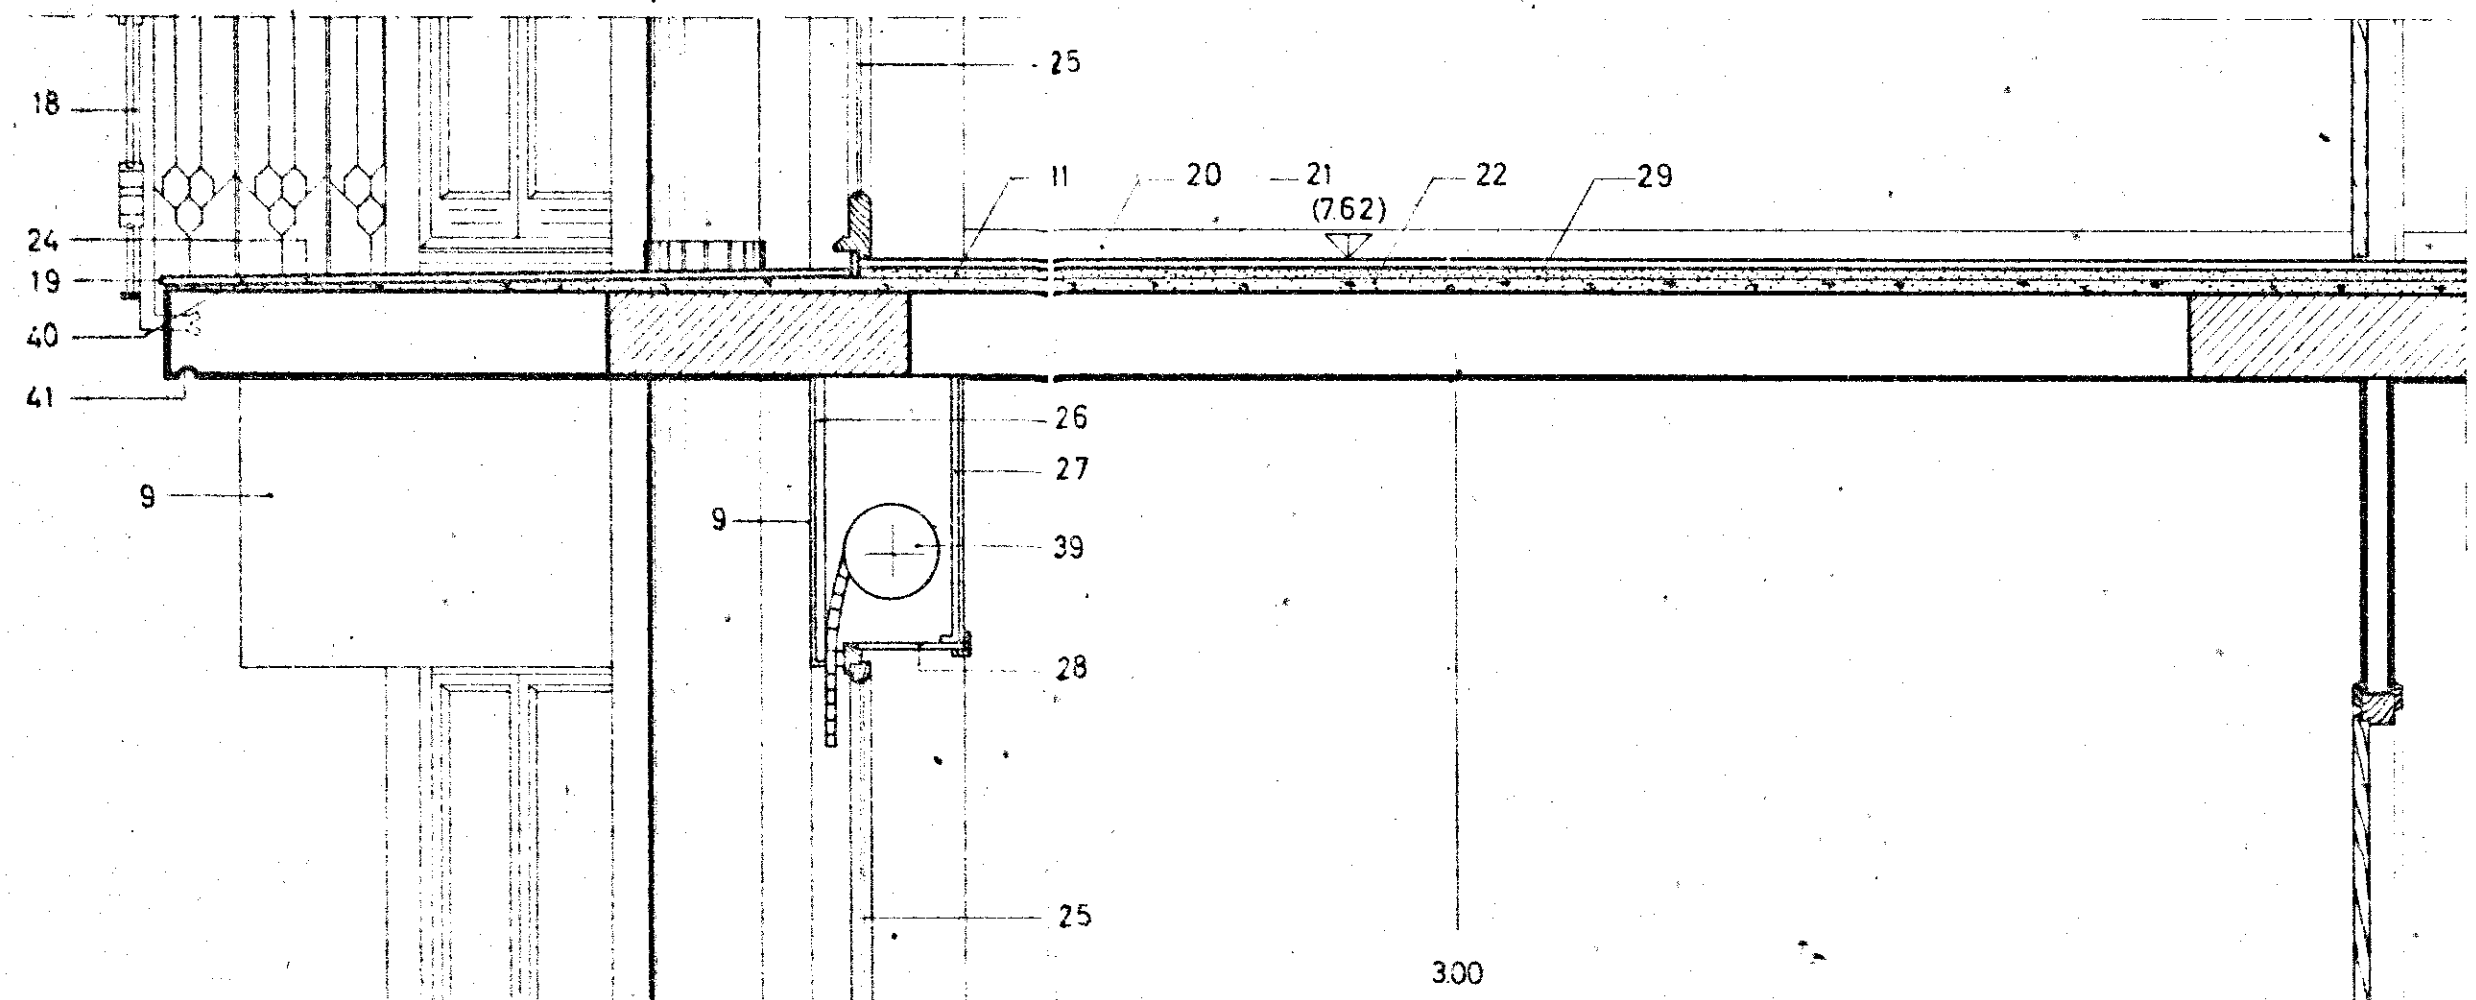


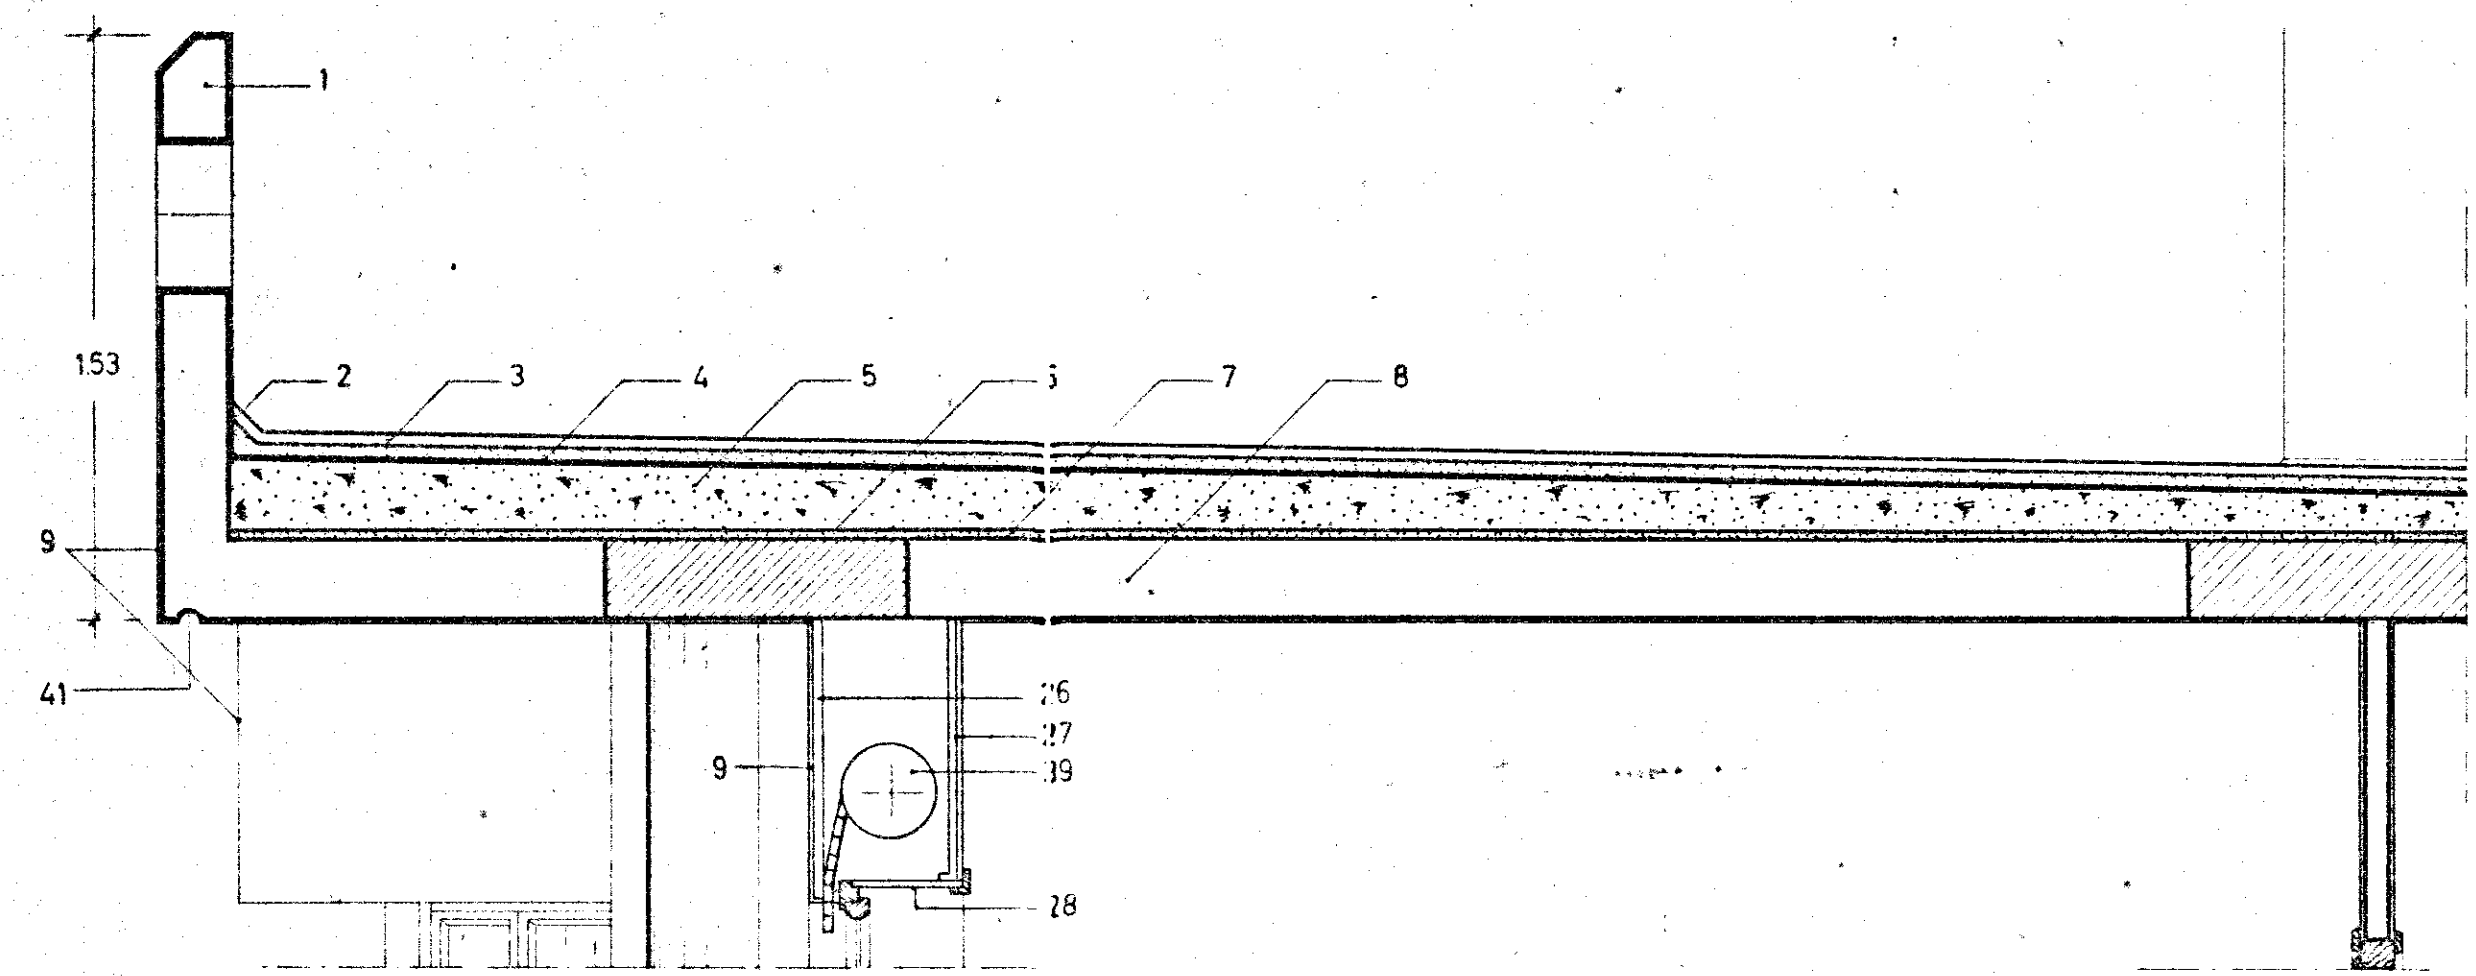

- 1- Parapetto in c.a.
- 2- Verticale di asfalto
- 3- Lastre di Cursi
- 4- Tappeto di asfalto mm.10
- 5- Massetto a pendio pend. 2%
- 6- Cartone catramato cilindrato Kg. 0,4/mq.
- 7- Polistirolo espanso spess. cm.4
- 8- Solaio in opera cm.22
- 9- Intonaco resina e quarzo
- 10- Listelli cottonavo chiari 6x23
- 11- Malta bastarda
- 12- Tavolato in laterizi forati da cm.8
- 13- Intonaco grezzo
- 14- Isolante termo-acustico "Pannello-parete" Vetrolflex spess. cm. 3
- 15- Camera d'aria
- 16- Tavolato in tufo da cm.10
- 17- Intonaco civile
- 18- Ringhiera in ferro (Ved.Tav. n°18)
- 19- Stangoni in pietra Trani 2x15
- 20- Battiscopa Carrara grigio corrente cm.1x8
- 21- Pavimento in marmette 25x25
- 22- Impasto vermiculite spess. cm.4
- 23- Ringhera scala
- 24- Grès rosso 7 1/2 x15
- 25- Porta finestra in abete (Ved.Tav. n°21)
- 26- Velella in cemento retinato fuori opera e appeso al solaio
- 27- Id. in forati Perret
- 28- Cielino in legno (Ved. Tav. n°21)
- 29- Cartongfello bitumato da kg 0,500/mq.
- 30- Elemento illumite in vetro ghiaccio ø 30
- 31- Trani chiaro
- 32- Portone ingresso principale (Ved. Tav. n°20)
- 33- Cordone
- 34- Zanella
- 35- Marmette cemento rigato 15 x 30
- 36- Calcestruzzo magro
- 37- Vespai in pietra
- 38- Porta abete alla mercantile
- 39- Alloggiamento avvolgibili
- 40- Doppio strato di cartongfello cilindrato da Kg. 0,60/mq.
- 41- Sgocciolatoio in profilato P.V.C. Prefix A 30
- 42- Ringhiera in profilato tubolare ø 50
- 43- Muratura in tufo

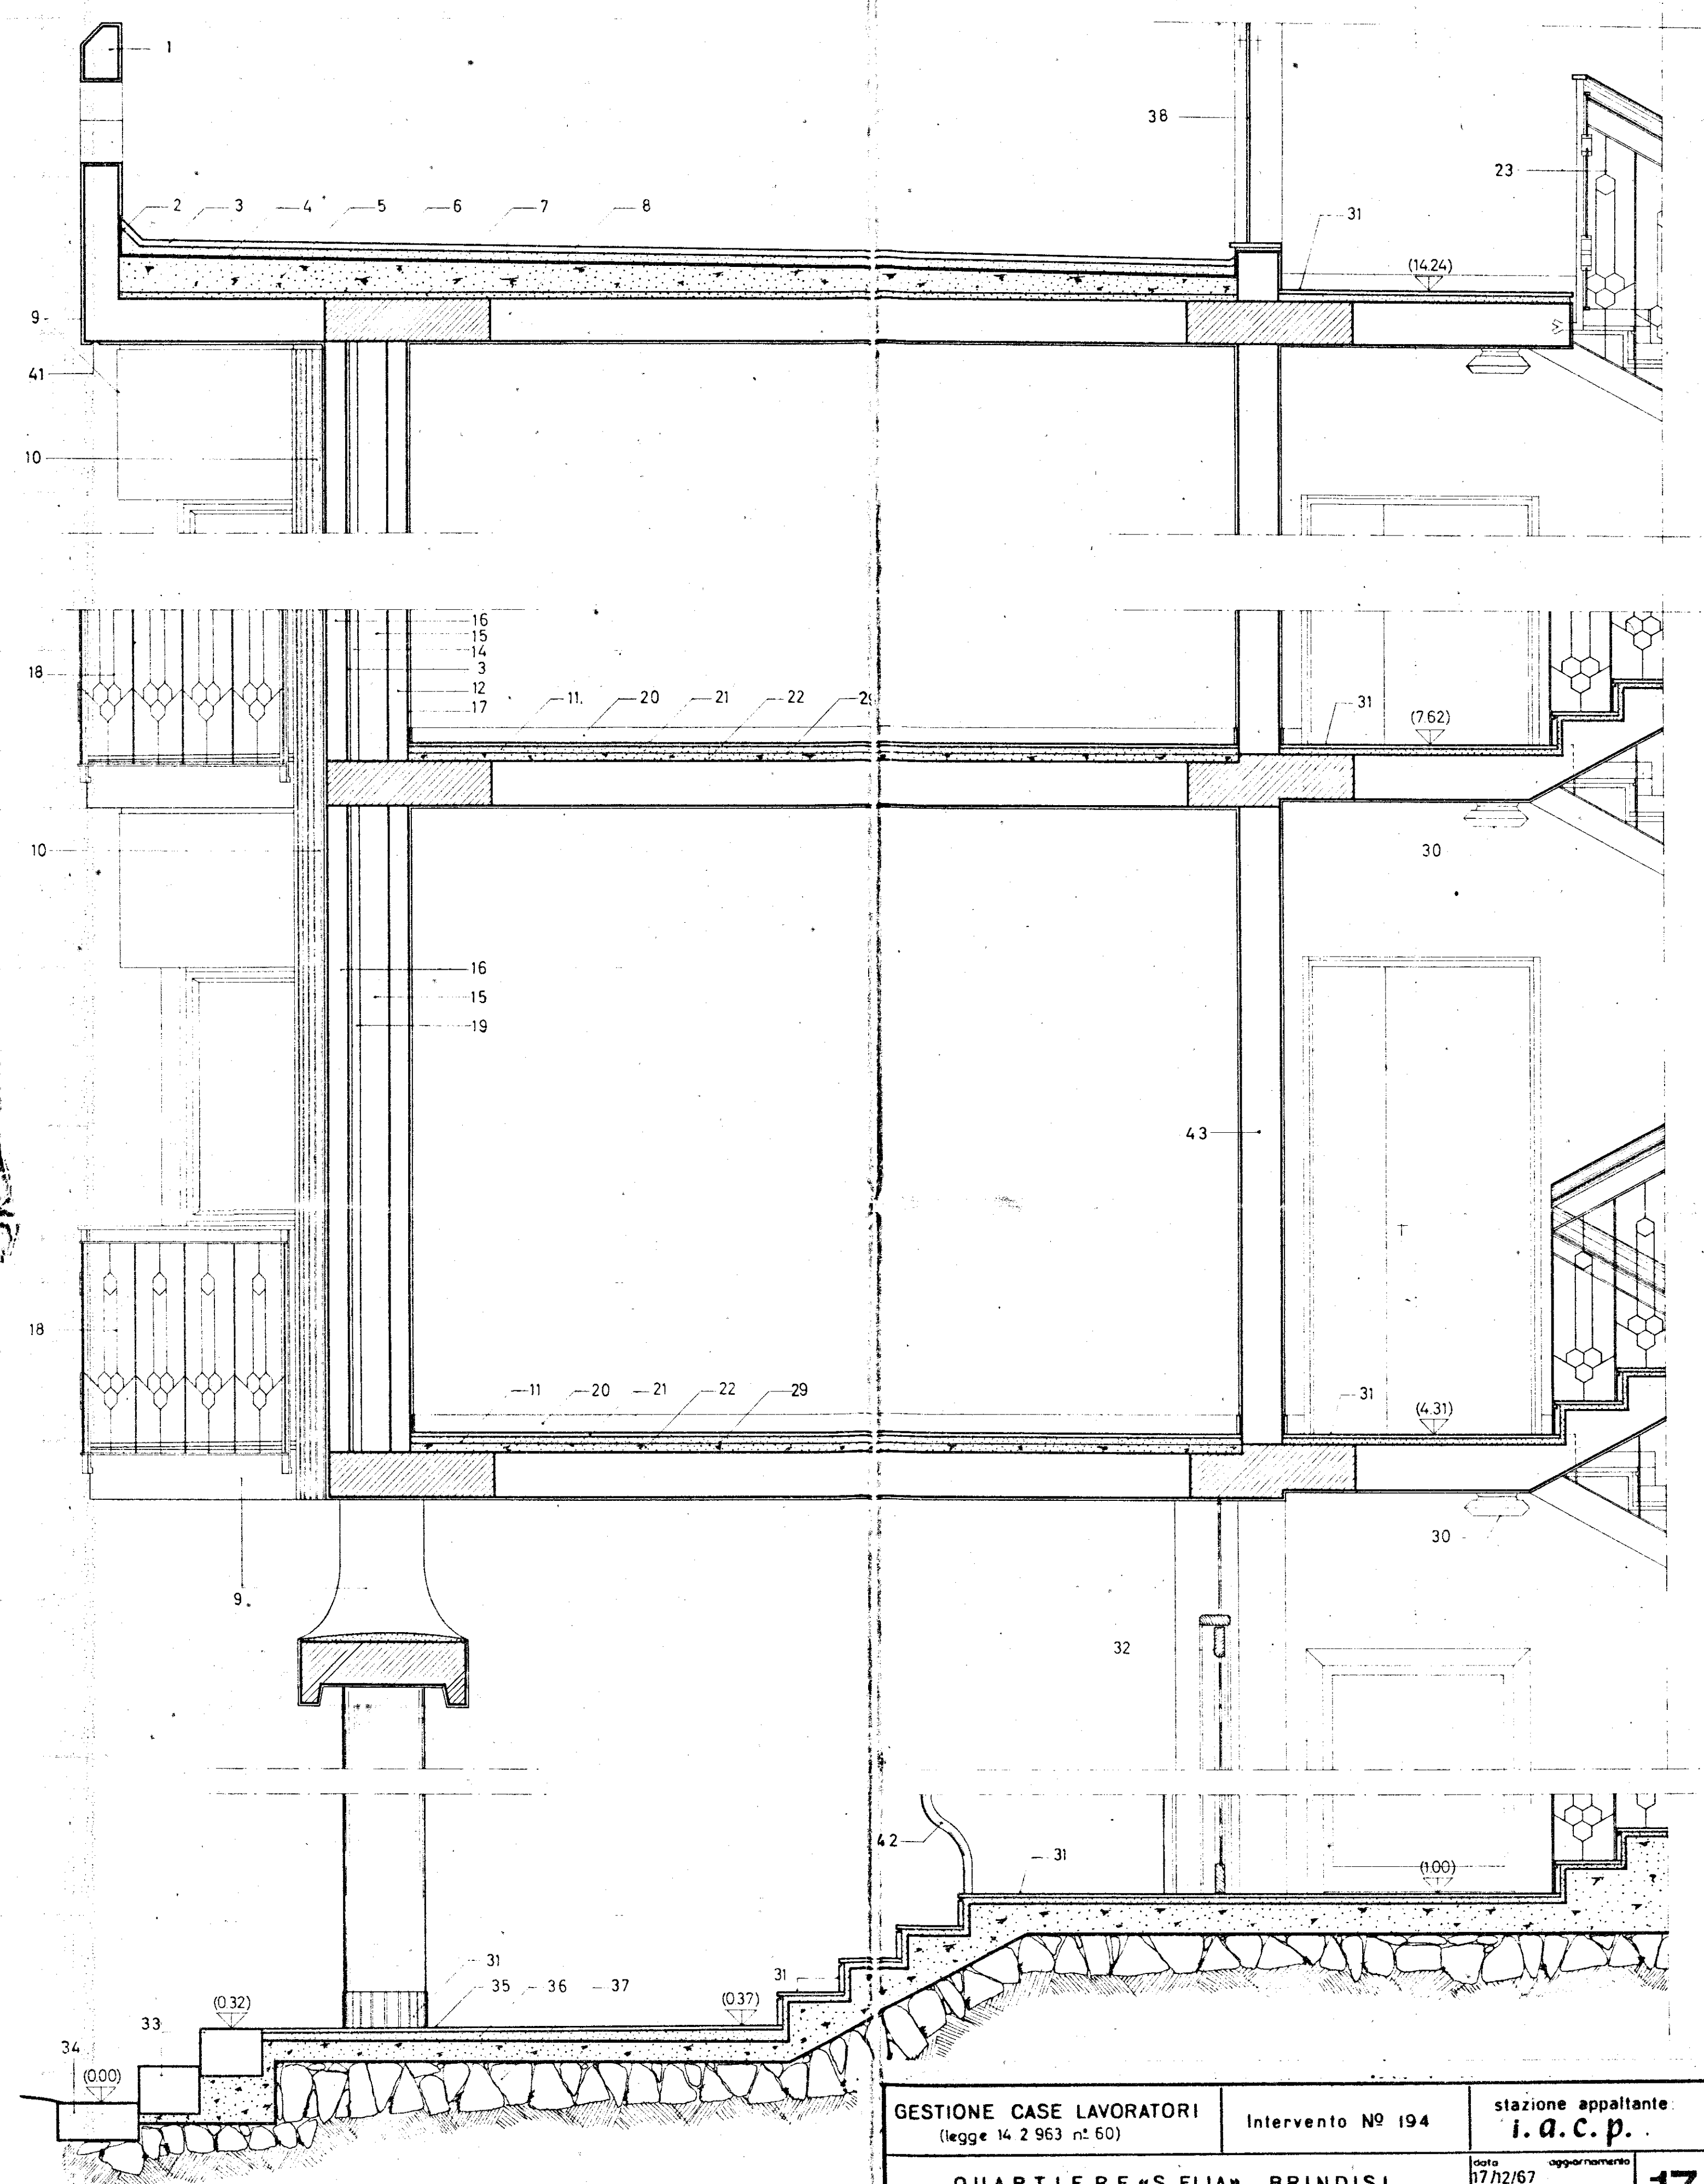

GESTIONE CASE LAVORATORI (legge 14 2 963 n° 60)		Intervento N° 194		stazione appaltante: i.a.c.p.	
QUARTIERE «S.ELIA» BRINDISI Edilizia Sovvenzionata		Lotto 17/2/67		appalto n° 17	
L'OTTO 17/2/67 SEZIONI: a-a e b-b rapp. 1:20		appalto n°		appalto n°	
Dir. Ing. ITALO PERRETTI	EDILIZIA	Dir. Ing. FORTUNATO PIGNATELLI	EDILIZIA - coordinatore	Dir. Ing. CORRADO TRAVAGLINI	EDILIZIA
Dir. Ing. FRANCESCO D'ALONZO	STRUTTURE	Dir. Ing. N. VINARELLI	SCARASCIA	Dir. Ing. LEONARDO POTI	PROGRAMMAZIONE
I.A.C.P.		DIREZIONE LAVORI			