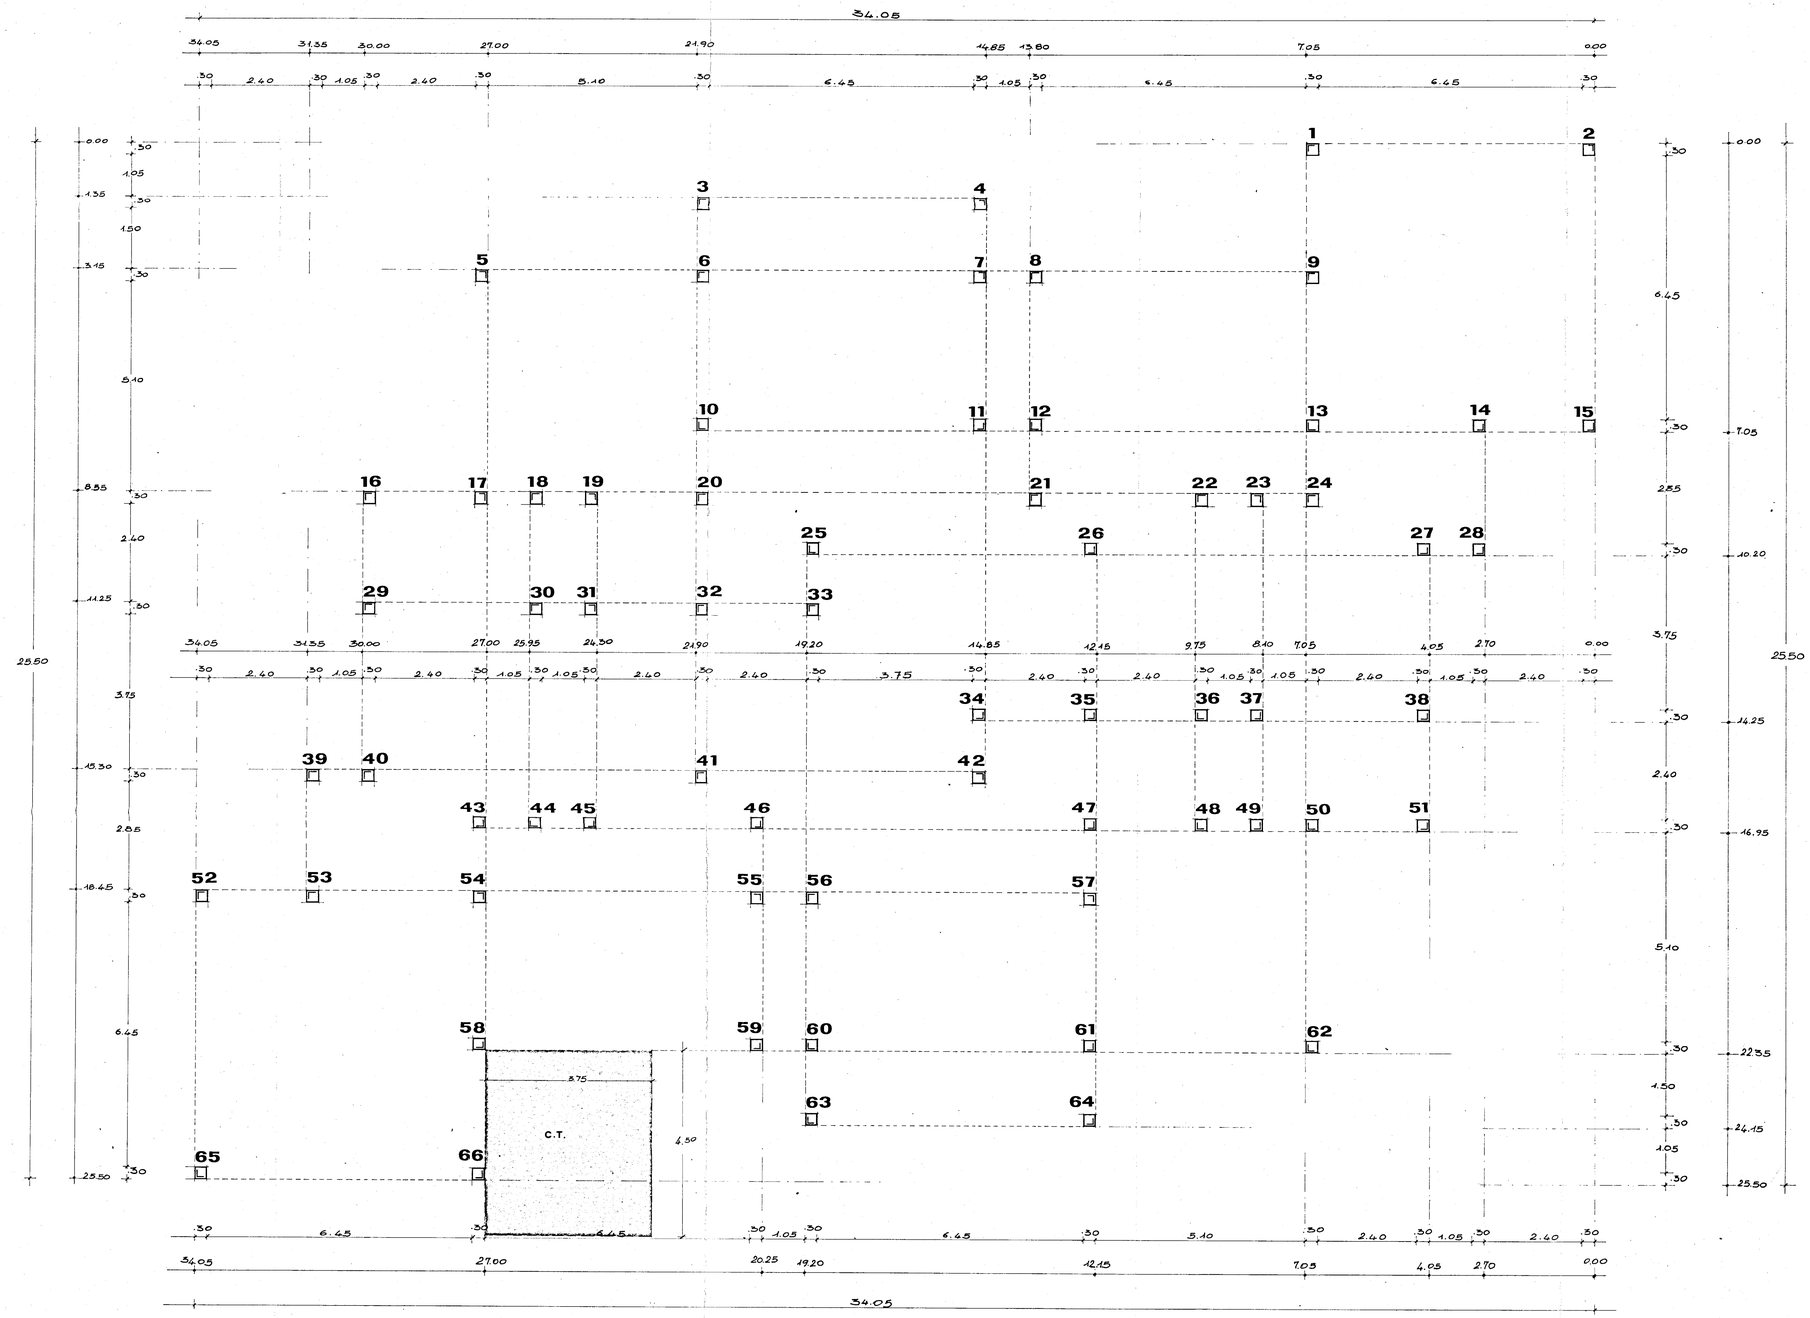

(17)

STUDIO TECNICO DI INGEGNERIA corso garibaldi 27 ·· tel 223150 72100 brindisi	progettazione calcolo strutture in c.a. e acciaio impianti tecnologici consulenza tecnica	
ALLEGATO 1	PROGETTO DELLE STRUTTURE IN C.A. DI ASILO NIDO DA ERIGERSI IN FASANO NELLA ZONA 2 DEL PIANO REDATTO IN ATTUAZIONE DELLA LEGGE 18/4/1962 N. 167	
SCALA 1 : 50	OGGETTO:	
DISEGNATO	PIANTA PILI FISSI	
DATA Marzo 2080	EDILIZIA SOCIALE Legge 865 del 22/10/971 - art. 68/b	PROGETTISTA
AGGIORNAMENTI		
1° SOSTITUISCE IL N° data:	ESECUTORE LAVORI	DIRETTORE LAVORI
2° SOSTITUISCE IL N° data:		