ISTITUTO AUTONOMO CASE POPOLARI - BRINDISI

LEGGE 22-10-1971 N. 865 – ART. 60/A | CANALE A

COSTRUZIONE DI CASE POPOLARI IN CEGLIE M.

PARTICOLARE SCALE

Scala 1:10 1:1

PROGRAMMA INTERVENTO N. 003/13/1

PROGETTAZIONE Uff. Tecn. I.A.C.P. BRINDISI

Aggiornamenti:

Data:

IL DIRETTORE TECNICO (Dott. Ing. [illegible])

TAV. N. 8

COMMISSIONE TECNICA I.A.C.P. (Art. 63 Legge 22-10-1971 n. 865)

PARERE FAVOREVOLE espresso con voto n. 35/74 nella seduta del 28 [illegible]

Brindisi, li [illegible]

IL SEGRETARIO

Alloggi N. da vani 5 = vani N.

3 6 = 18

4 7 = 28

TOT. N. 7 N. 46

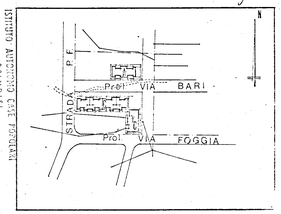

ISTITUTO AUTONOMO CASE POPOLARI BRINDISI

APPROVATO

Progetto

Consiglio di Amministrazione nella seduta del [illegible] con delibera n. [illegible]
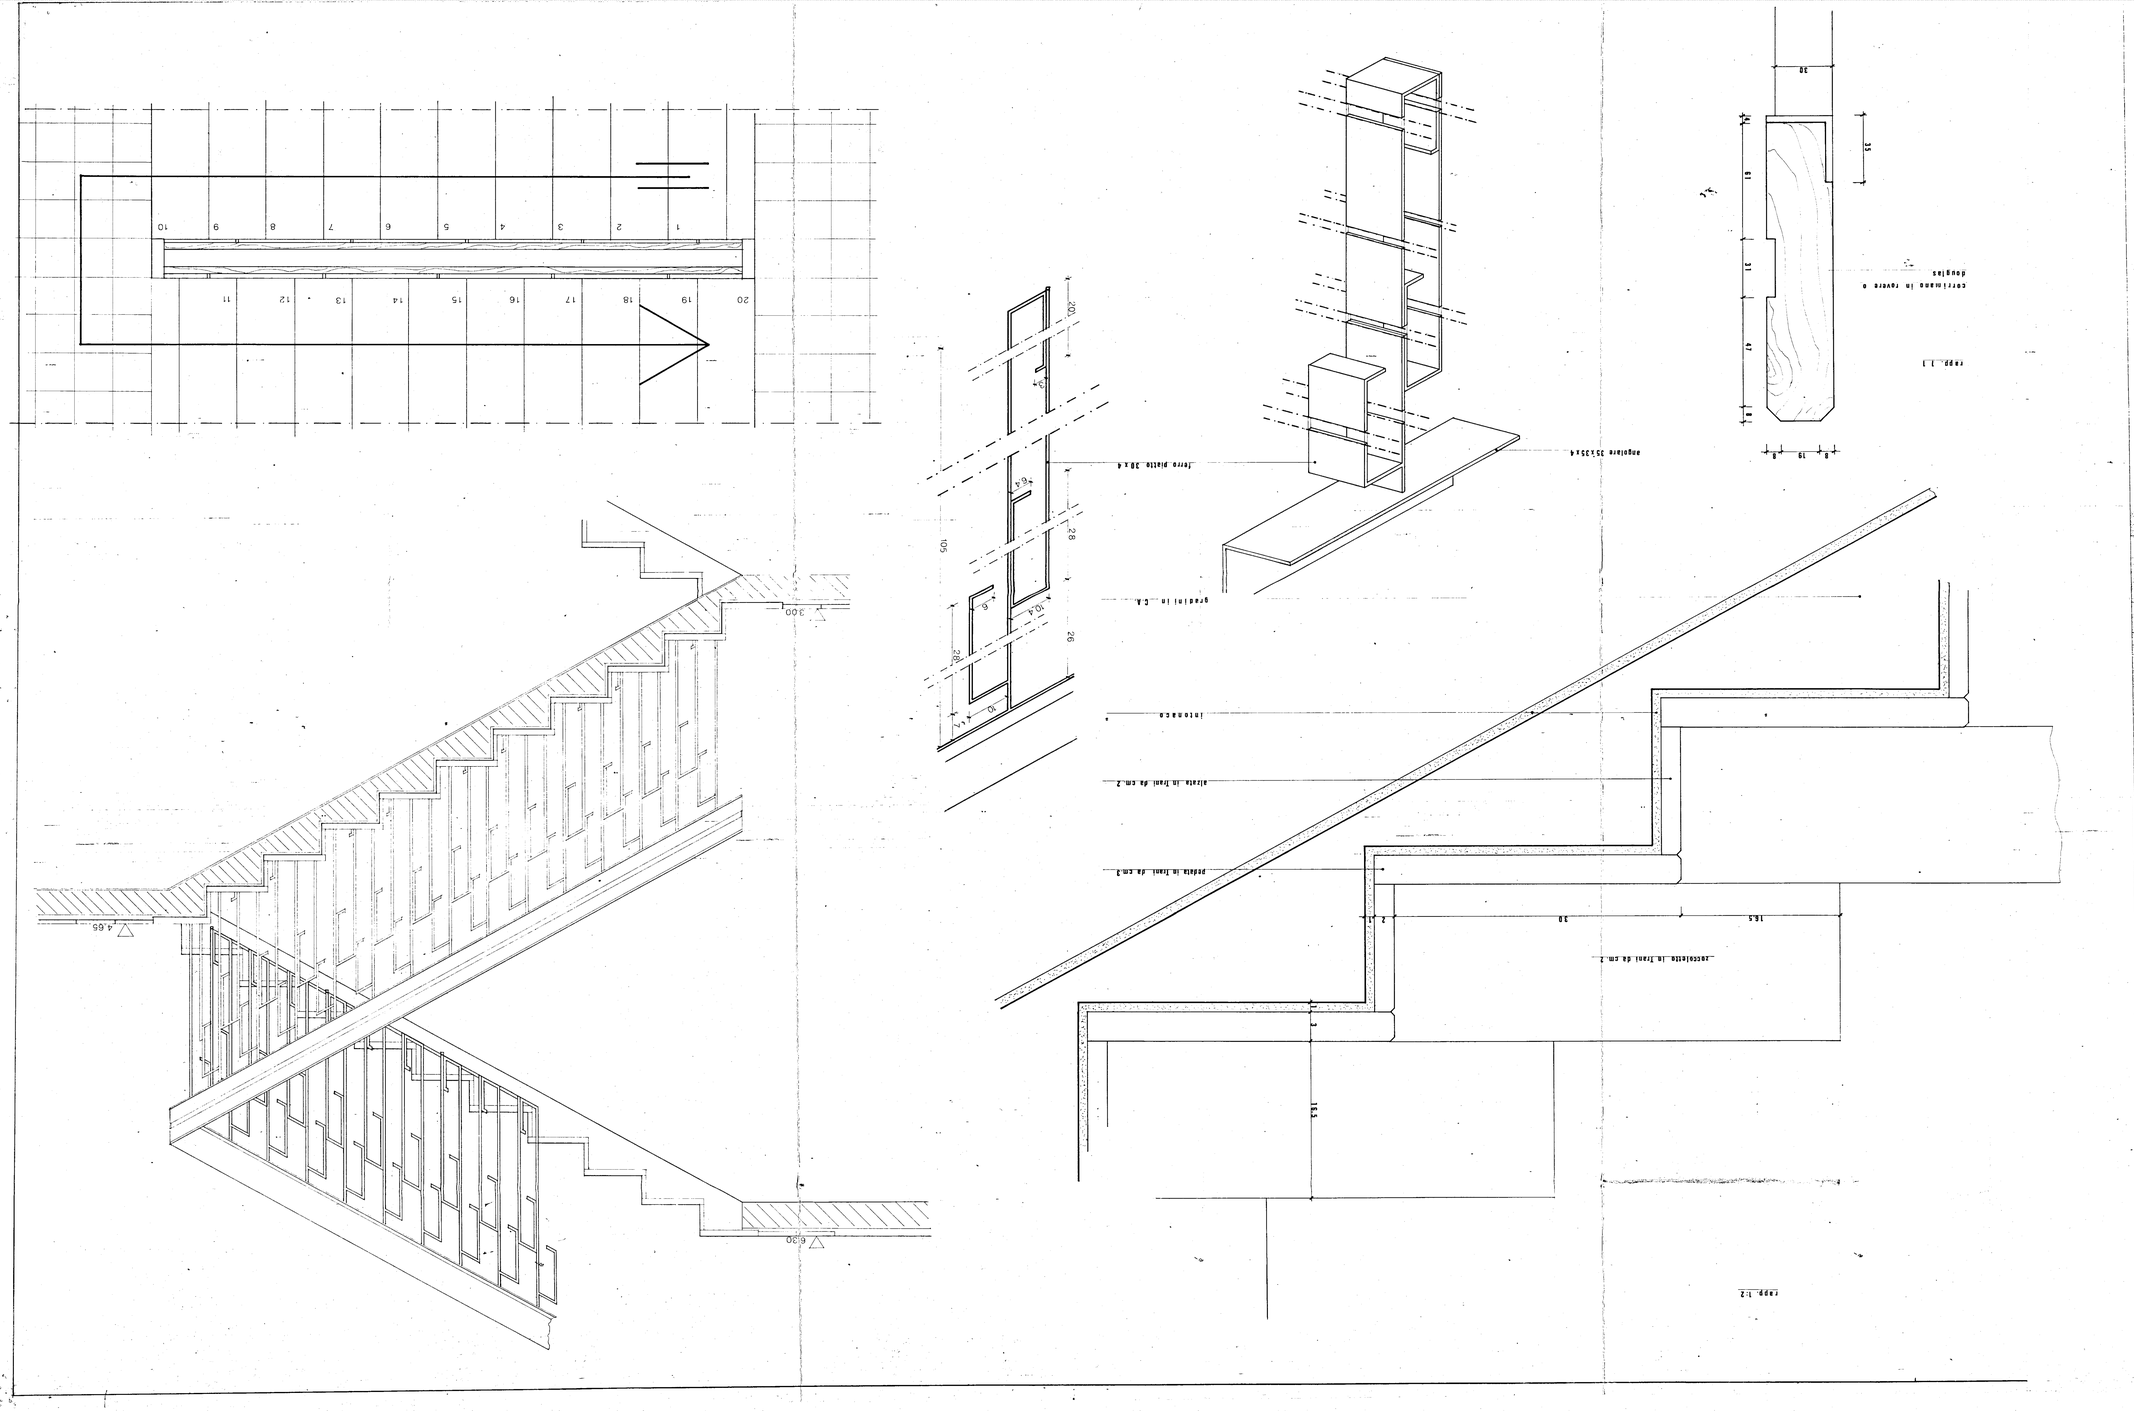
IL DIRETTORE TECNICO (Dott. Ing. [illegible])