


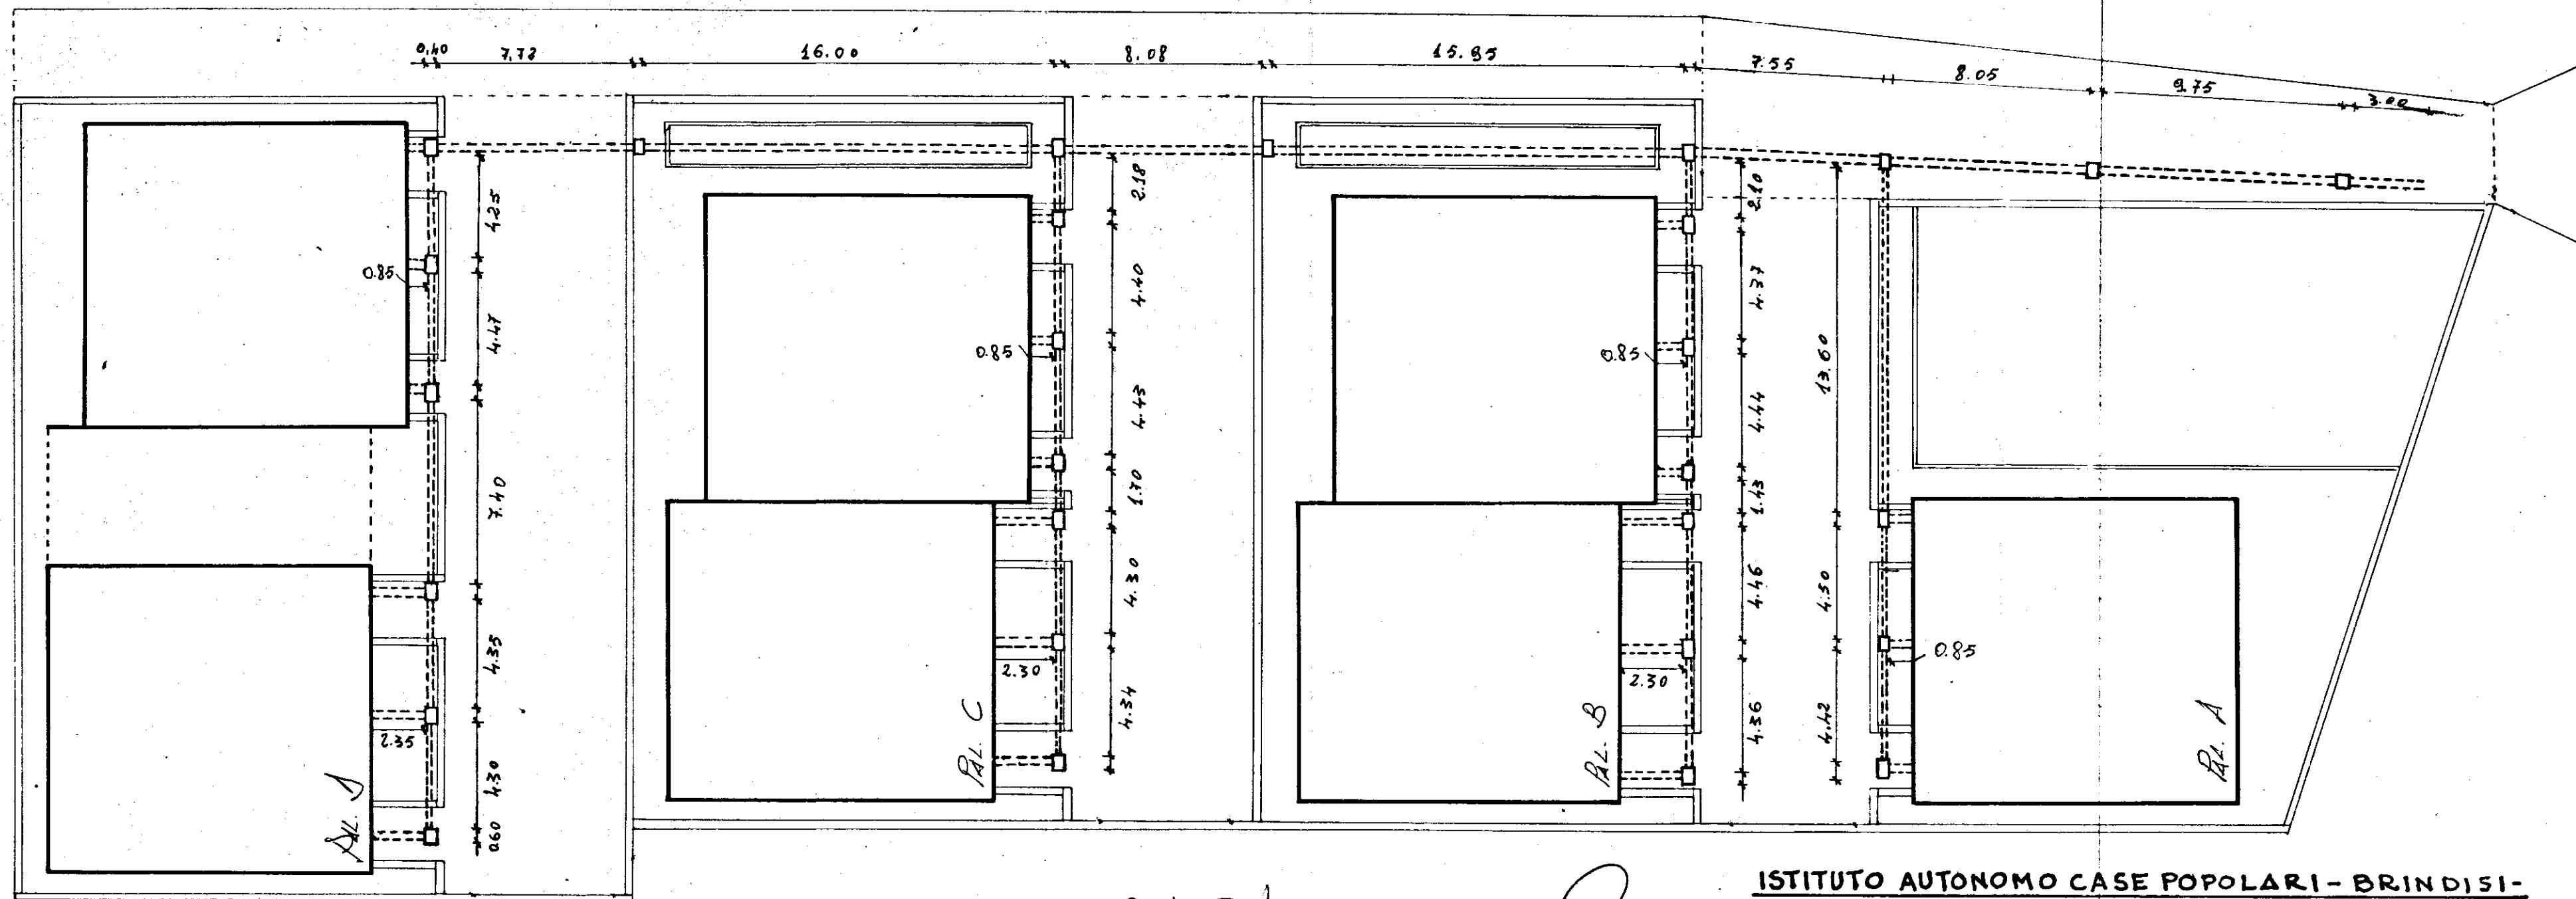

L'IMPRESA

IL DIRETTORE DEI LAVORI

ISTITUTO AUTONOMO CASE POPOLARI - BRINDISI -
CASE PER CONTADINI IN FRANCAVILLA F.
RETE FOGNANTE - SCALA 1:200