


ISTITUTO AUTONOMO CASE POPOLARI BRINDISI


CASE PER SENZA TETTO IN BRINDISI P.A.L.F.

UBICAZIONE

SCALA 1:1000

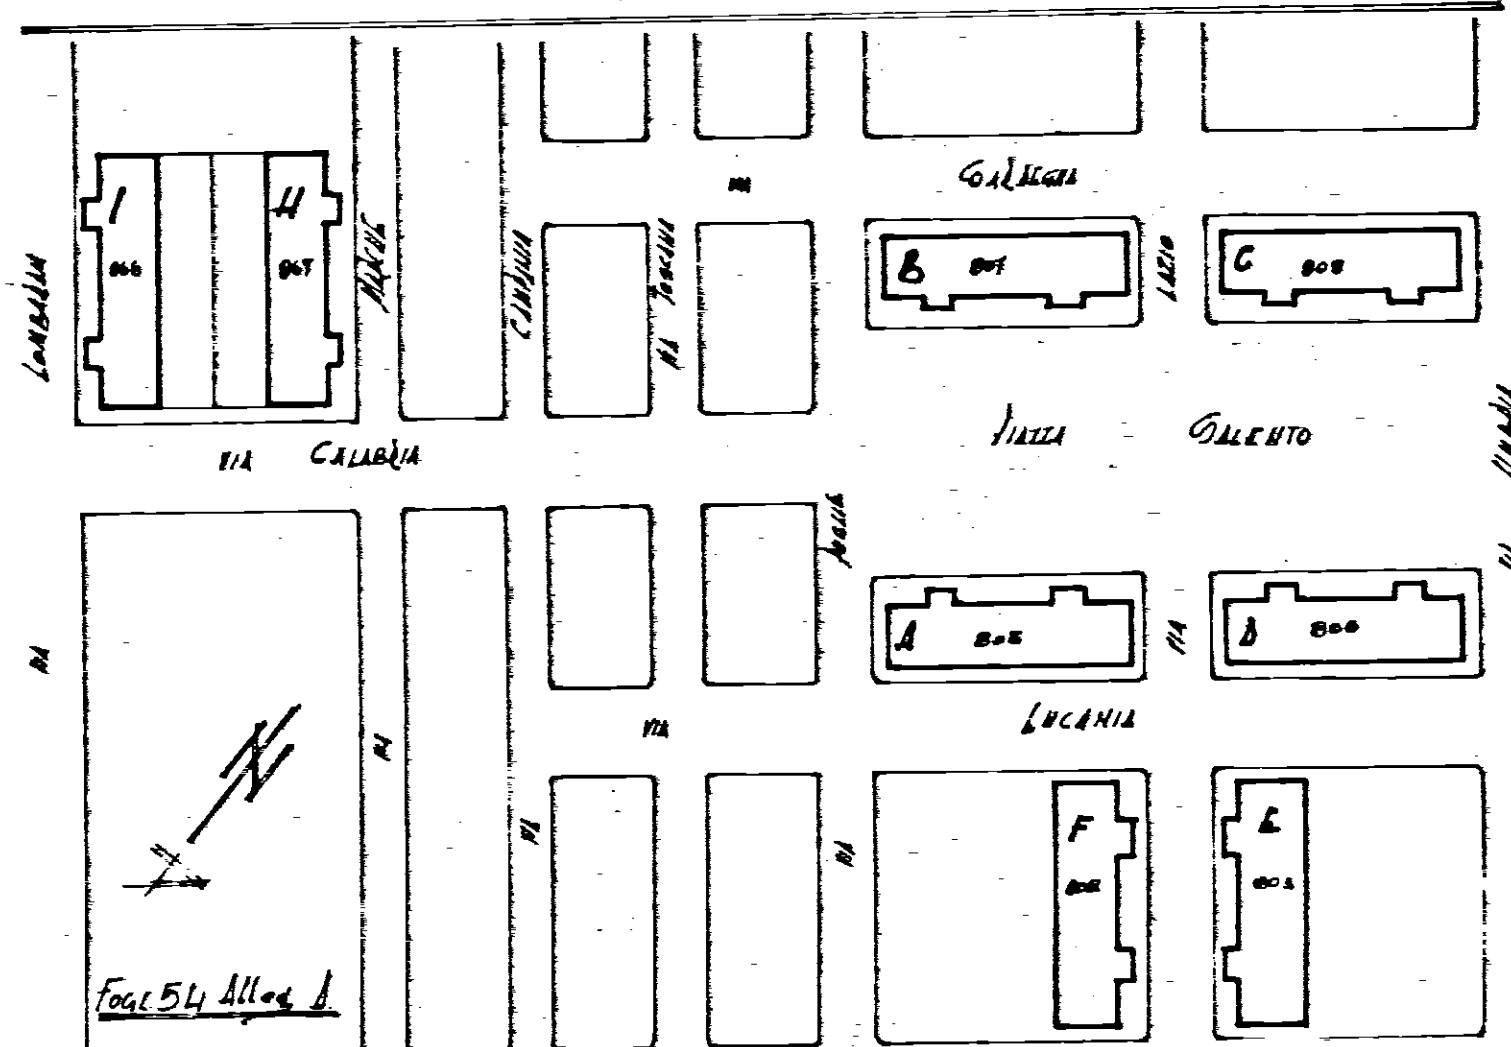

Piano rialzato

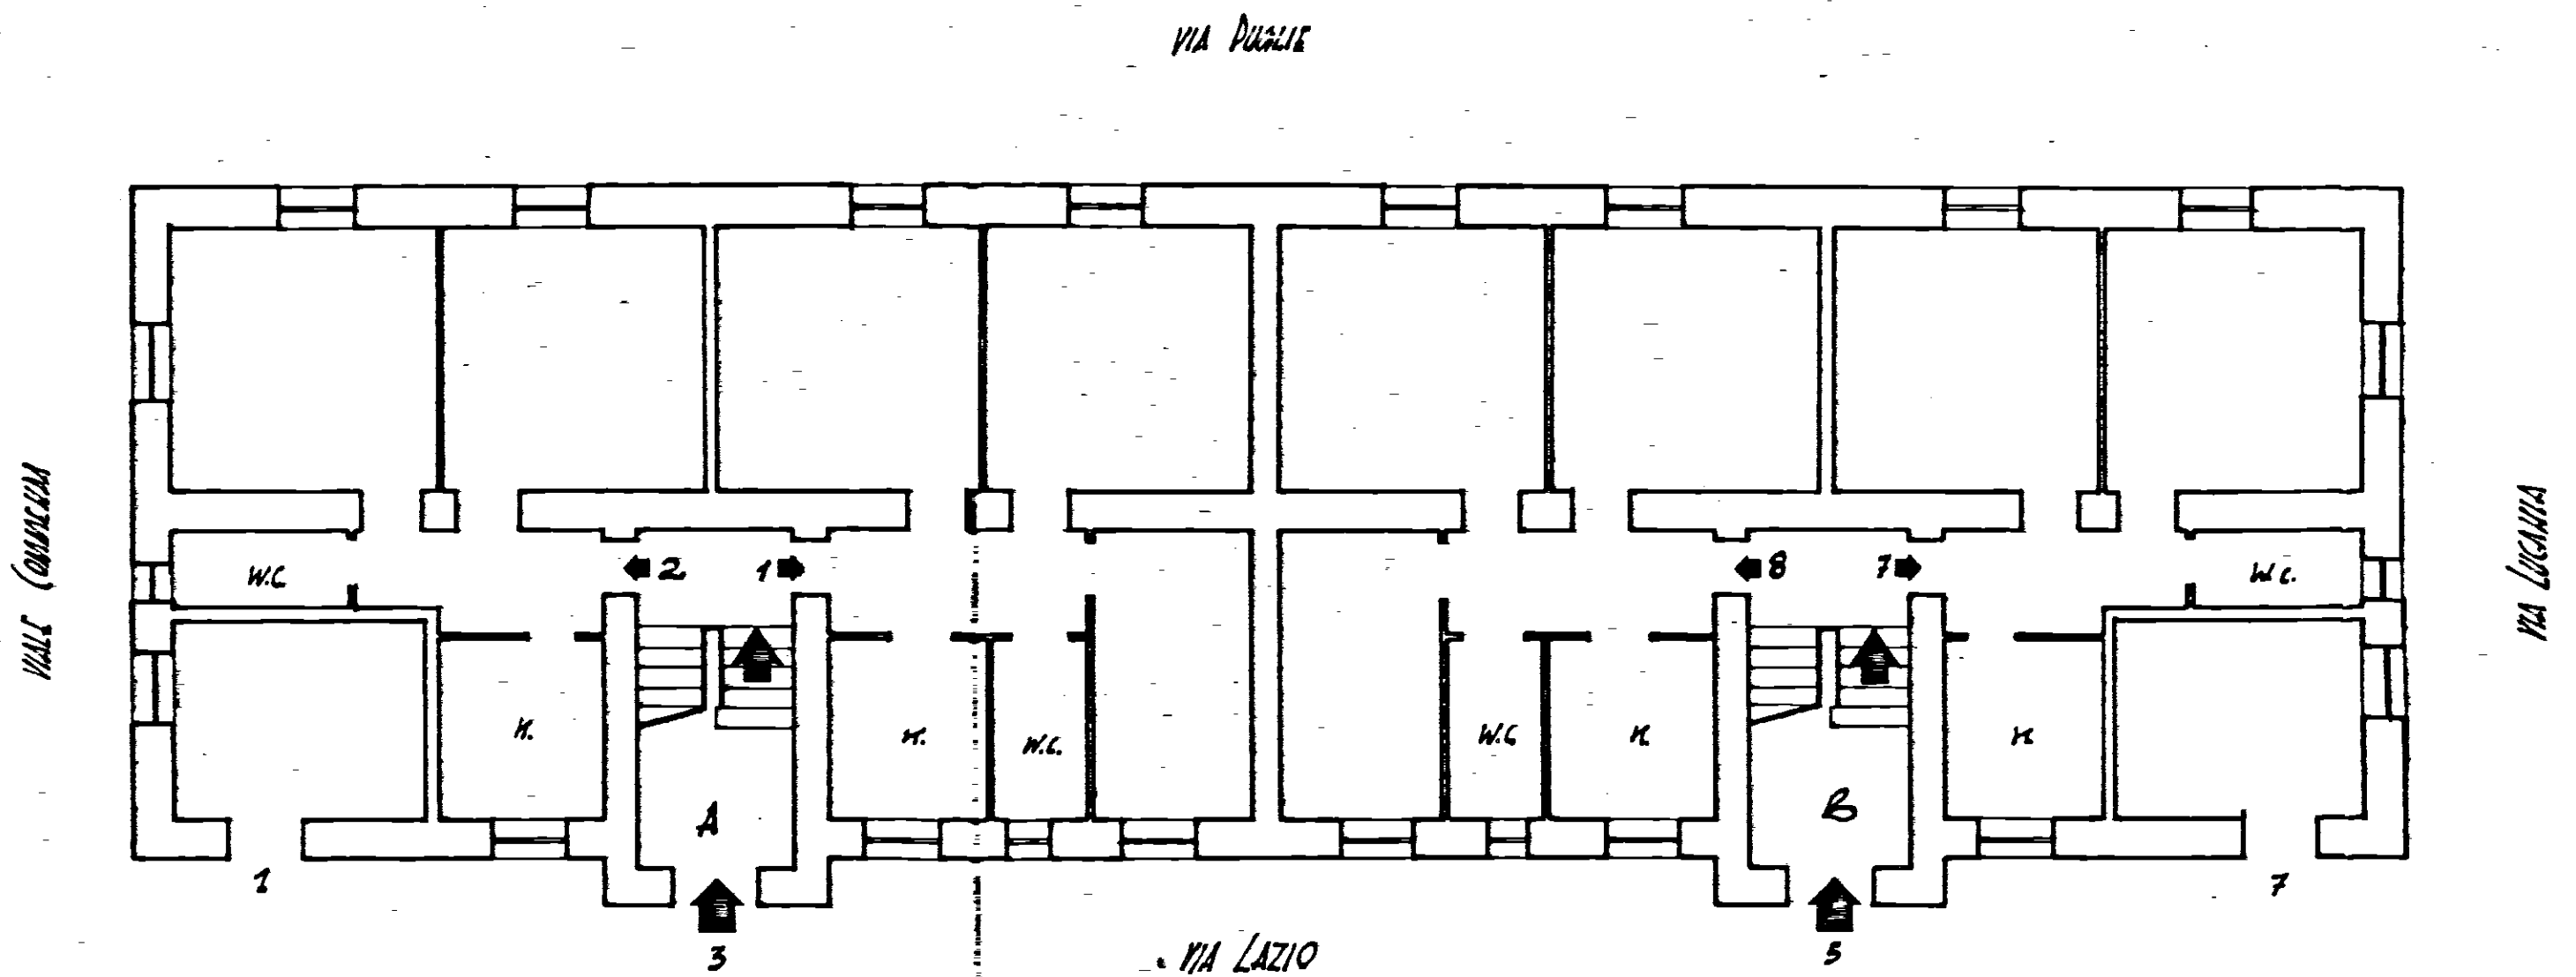

Allegato

Appartamento alla scala int.

via LAZIO

nr 1-3-5-7

SCALA 1:100