


Tav. 14

Lotto n. 9 Quartiere C.E.P. - Brindisi  
Fabbricato n. 3 disegno contabilità  
Tav. n. 13 Scala 1:200 - 1:100

Consorzio Ravennate  
delle Coop. di Produzione e Lavoro  
*Mercurio*

Impianto idrico-colonne montanti

Scala. orizzontale 1:200  
verticale 1:100

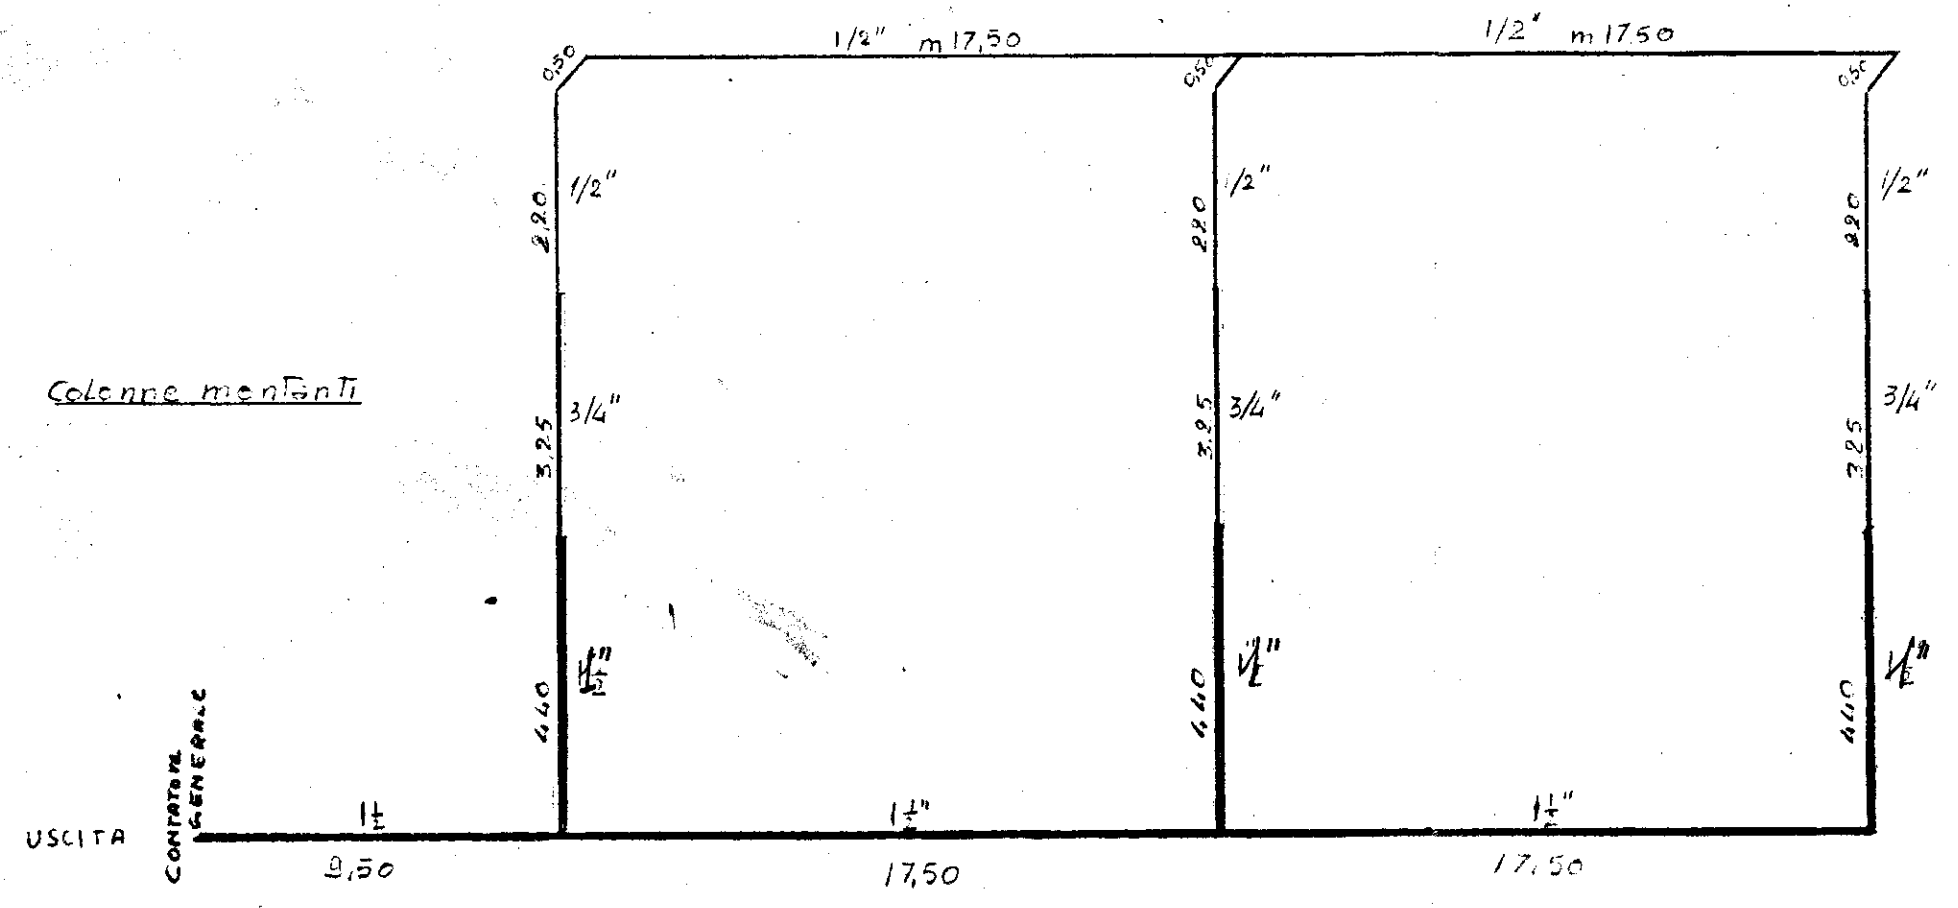

DIRETTORE DEI LAVORI  
*[Signature]*