Pianta murature tutte t/p
Terzo Piano

1a Palazzina
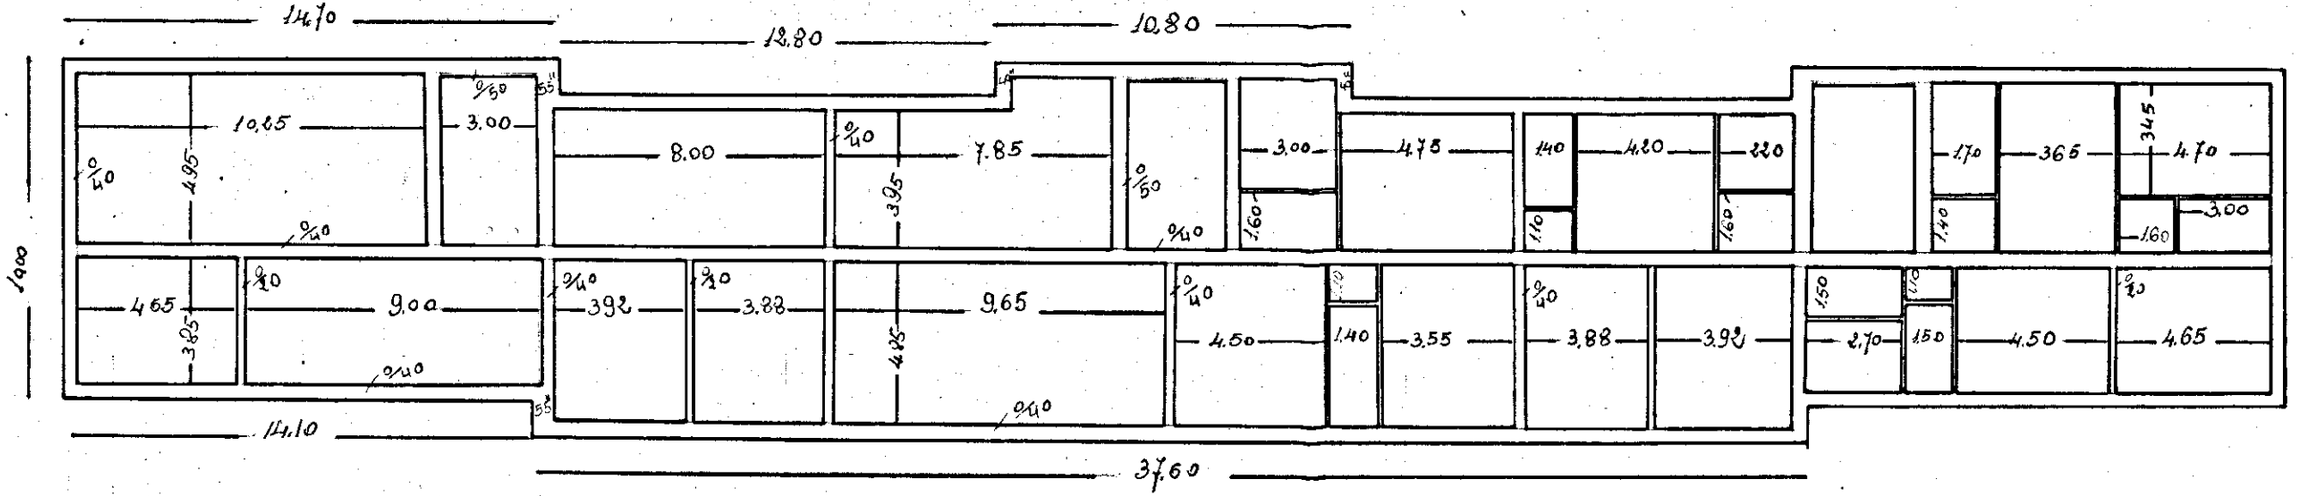
Pianta murature da eseguire per tramezzi
Terzo piano