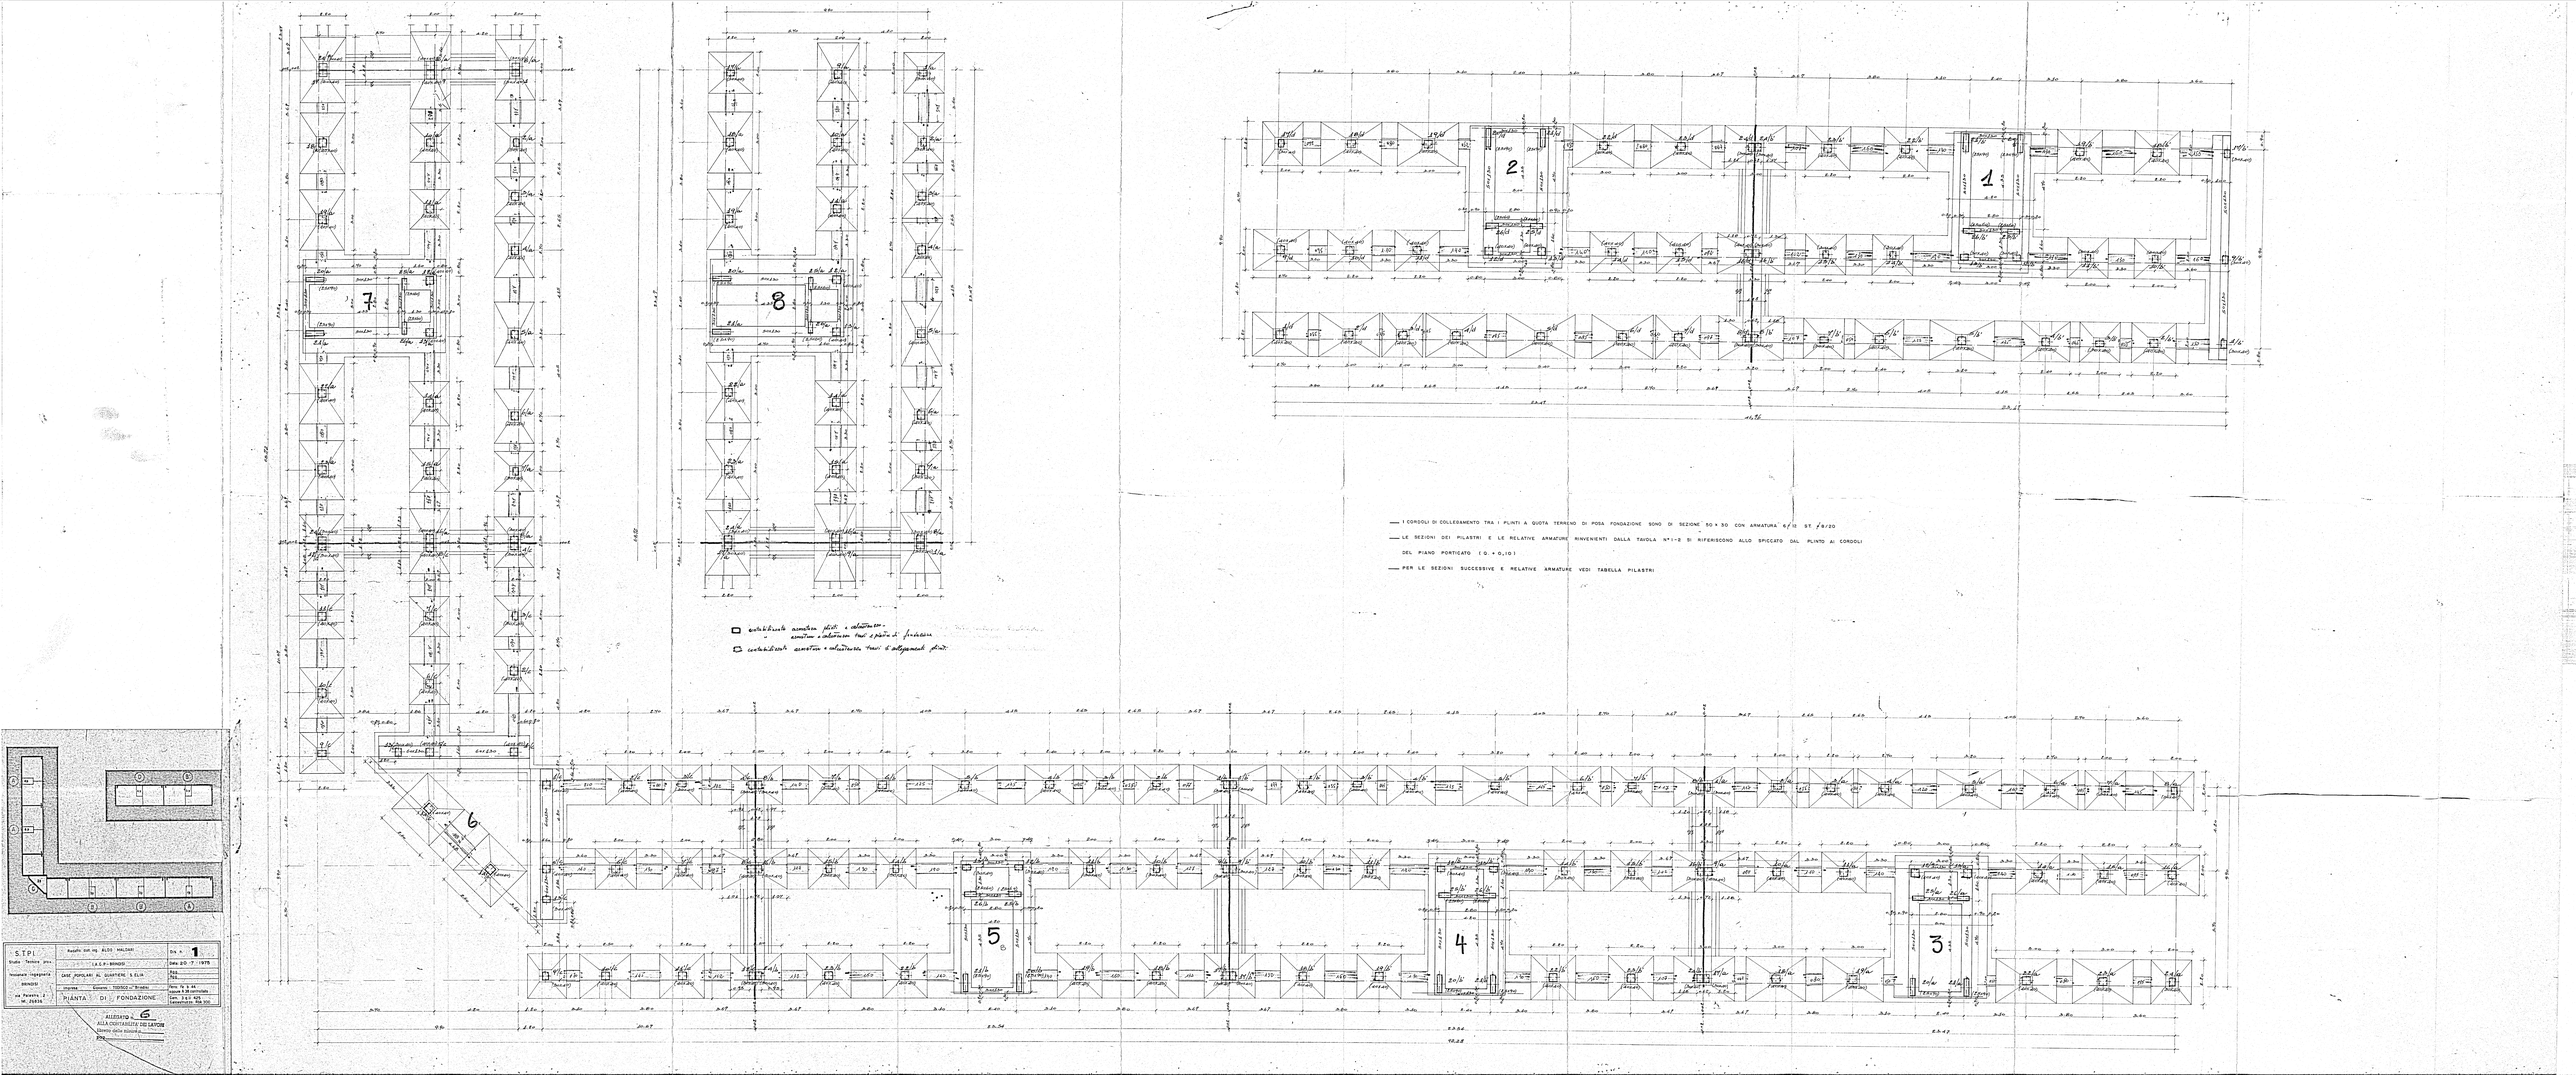

— I CORDOLI DI COLLEGAMENTO TRA I PLINTI A QUOTA TERRENO DI POSA FONDAZIONE SONO DI SEZIONE 50 × 30 CON ARMATURA 6/10 ST 8/20

— LE SEZIONI DEI PILASTRI E LE RELATIVE ARMATURE RINVENIENTI DALLA TAVOLA N°1-2 SI RIFERISCONO ALLO SPICCATO DAL PLINTO AI CORDOLI DEL PIANO PORTICATO (Q. + 0,10)

— PER LE SEZIONI SUCCESSIVE E RELATIVE ARMATURE VEDI TABELLA PILASTRI

S.T.P.I.	Progett. Dott. Ing. ALDO MALDARI	Dis. n. 1
Studio Tecnico prov.	L.A.P.I. BENEVENTO	Data 20 - 7 - 1975
Incaricato Ingegneria	CASE POPOLARI AL QUARTIERE S. ELIA	Agg.
BENEVENTO	Ubicazione Comune di TORRIONE - Prov. BENEVENTO	Agg.
via Perasole, 2 tel. 25256	PIANTA DI FONDAZIONE	Scala 1:50 Dim. 74 x 44 Lucido 4.20 centimetri Cam. 1:50 A/0 Lavorazione 106.500

ALLEGATO n. 6
ALLA CONTABILITÀ DEI LAVORI
(Elenco delle riserve)
Firmato