

COMUNE DI CISTERNINO

PROVINCIA DI BRINDISI

Cant. n° 17658

Fabbricato A

Località:



Prolungamento Via Principe Amedeo

n° civ.	int. 1
"	" 2
"	" 3
"	" 4
"	" 5
"	" 6

RISCATTO

nord

PIANTA SCANTINATO

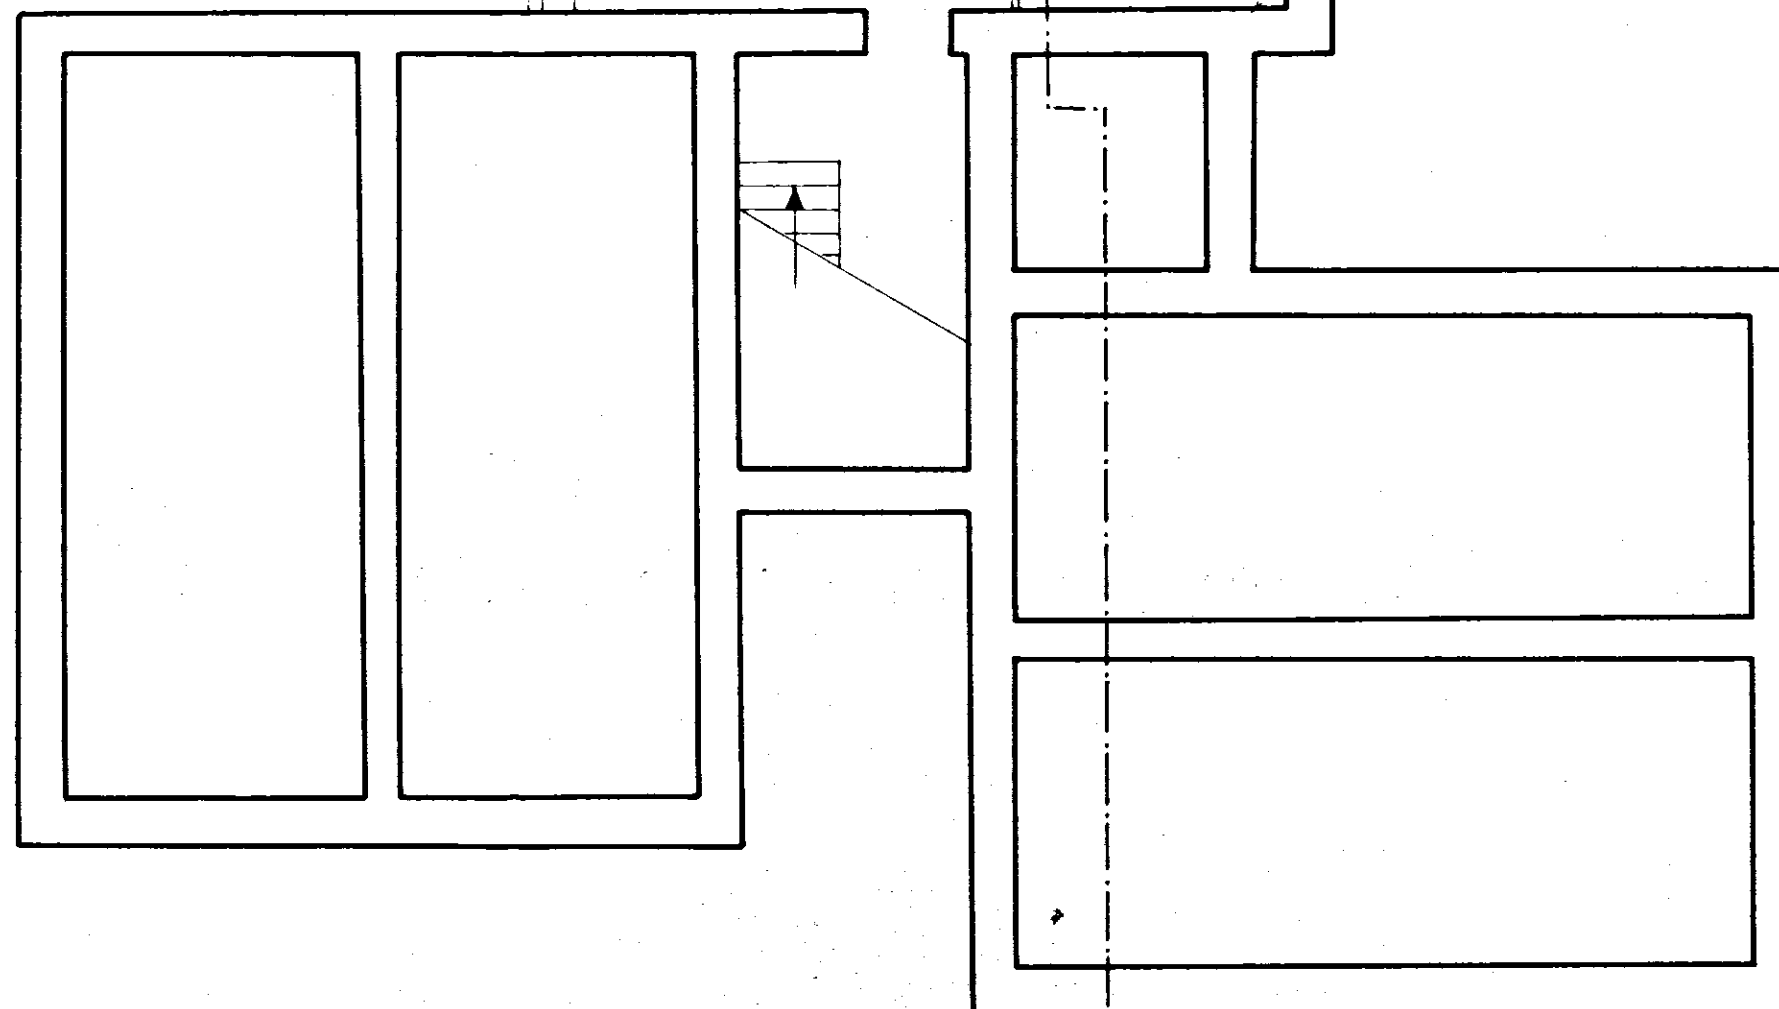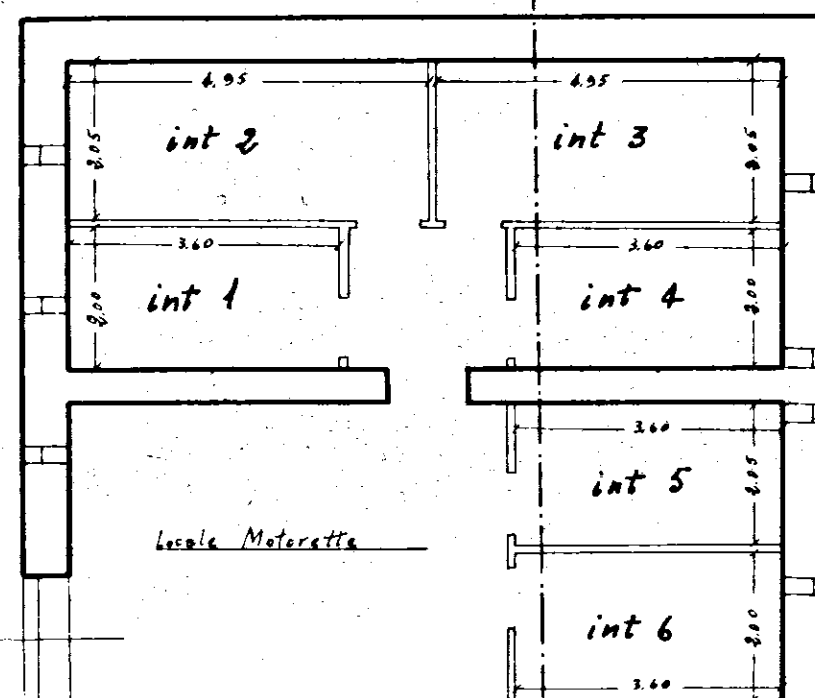

Data della compilazione Aprile 1962

Scale 1:100