FABBRICATO TIPO "A"

PILASTRI PERIMETRALI N°: 2-3-4-5-14-15-16-17

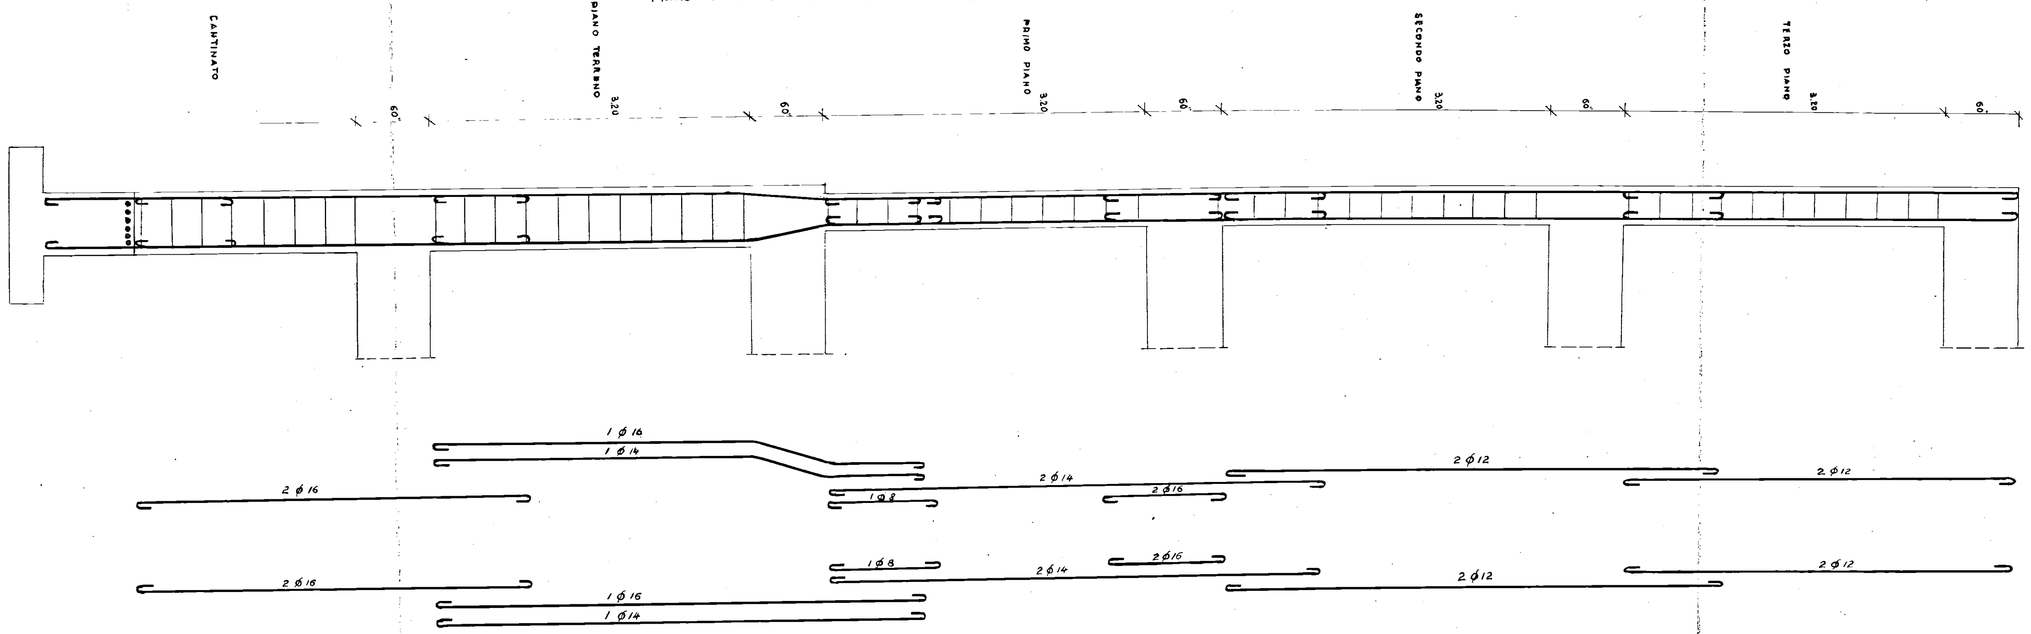

FABBRICATO TIPO "A"

PILASTRI PERIMETRALI N°: 2-3-4-5-14-15-16-17

SCALA 1:25

ISTITUTO AUTONOMO CASE POPOLARI - BRINDISI

"LAVORI DI COSTRUZIONE DI FABBRICATI NEL QUARTIERE INA-CASA IN LOCALITA' CONTESSINA".

Impresa: Com. Alberto ANTONUCCI