


PALAZZINA N° 3 - Lotto 8° Legge 408 - C.E.P.

← 6.00 —

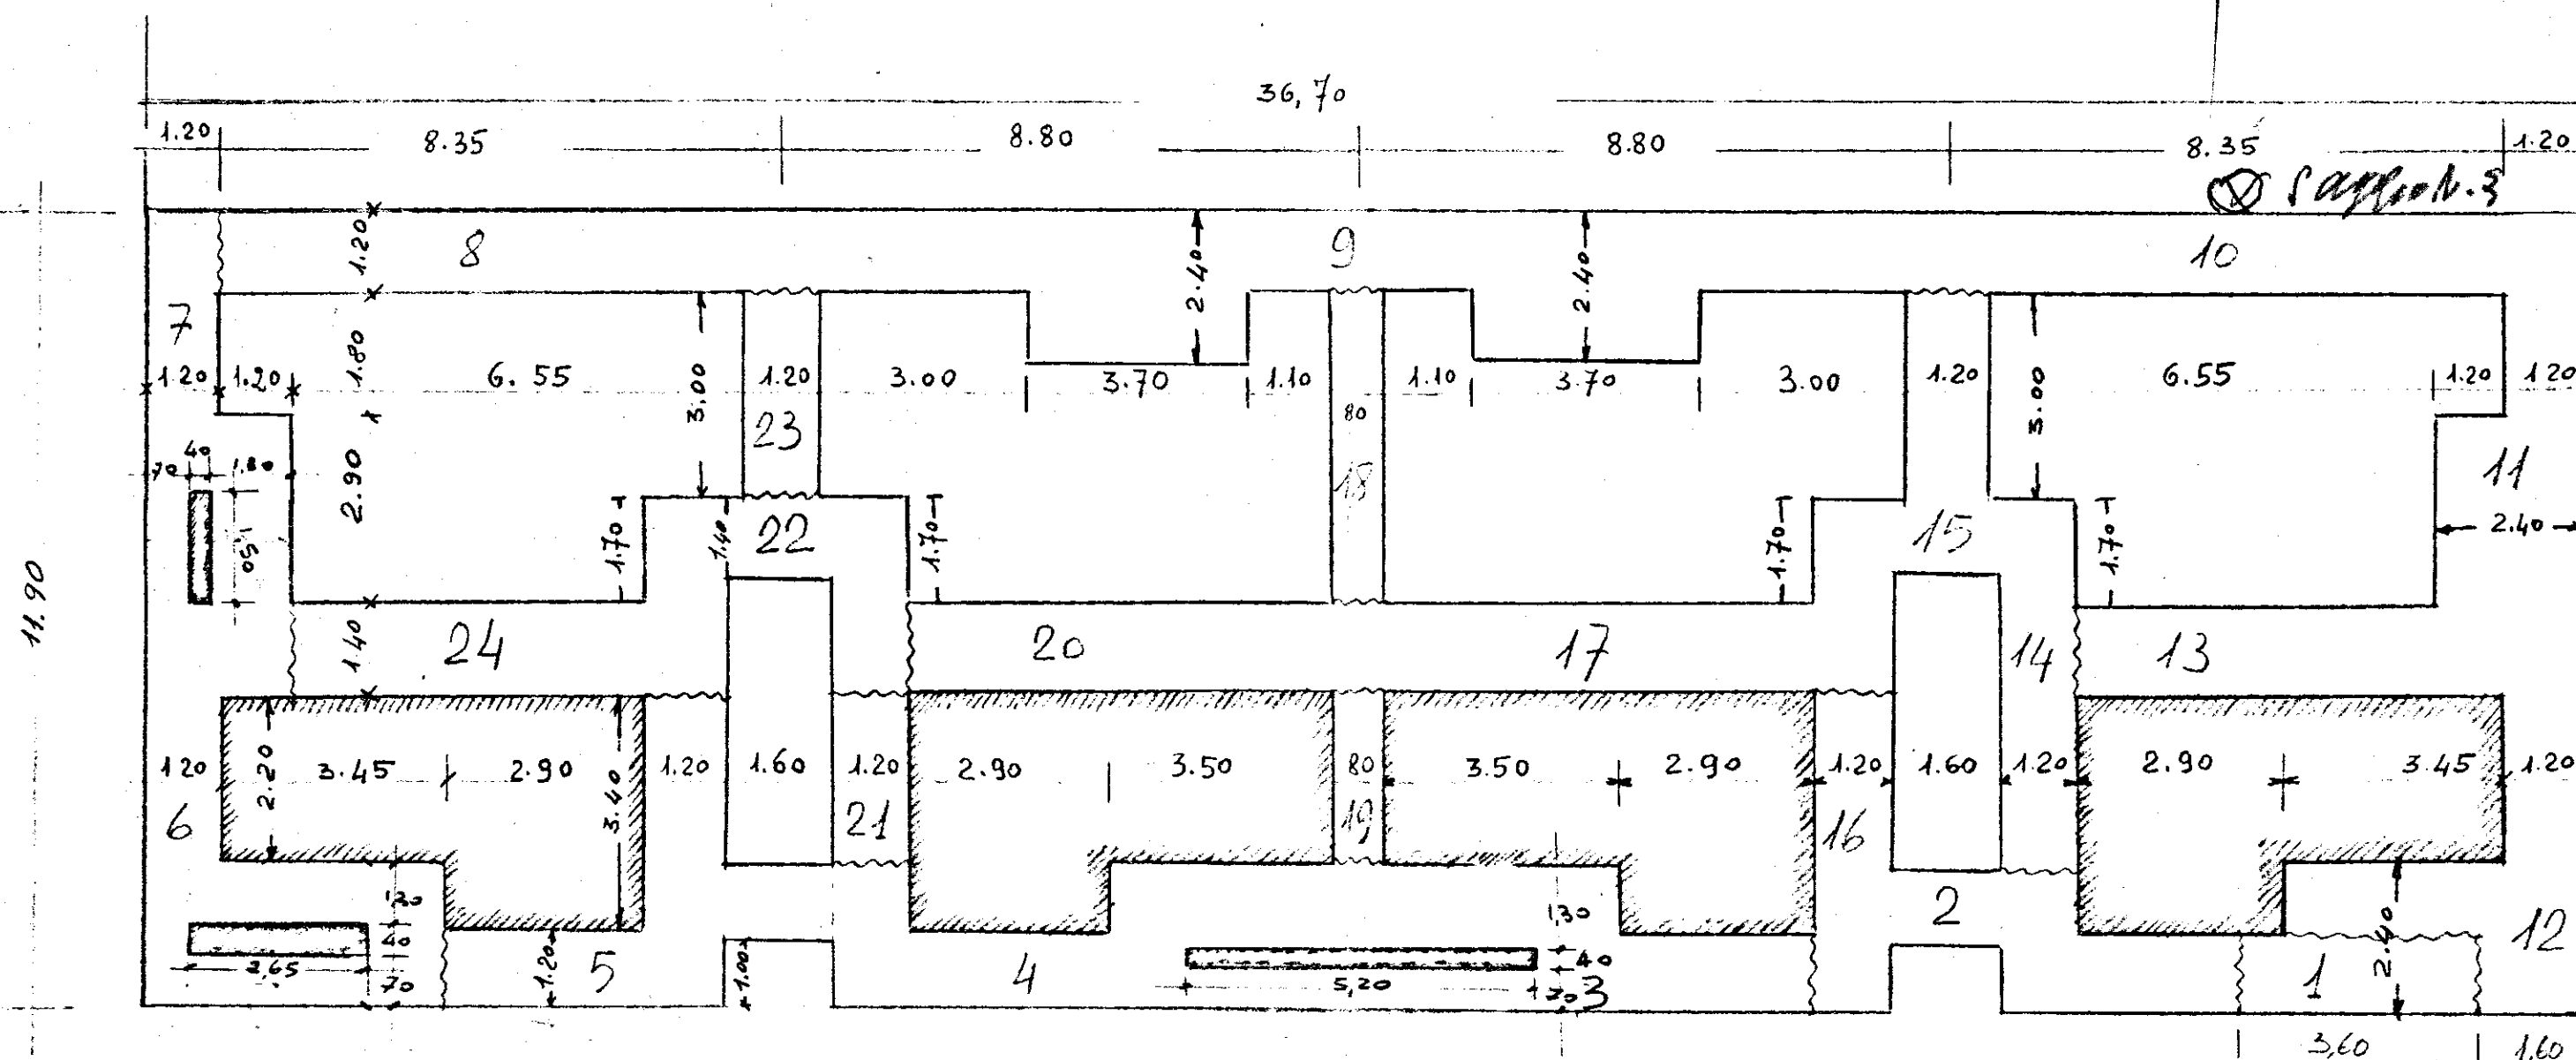

N.B. TRATTO 6-7 = 11
6 = 12-1

L'IMPRESA
CONSORZIO AVENNATE COOPERATIVE
DI PRODUZIONE E LAVORO
UFFICIO DI BASE

~~DIRETTORE DEI LAVORI~~