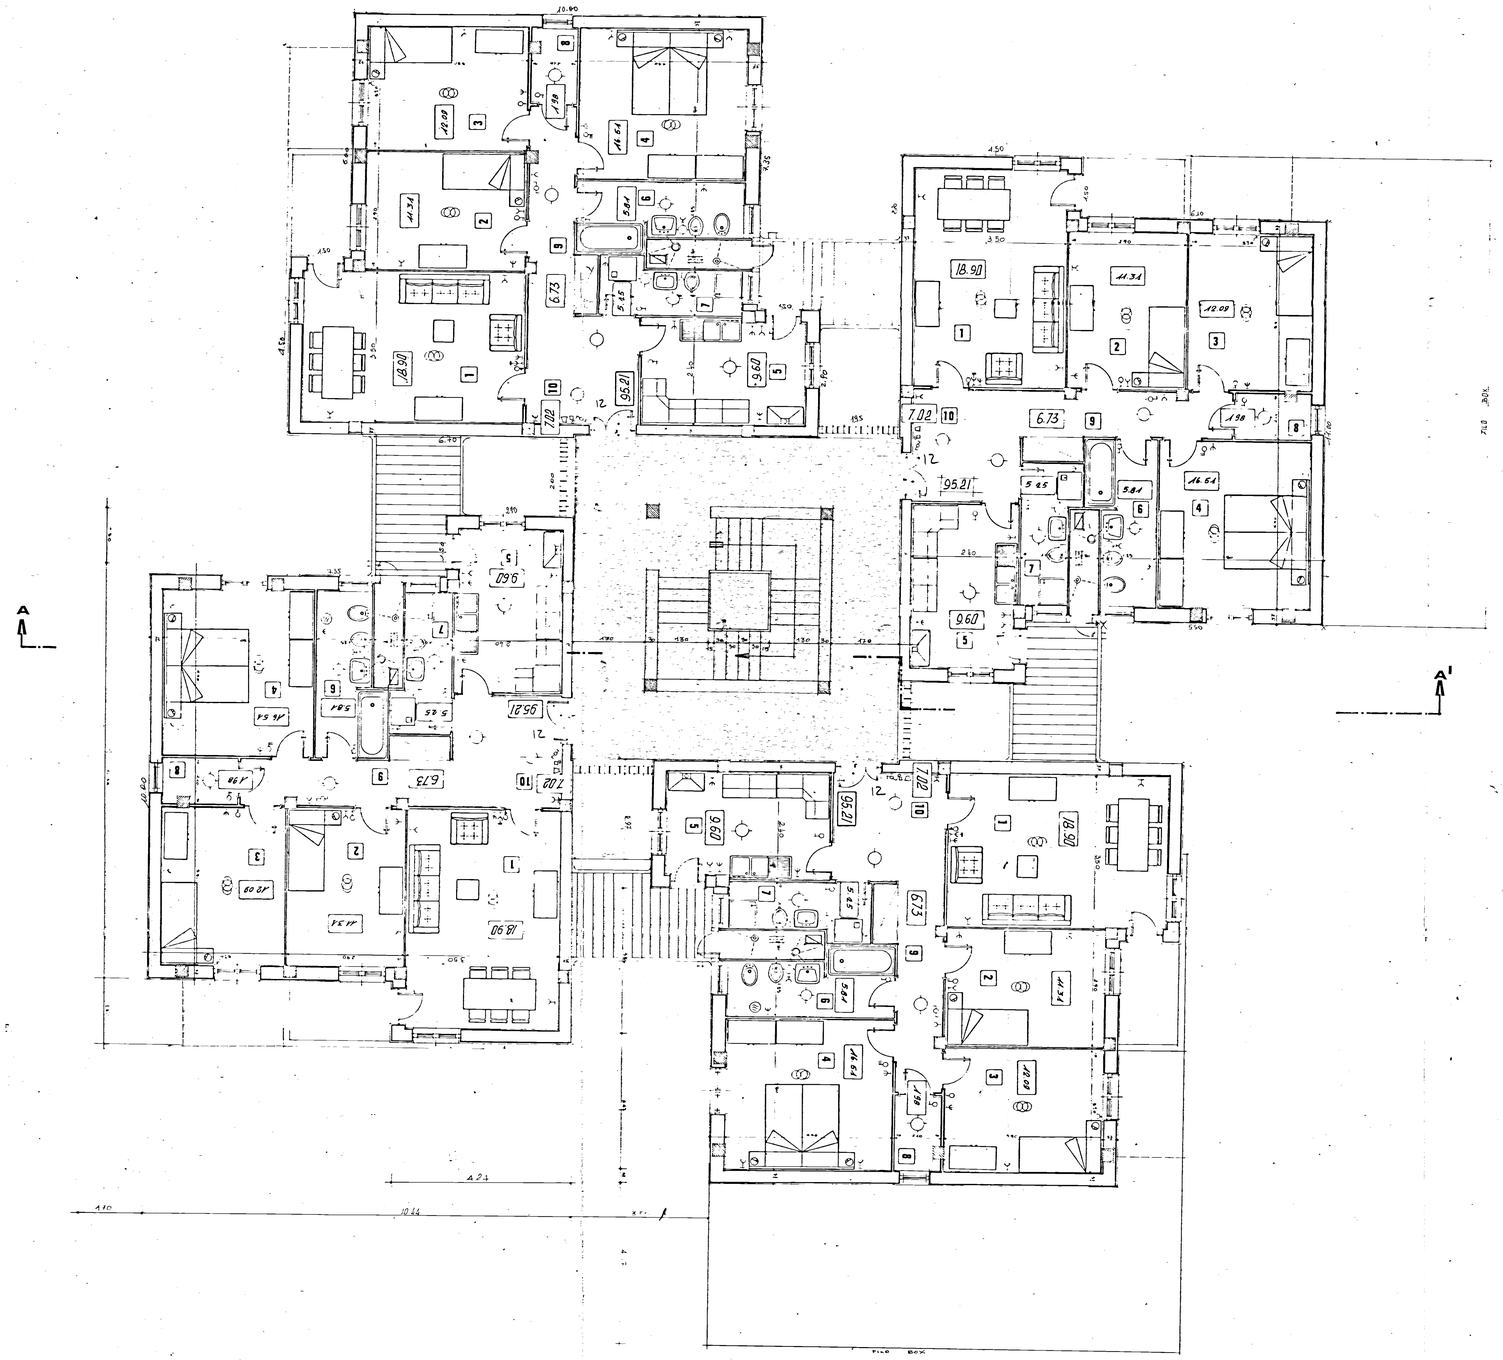

(A) (RIFERIMENTO PROSPETTO)

200,79

Vedi tav. 1

IL COORDINATORE
DEI SERVIZI TECNICI
(Dott. [illegible] ORESTA)

ISTITUTO AUTONOMO CASE POPOLARI DELLA PROVINCIA DI BRINDISI

IL PRESIDENTE
(Dott. [illegible] GRIESE)

ISTITUTO AUTONOMO CASE POPOLARI - BR

LEGGE 5 AGOSTO 1978 N. 457 | PROGRAMMA INTERVENTO 007/74/1

PROGETTO PER LA COSTRUZIONE DI ALLOGGI POPOLARI IN FASANO (BR)

FABBRICATO 25 26 ALLOGGI N. 31 (17 DA MQ. 45 E 14 DA MQ. 95)

FABBRICATO 26 ALLOGGI N. 14 DA MQ. 95

PIANTA PIANO TIPO 1°-2°-3°

UFFICIO I.A.C.P. PROGETTAZIONE BRINDISI

SCALA 1:50

DATA

AGGIORNAMENTI

TAV. 4