




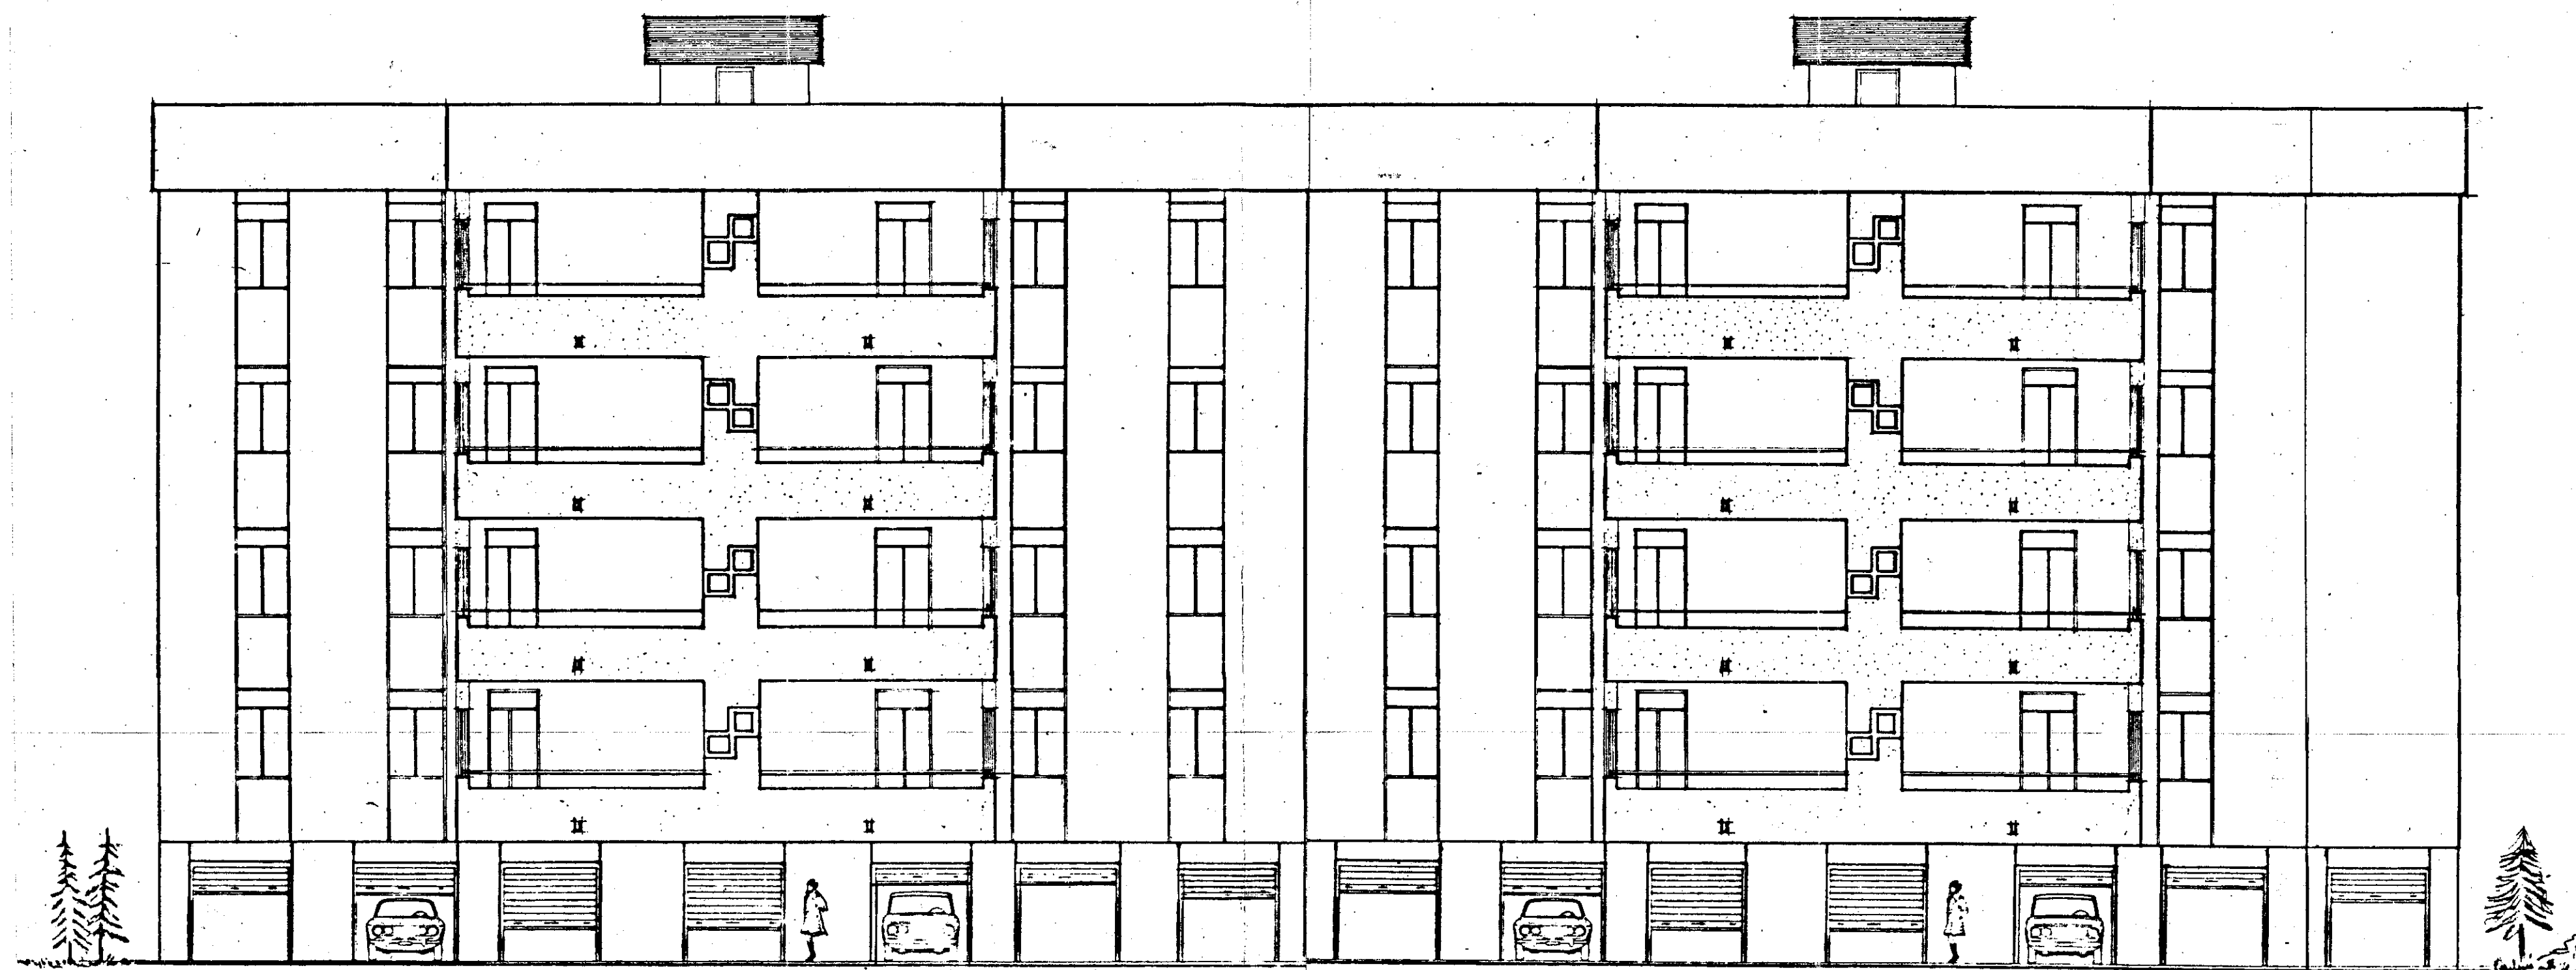


PROSPETTO 2

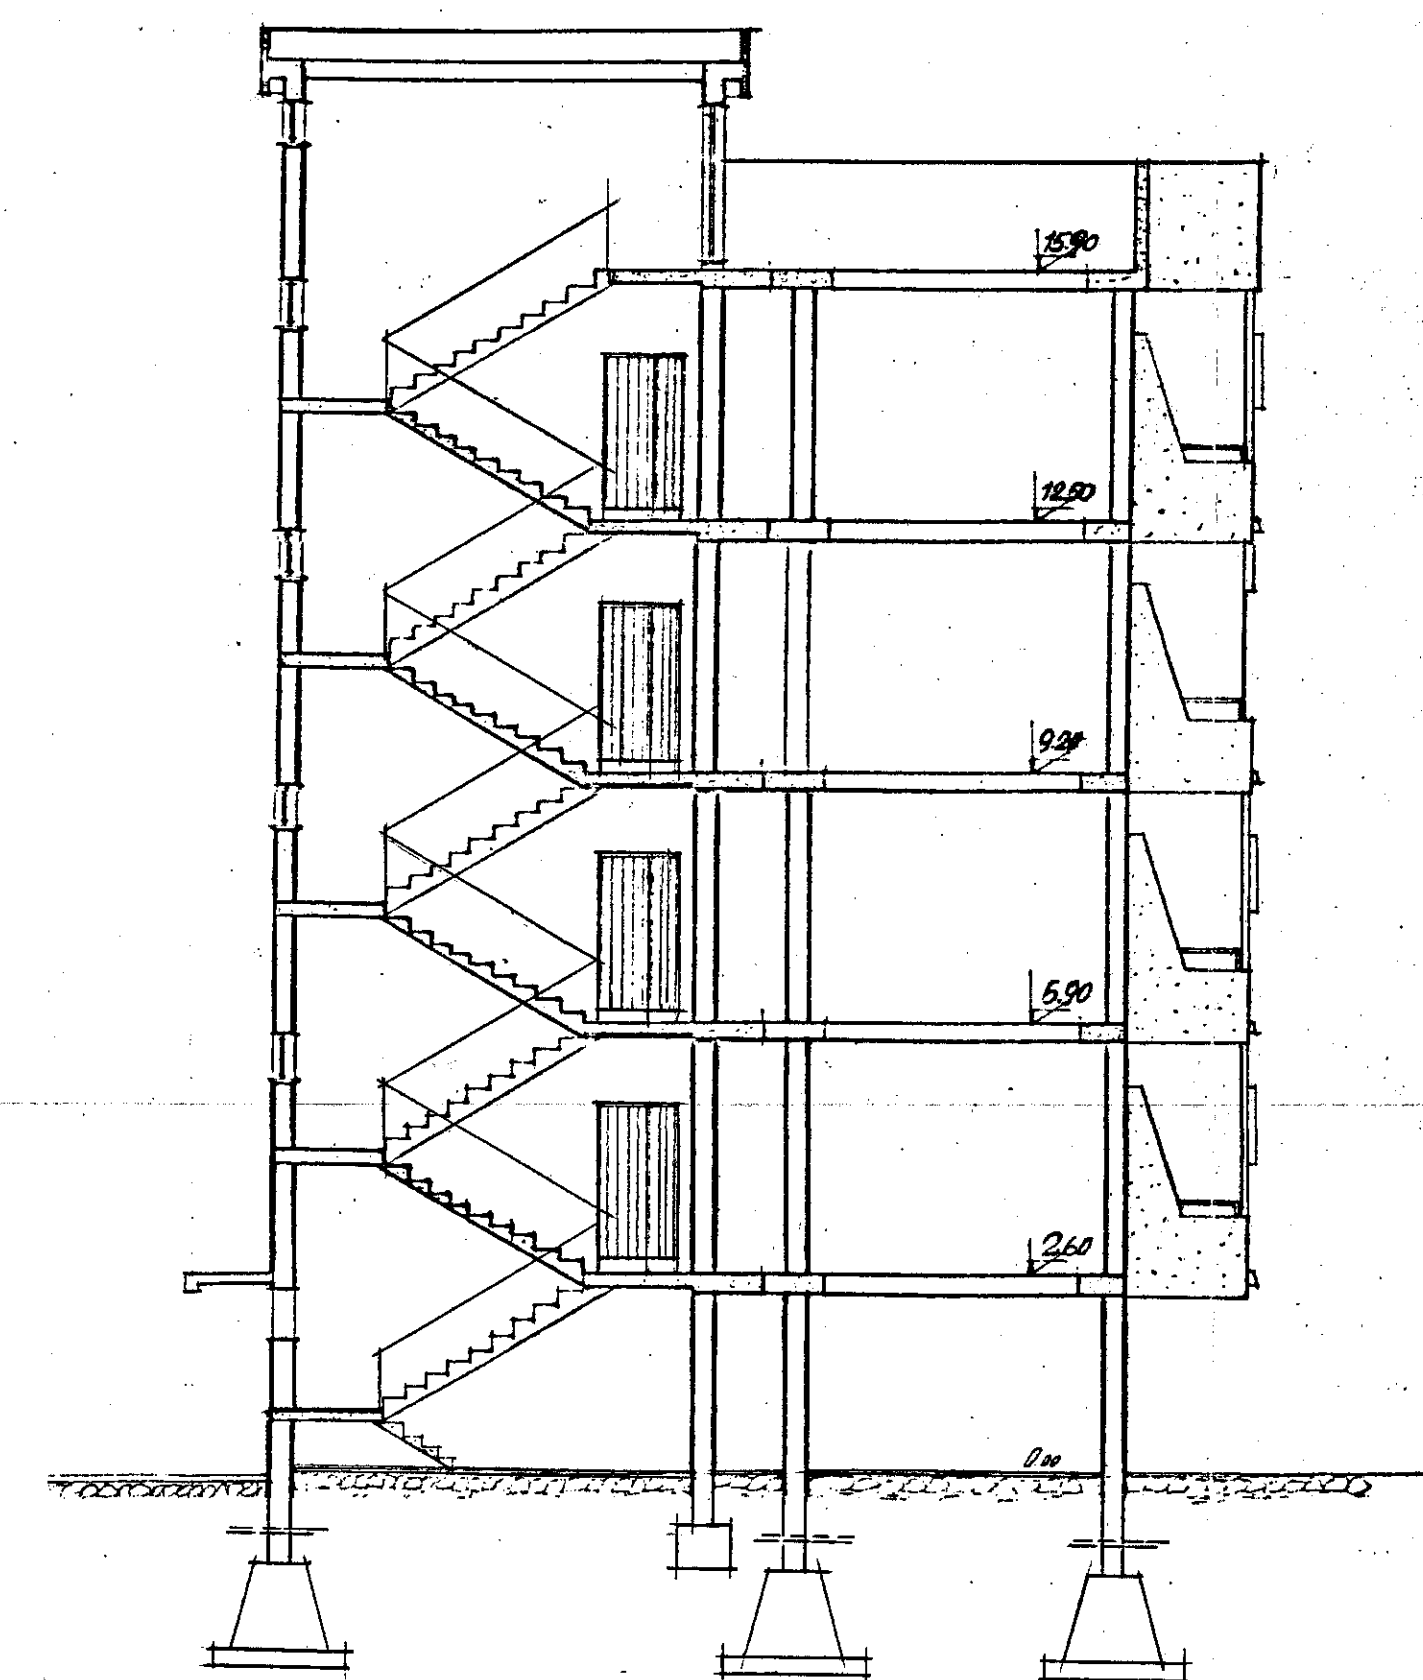


SEZIONE B - B

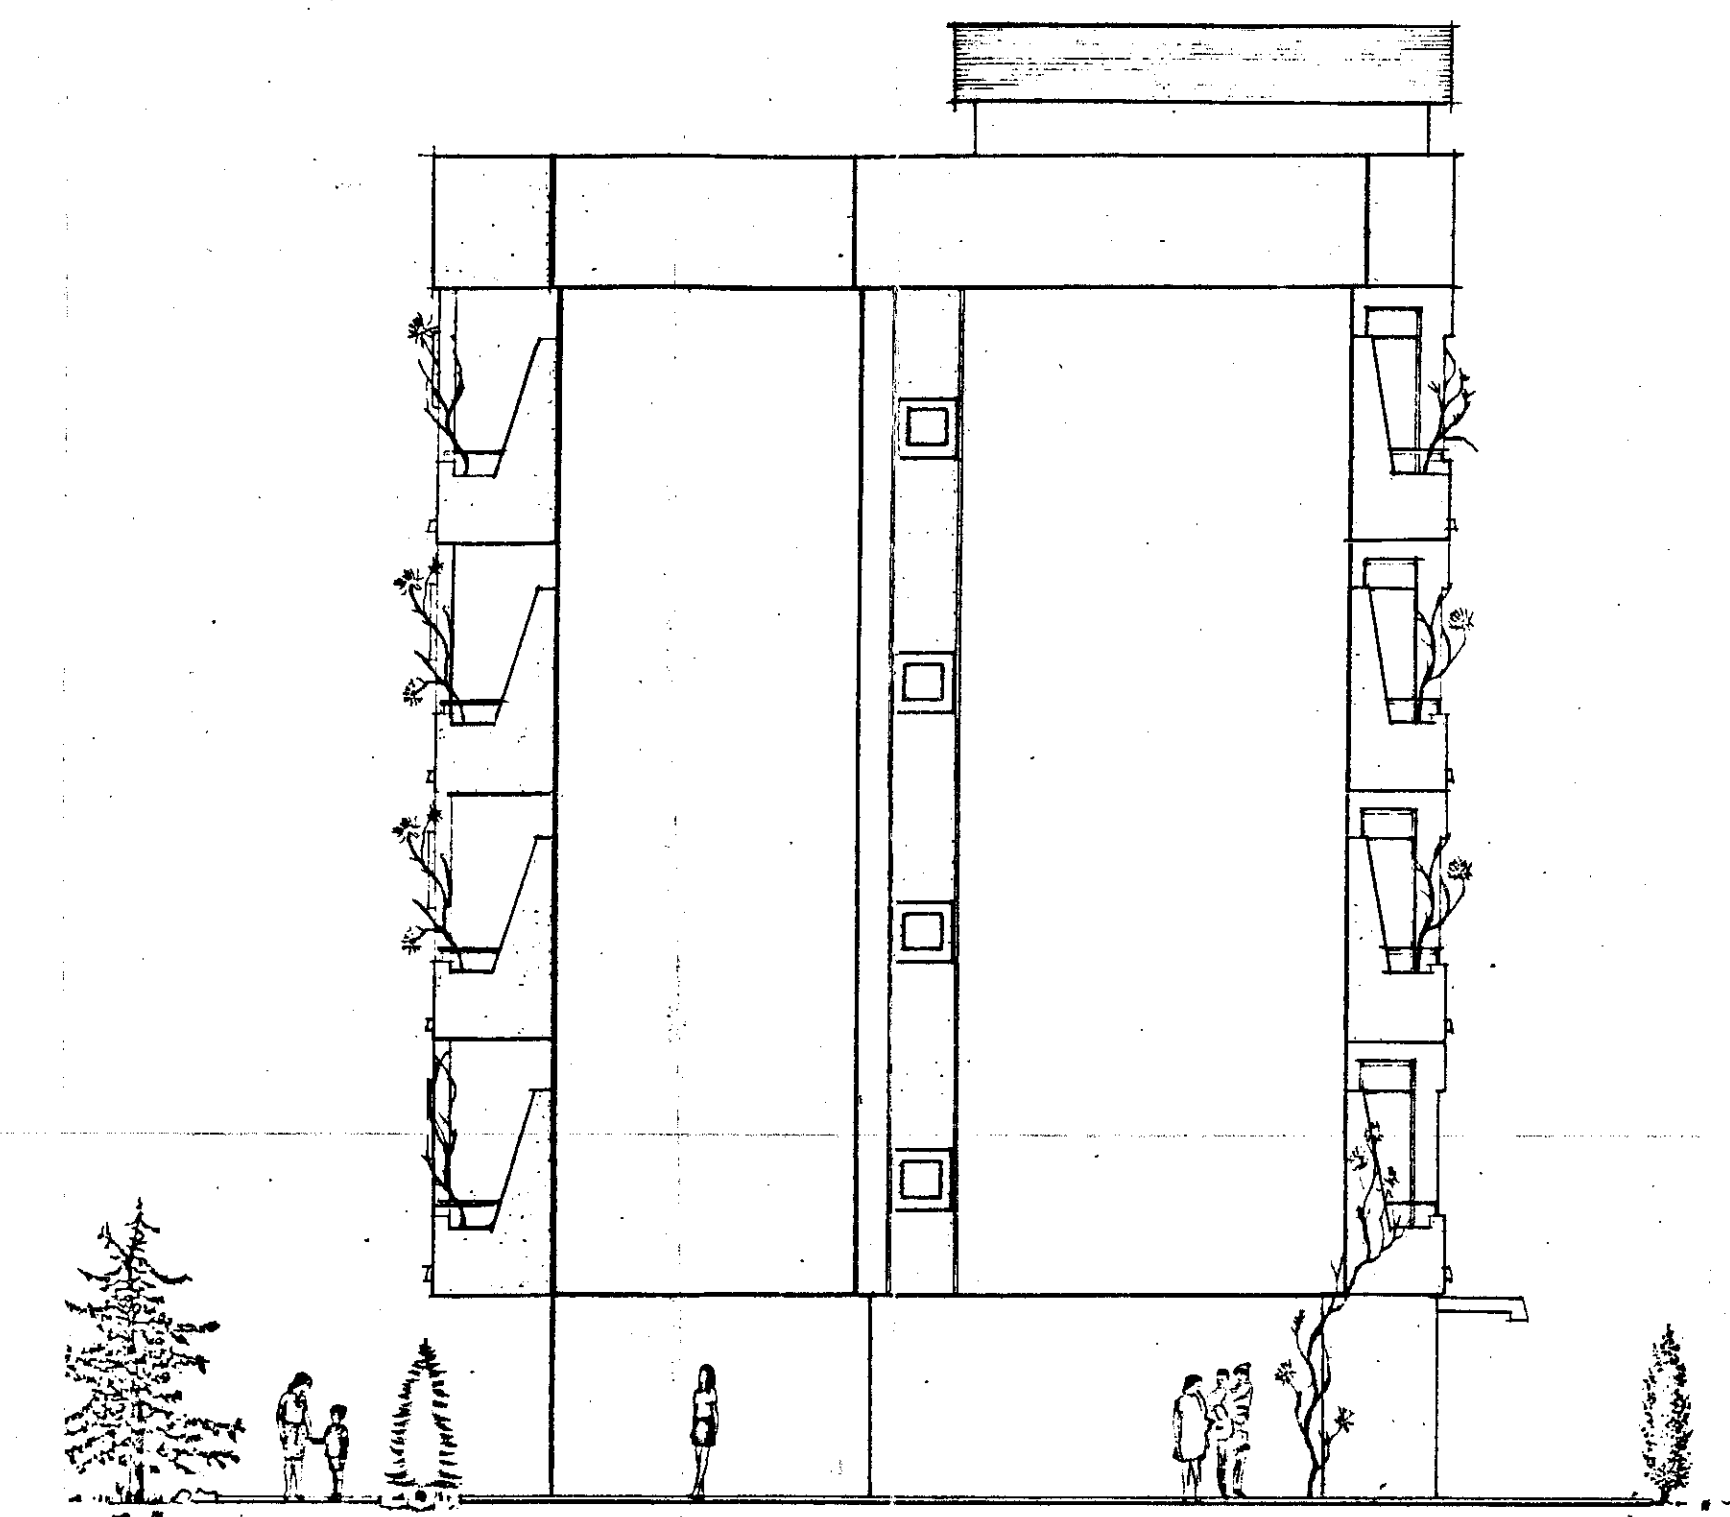

PROSPETTO 3

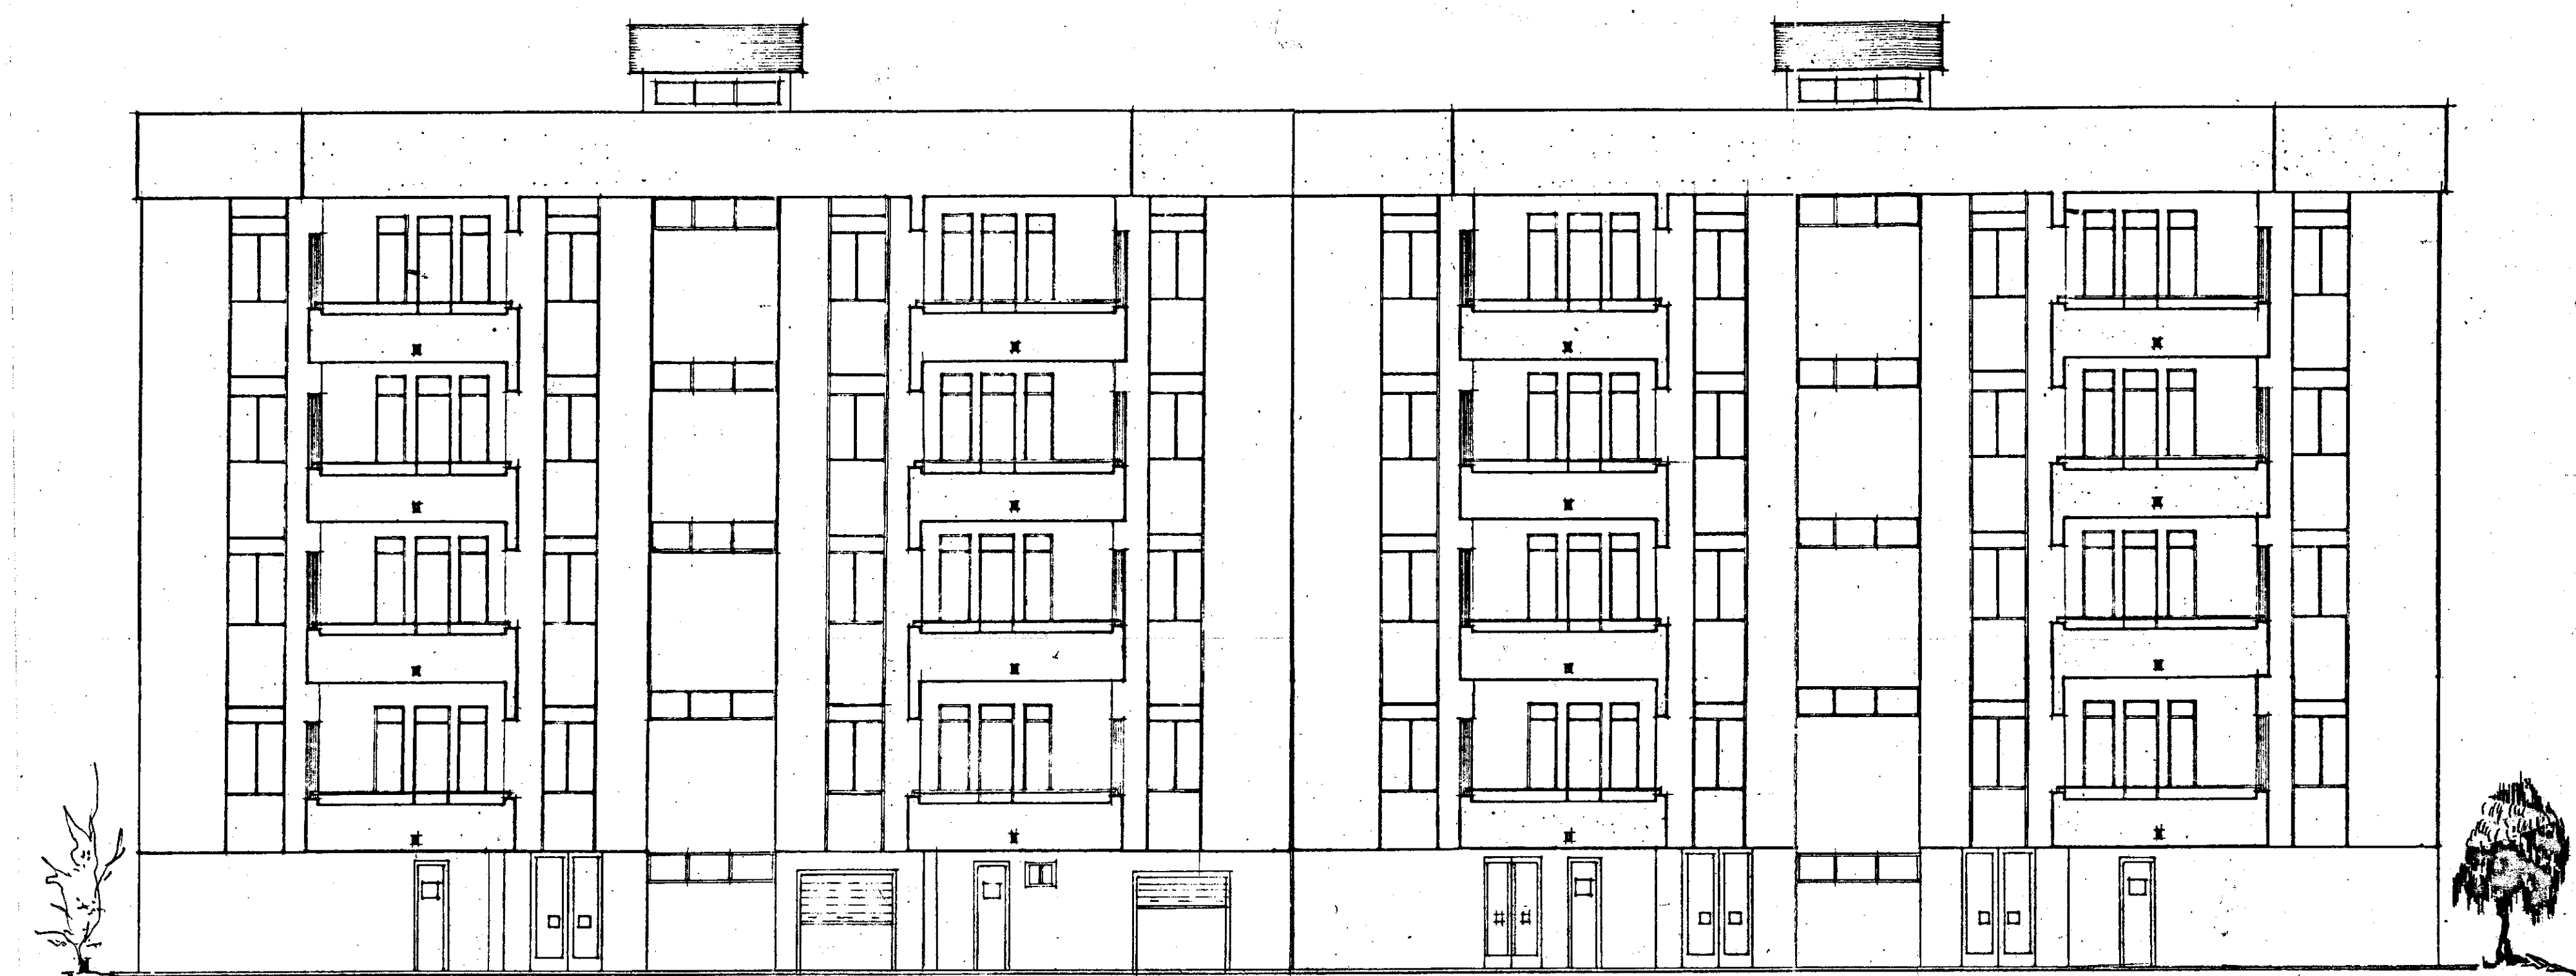

PROSPETTO 1

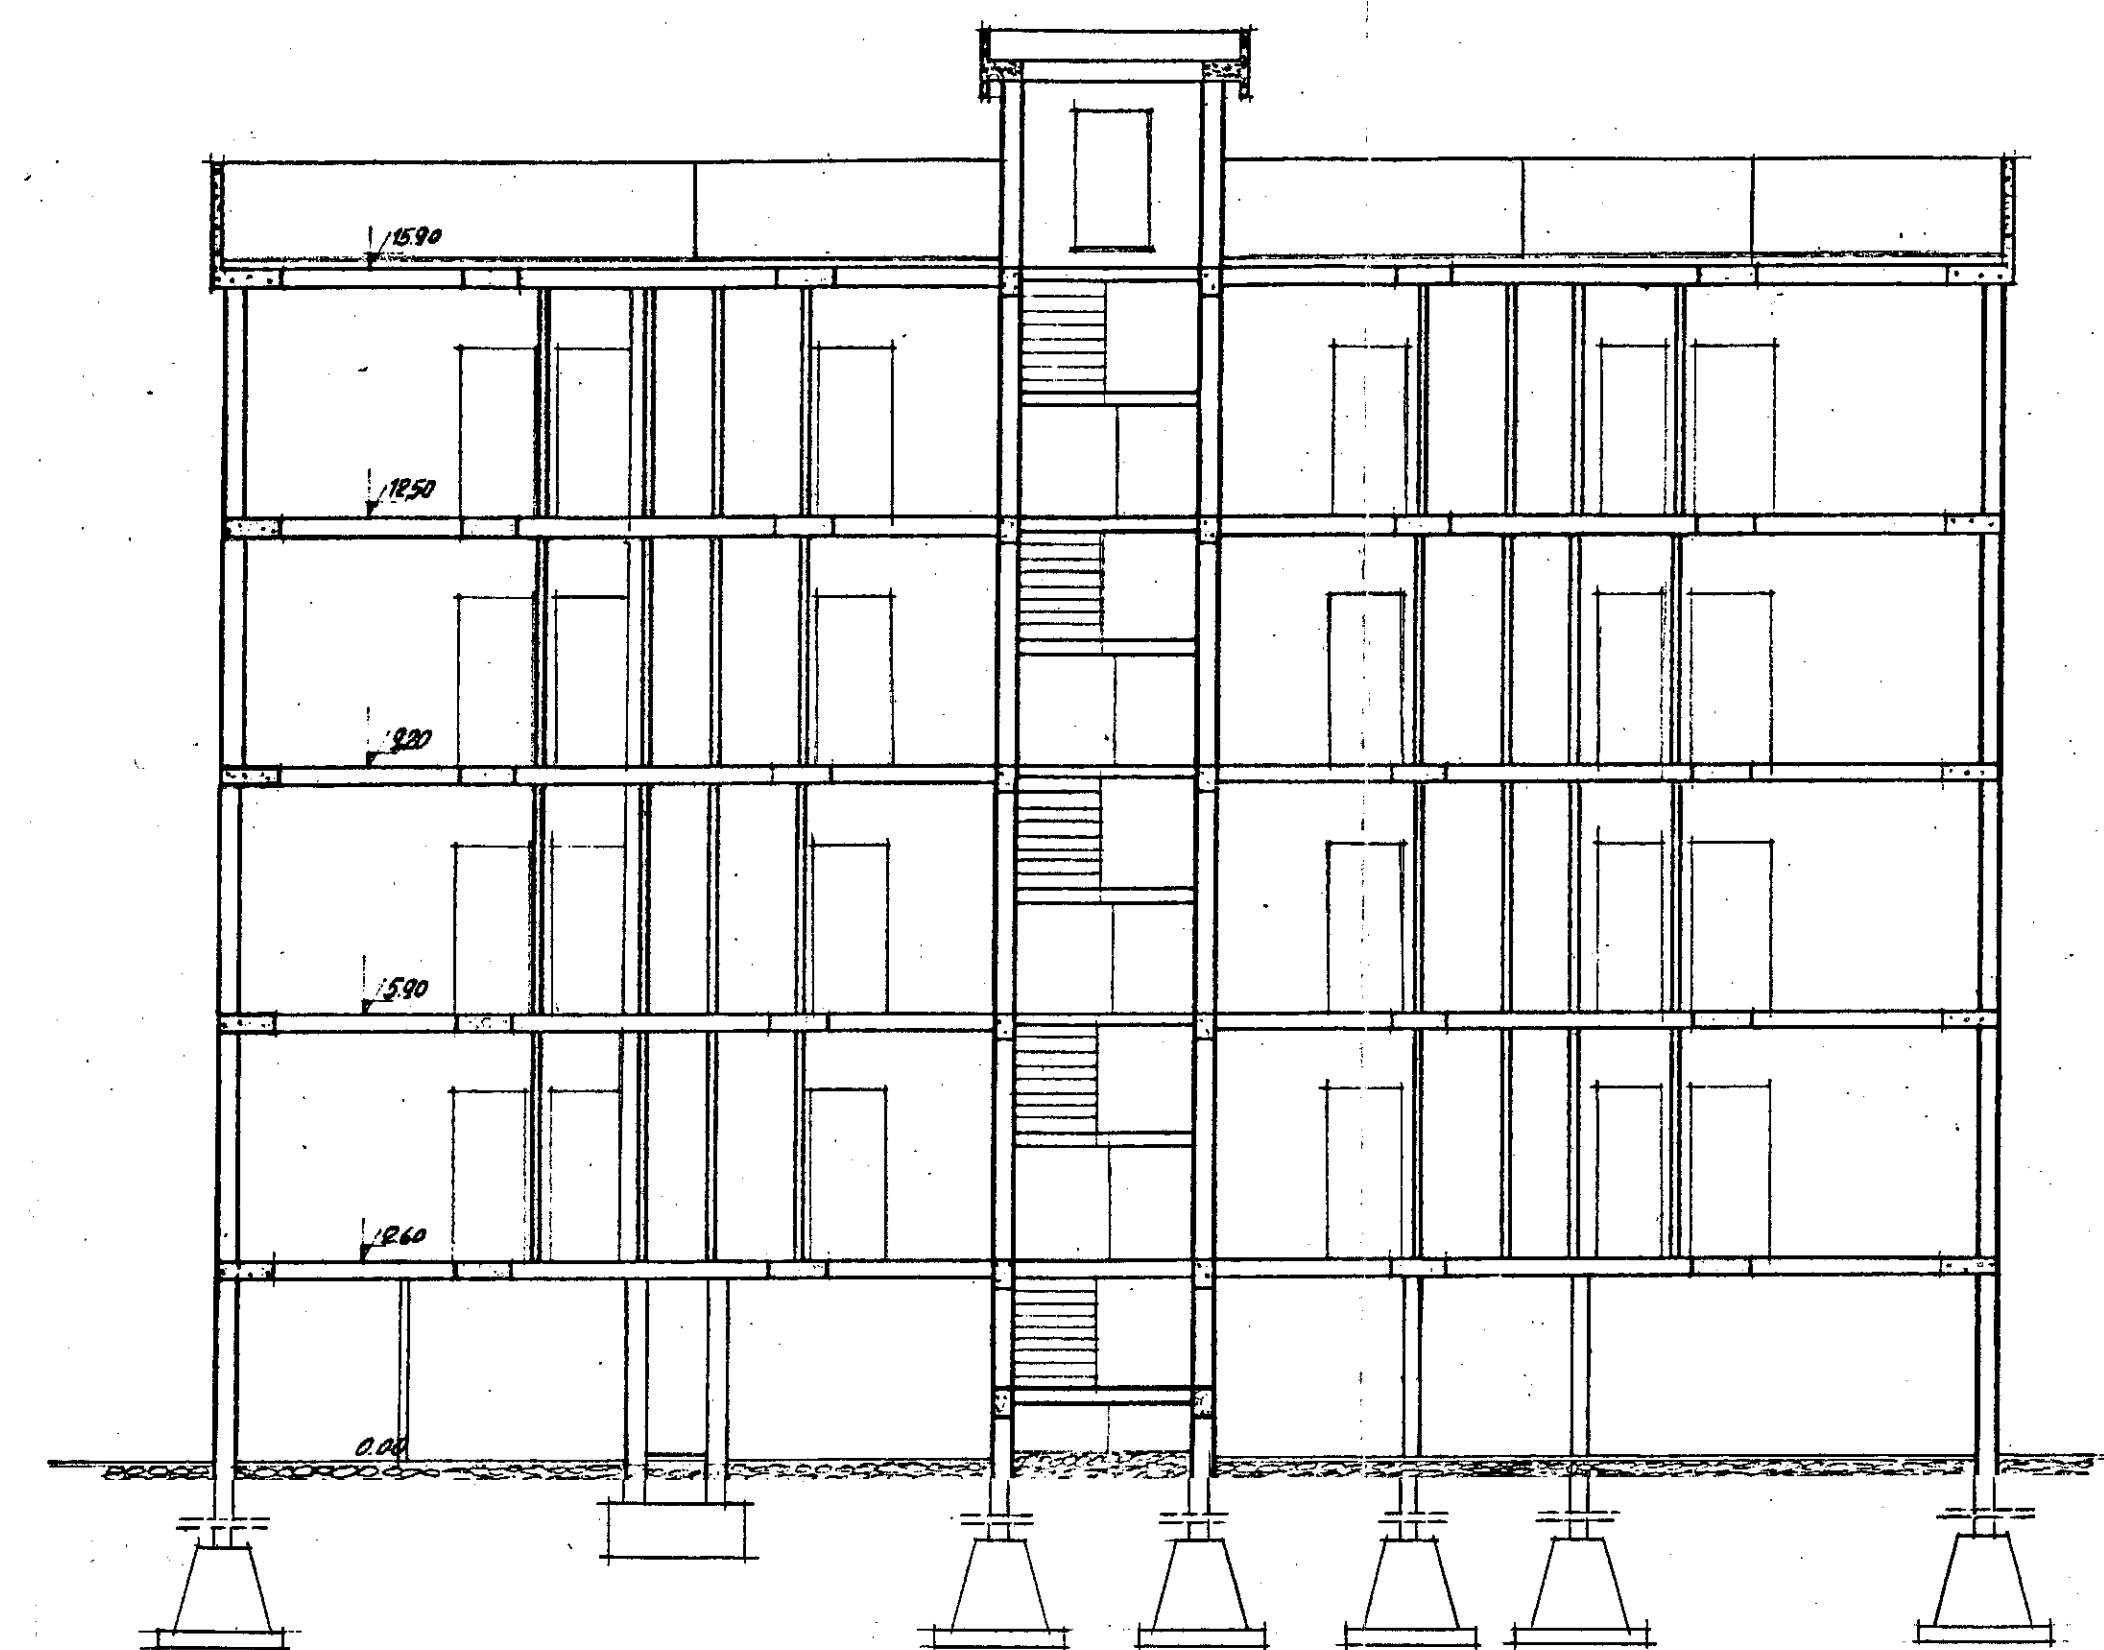

SEZIONE A - A

ISTITUTO AUTONOMO CASE POPOLARI PER LA PROVINCIA DI BRINDISI

LEGGE 560 / 93
DELIBERA REGIONALE N. 1372 DEL 22 / 07 / 2008

LAVORI DI MANUTENZIONE STRAORDINARIA E RISANAMENTO
ALLOGGI E.R.P. NEGLI EDIFICI I.A.C.P. IN MESAGNE (BR)
LOTTO 8° E 10° VIA UDINE
LOTTO 9° VIA DAMIANO CHIESA
LOTTO 11° VIA ARNO

LOTTO 8°

PROGETTO PRELIMINARE E DEFINITIVO

PROGETTISTA:
DOTT. ING. Giuseppe DE ANGELIS
RESPONSABILE DEL PROCEDIMENTO:
DOTT. ING. Giuseppe DE ANGELIS
COORDINATORE SICUREZZA
IN FASE DI PROGETTAZIONE:
GEOM. Rocco CAFORIO
COLLABORAZIONE TECNICA:
GEOM. Ferdinando DEL PRETE
GEOM. Rocco CAFORIO

DATA:

SCALA: 100

ARCHIVIO:

TAV . 3

PROSPETTI E SEZIONI