

I. A. C. P.
BRINDISI

INTERVENTO N° LEGGE 30-12-1960
N° 1676


PROGETTO PER LA
COSTRUZIONE DI N° 12 ALLOGGI PER
AGRICOLTORI IN CAROVIGNO

PIANTE DELLE FOND. - PT. - PRIMO PIANO - RAPP.
1:100


UFFICIO TECNICO I.A.C.P. PROGETTO:
DIR. LAVORI
STRUTTE CAL.

DISEGN.
CONTR.


PIANTA DELLE FONDAZIONI

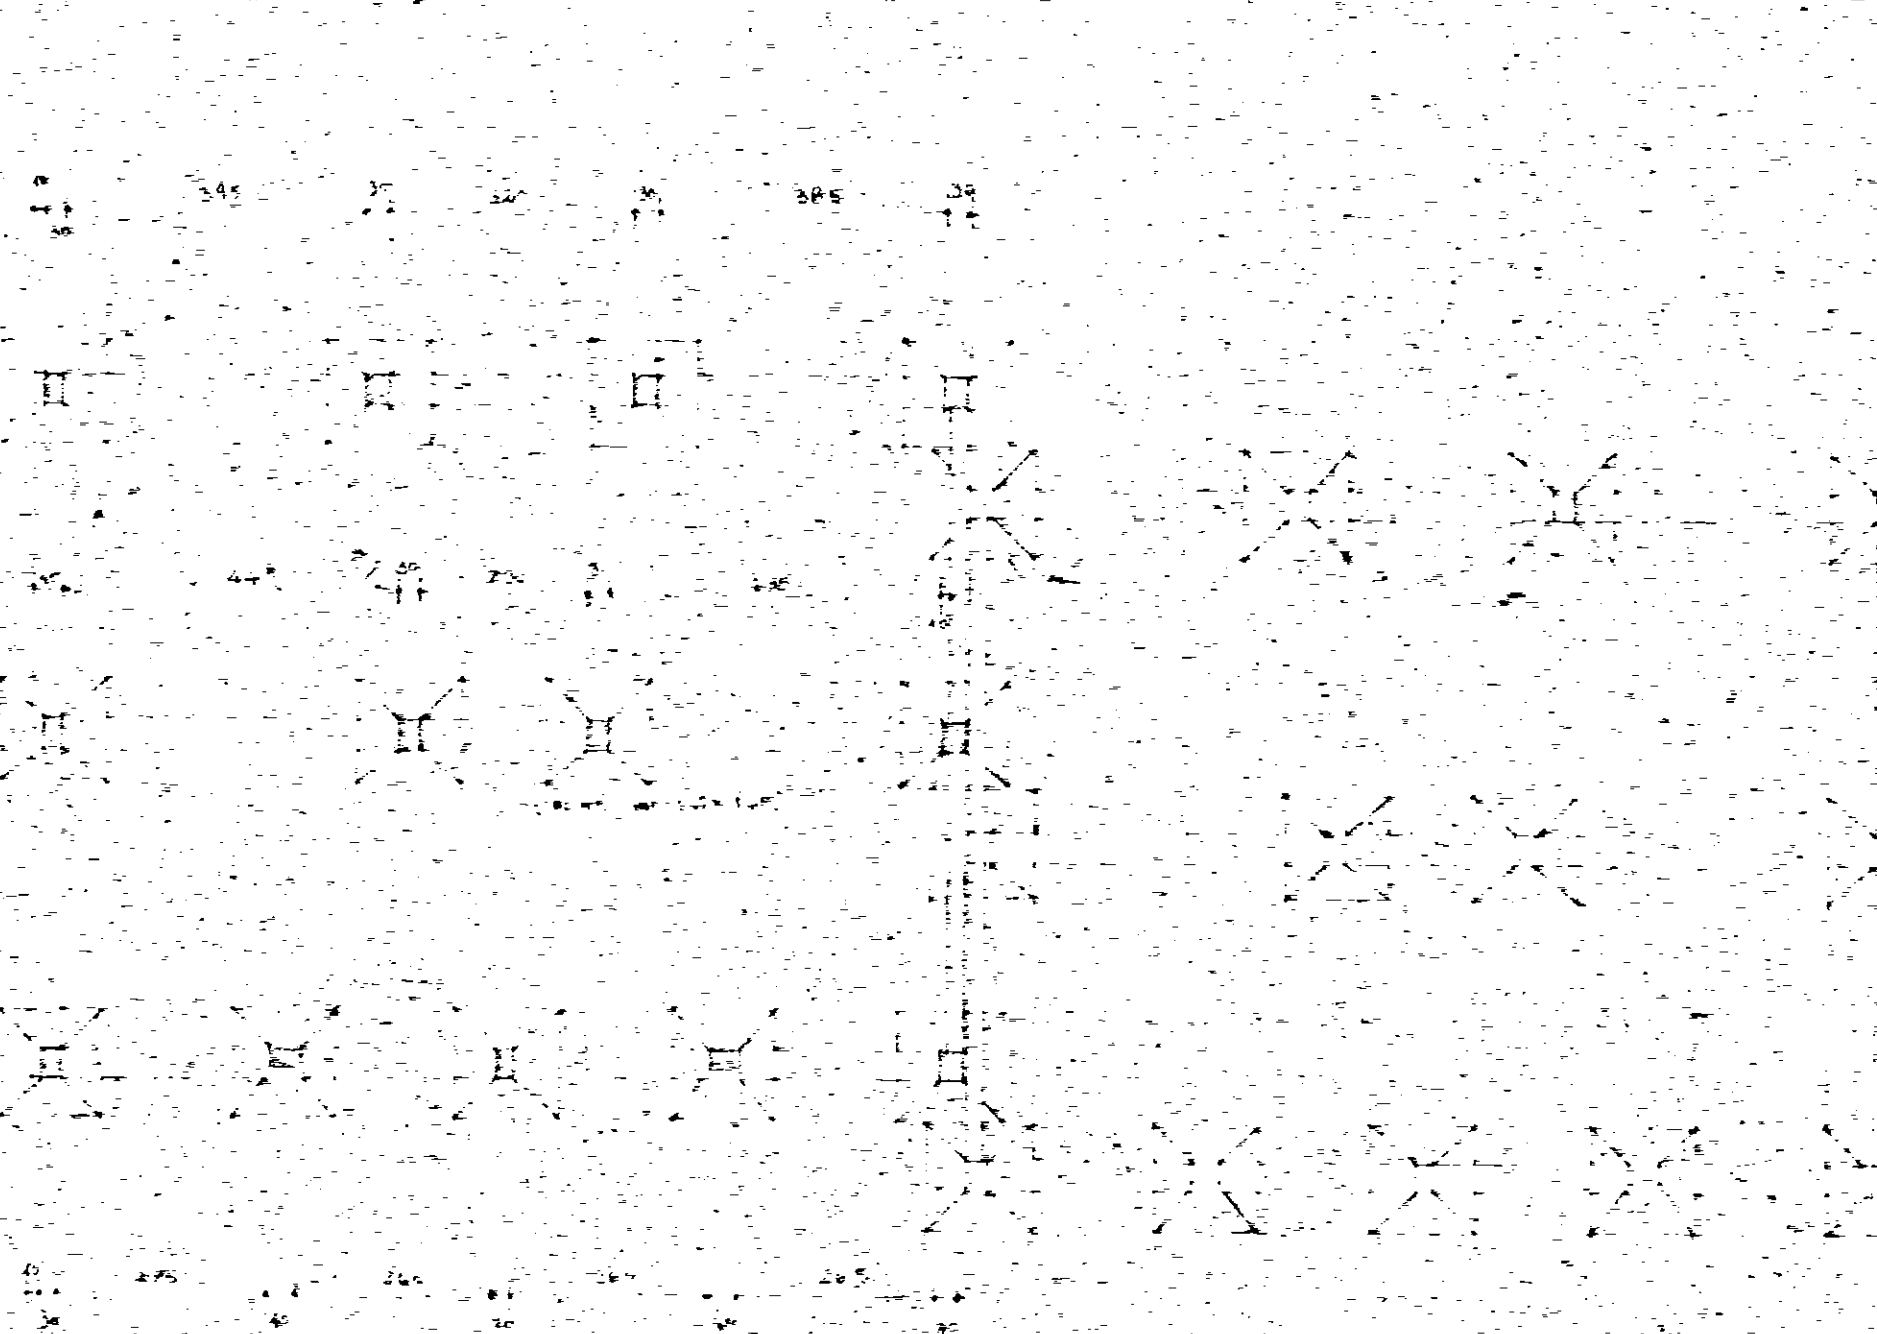

PIANTA DEL PIANO TERRA

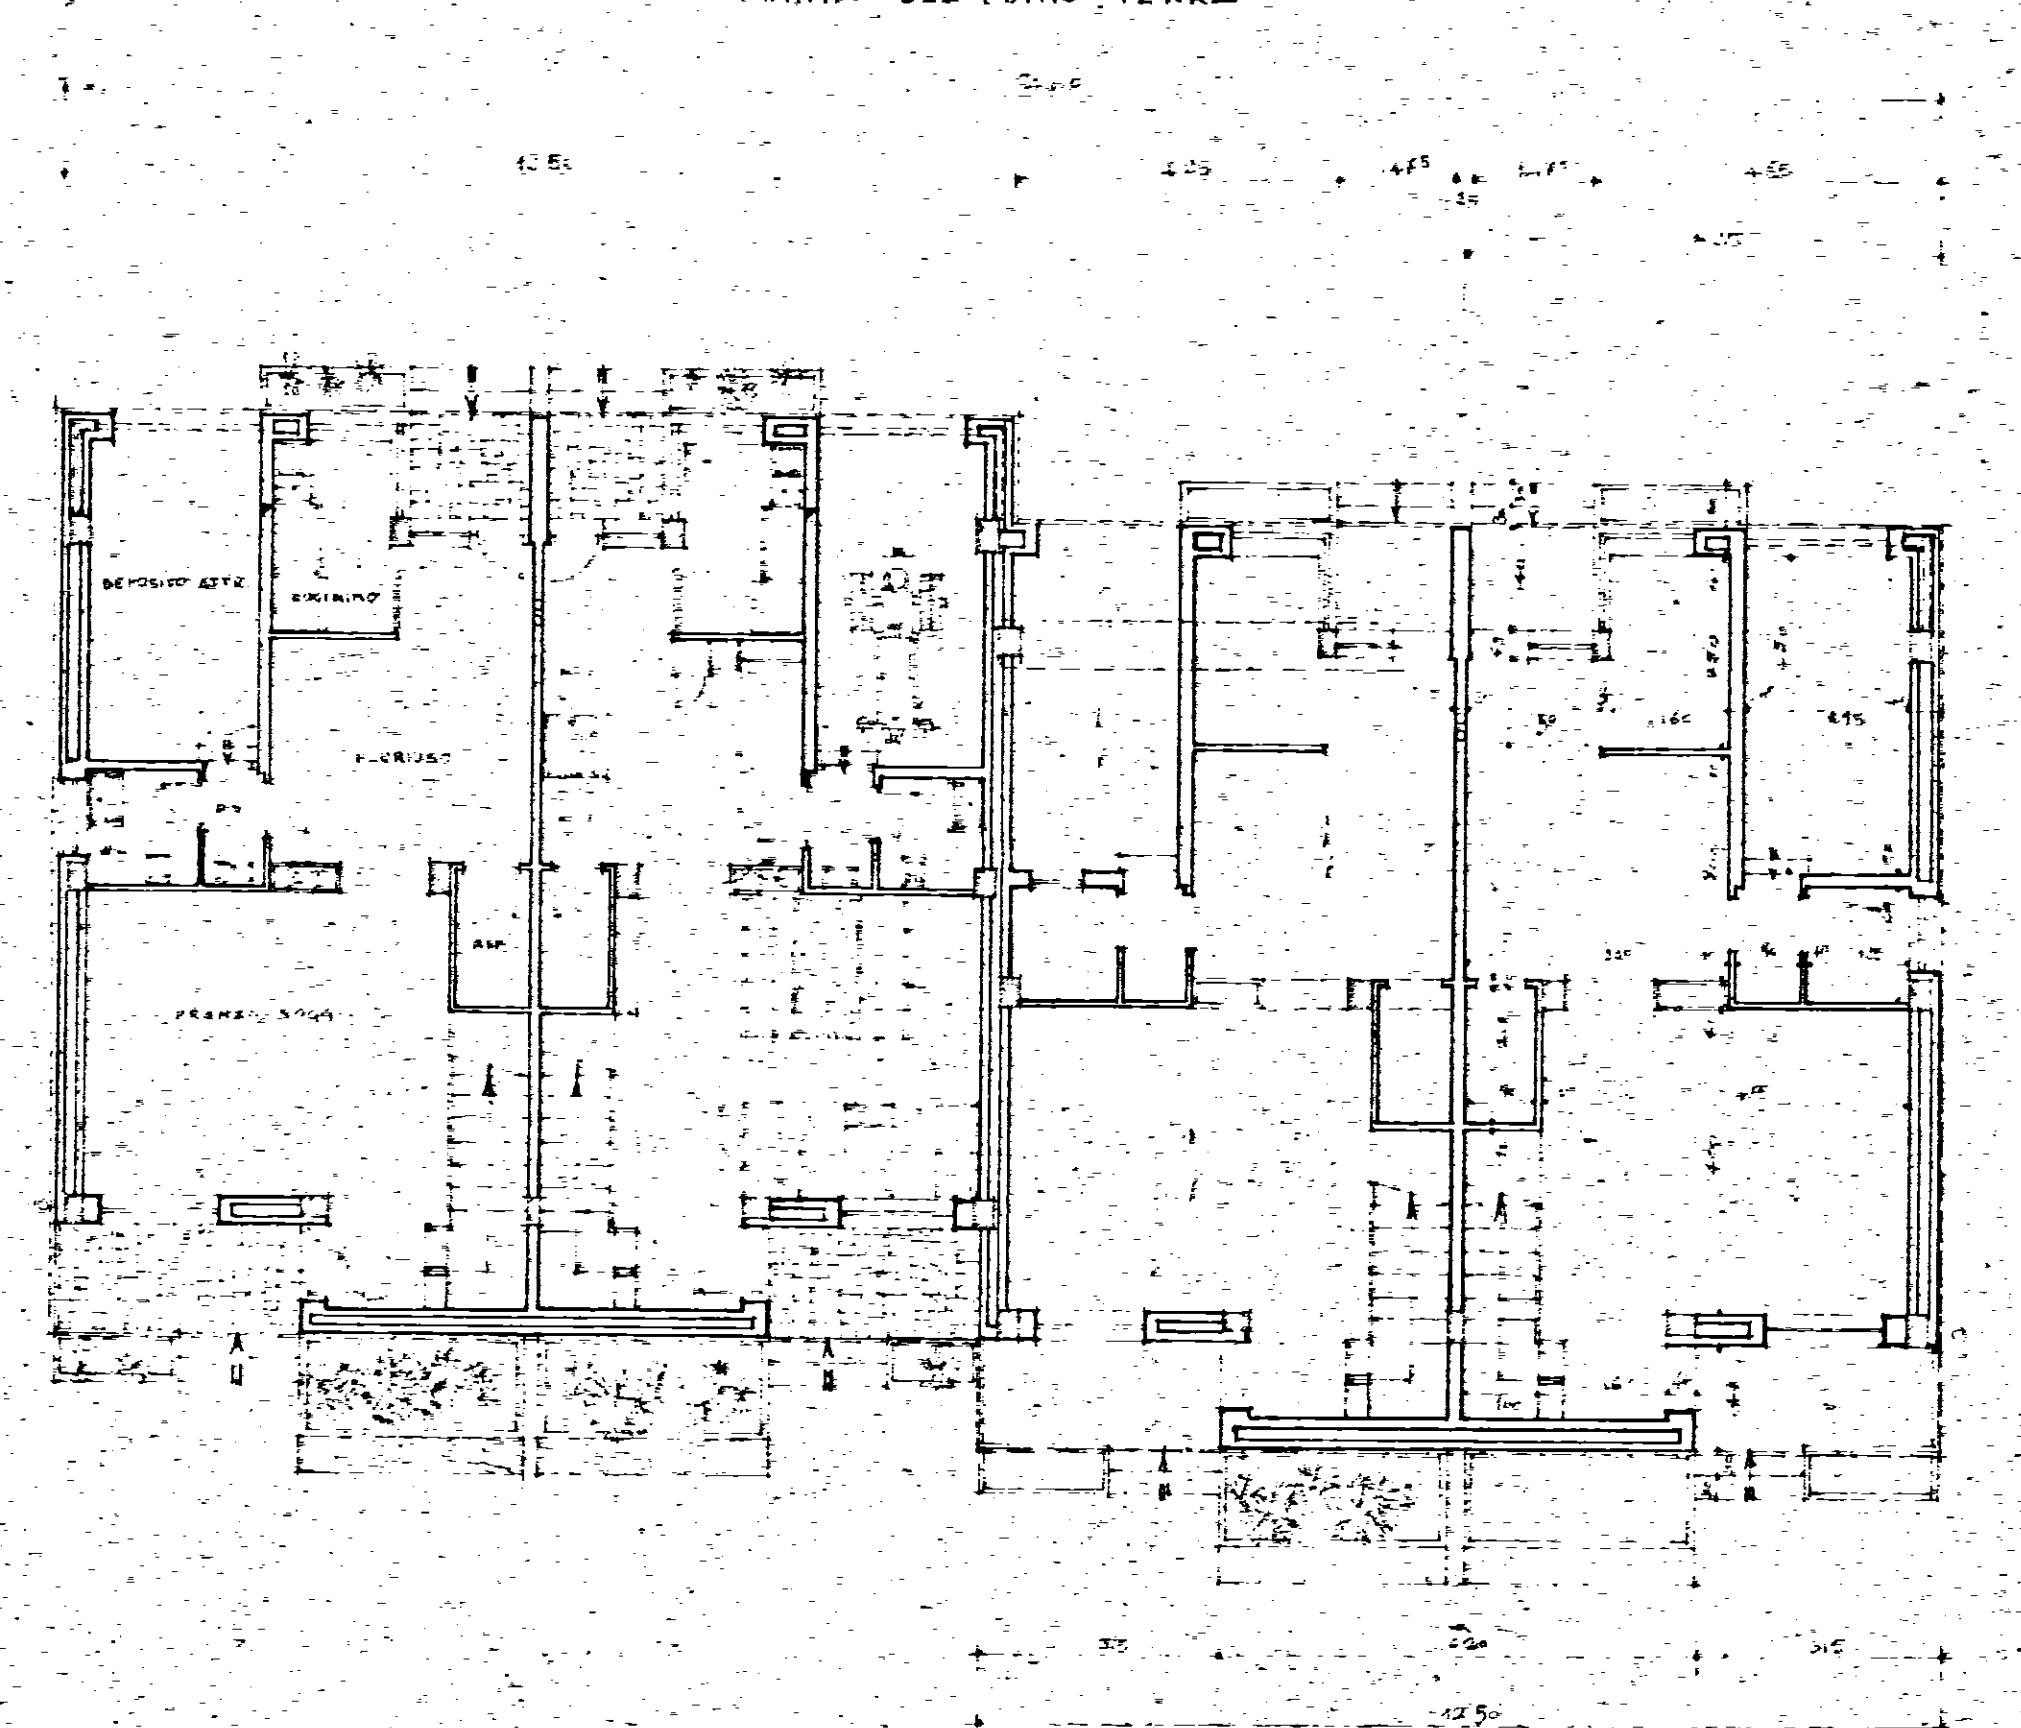

PIANTA DEL PRIMO PIANO

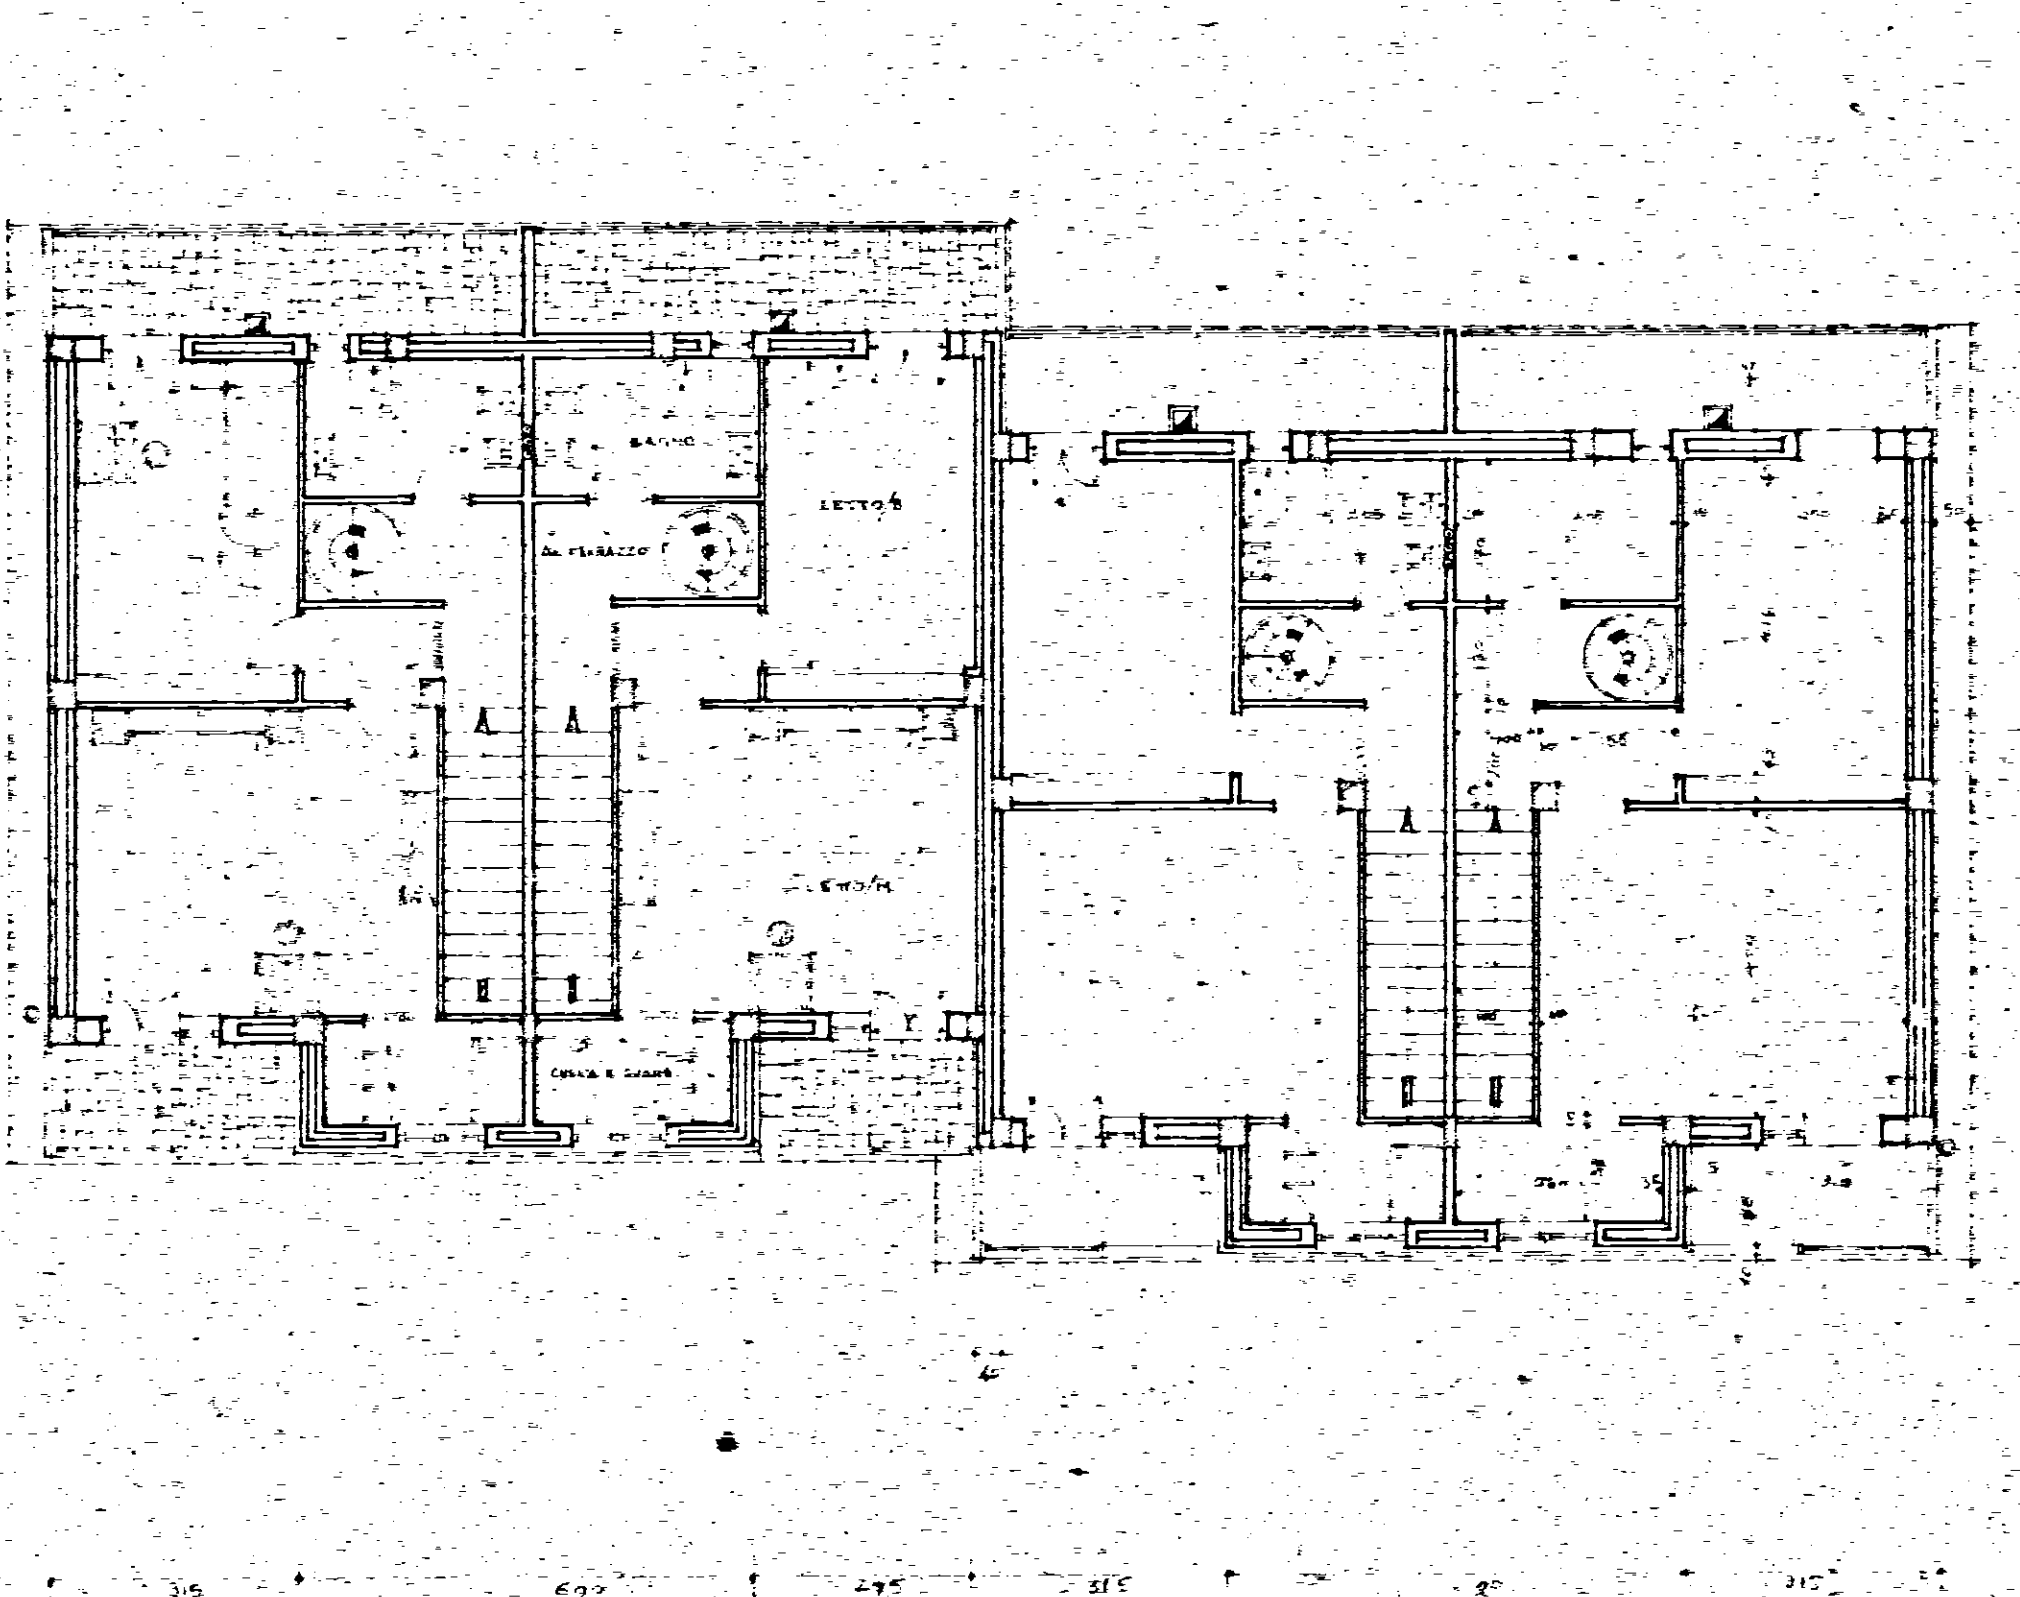

PIANTA DELLA COPERTURA

