

ISTITUTO AUTONOMO CASE POPOLARI - BR

LEGGE 8 AGOSTO 1977 N. 513 PROGRAMMA INTERVENTO 003/61/1

PROGETTO PER LA COSTRUZIONE DI ALLOGGI POPOLARI IN CEGLIE M.

FABBRICATO 4


ALLOGGI N.16 DA MQ. 95

SEZIONI

SCALA 1:100

DATA


AGGIORNAMENTI

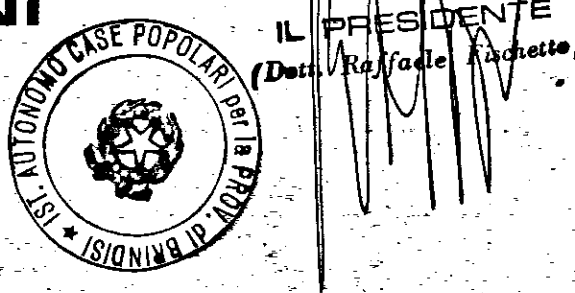


IL PRESIDENTE
(Dott. Raffaele Nicoletti)

IL VICE DIRETTORE TECNICO
(Dott. Arch. Pietro ORESTA)


TAV.6

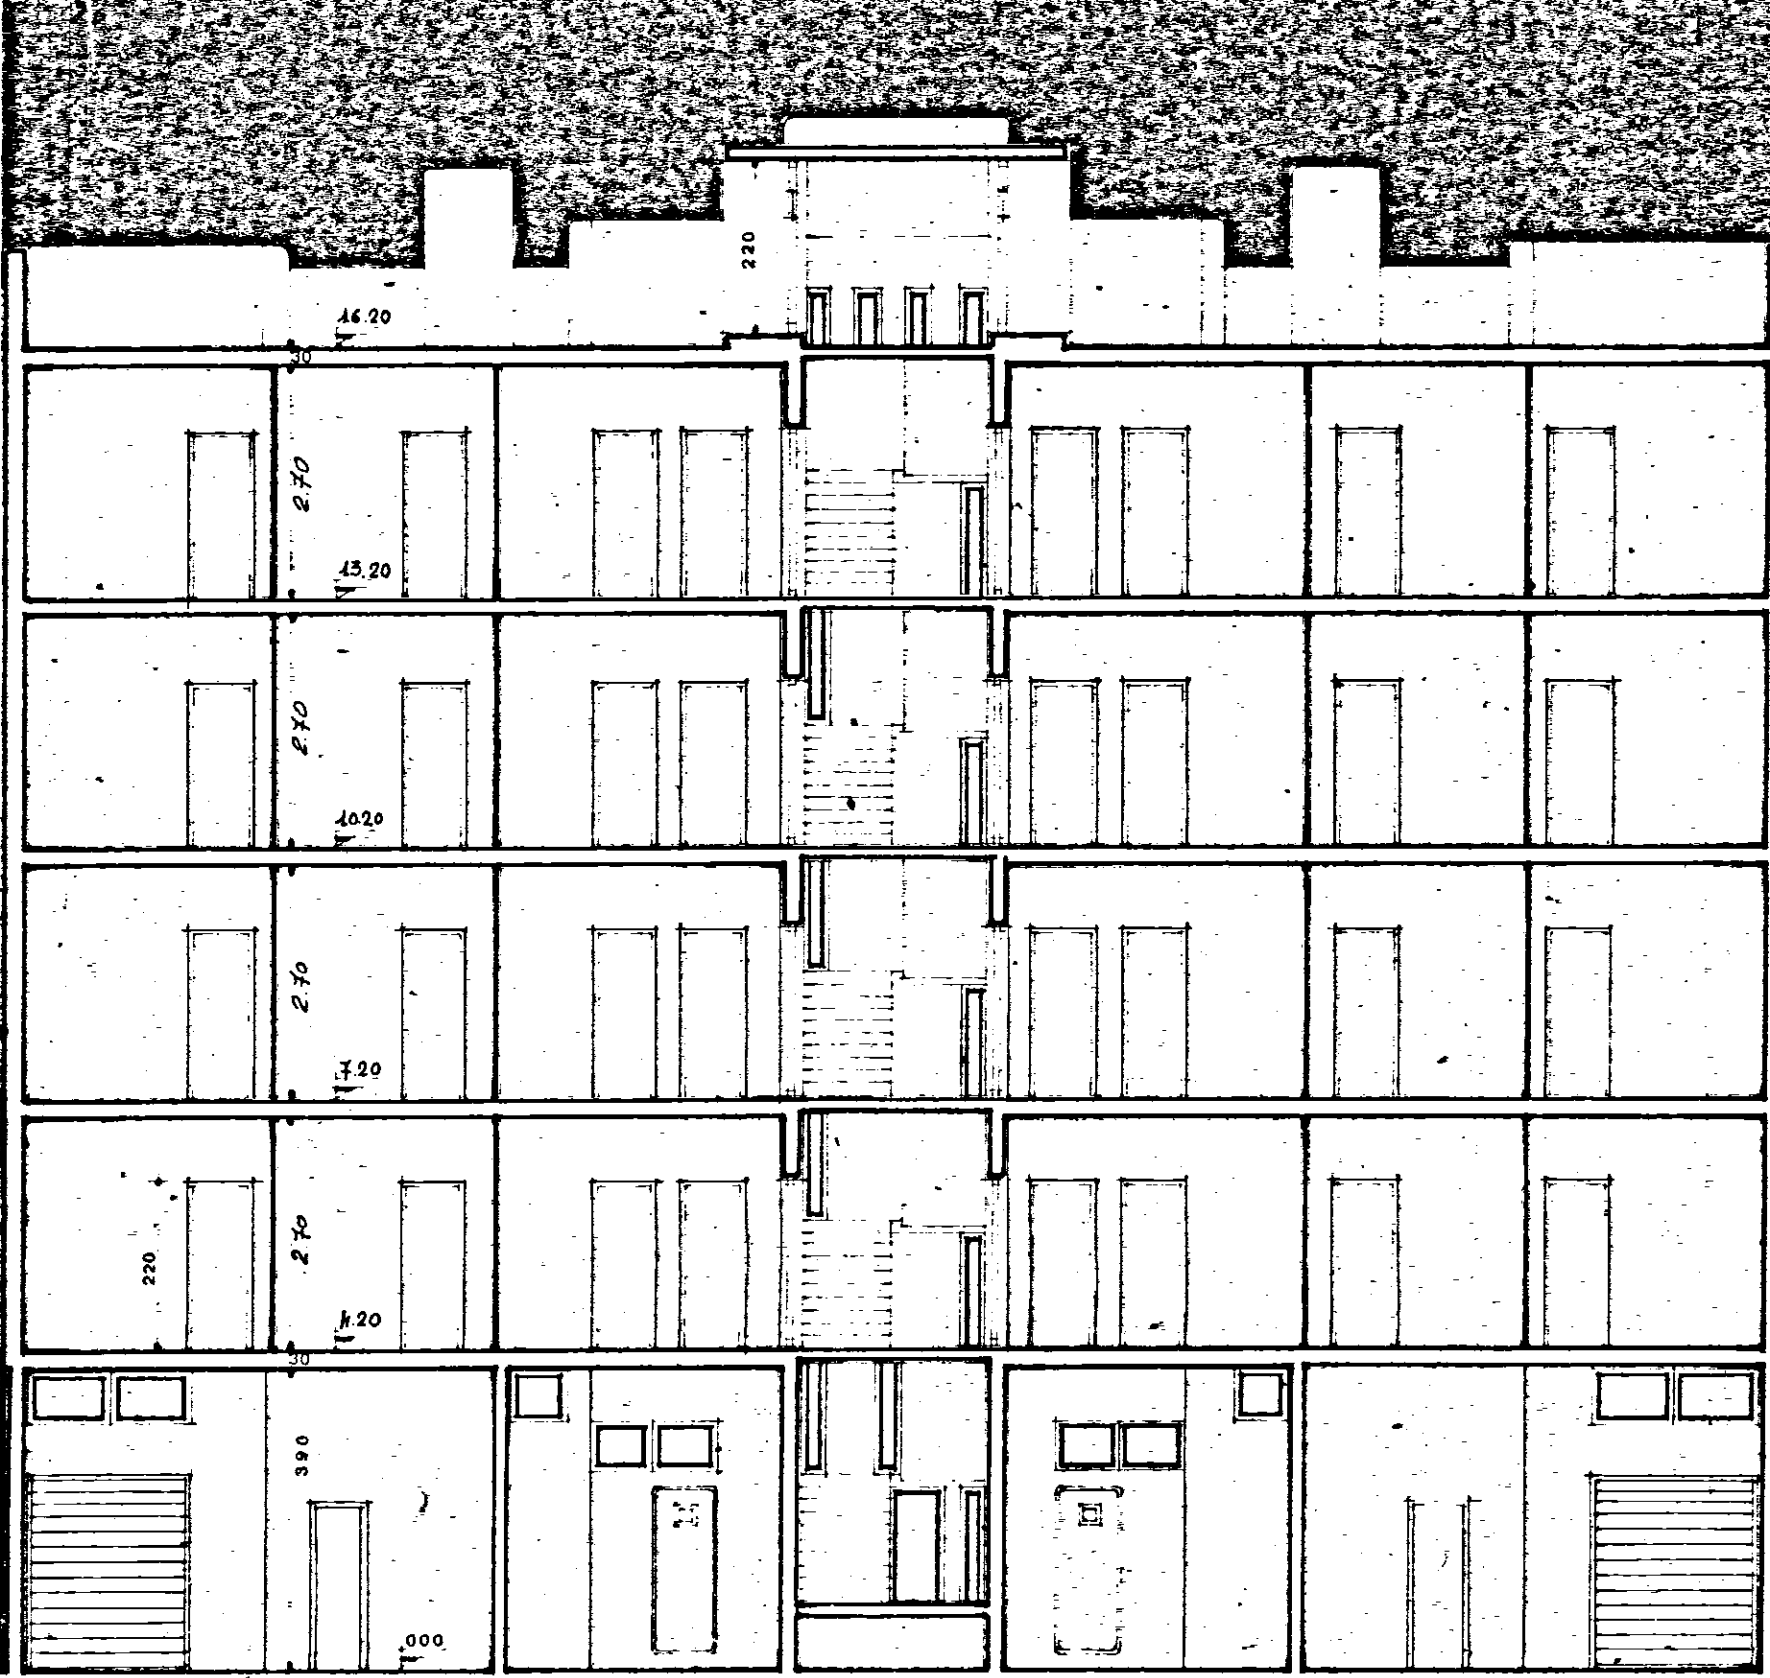

A-A

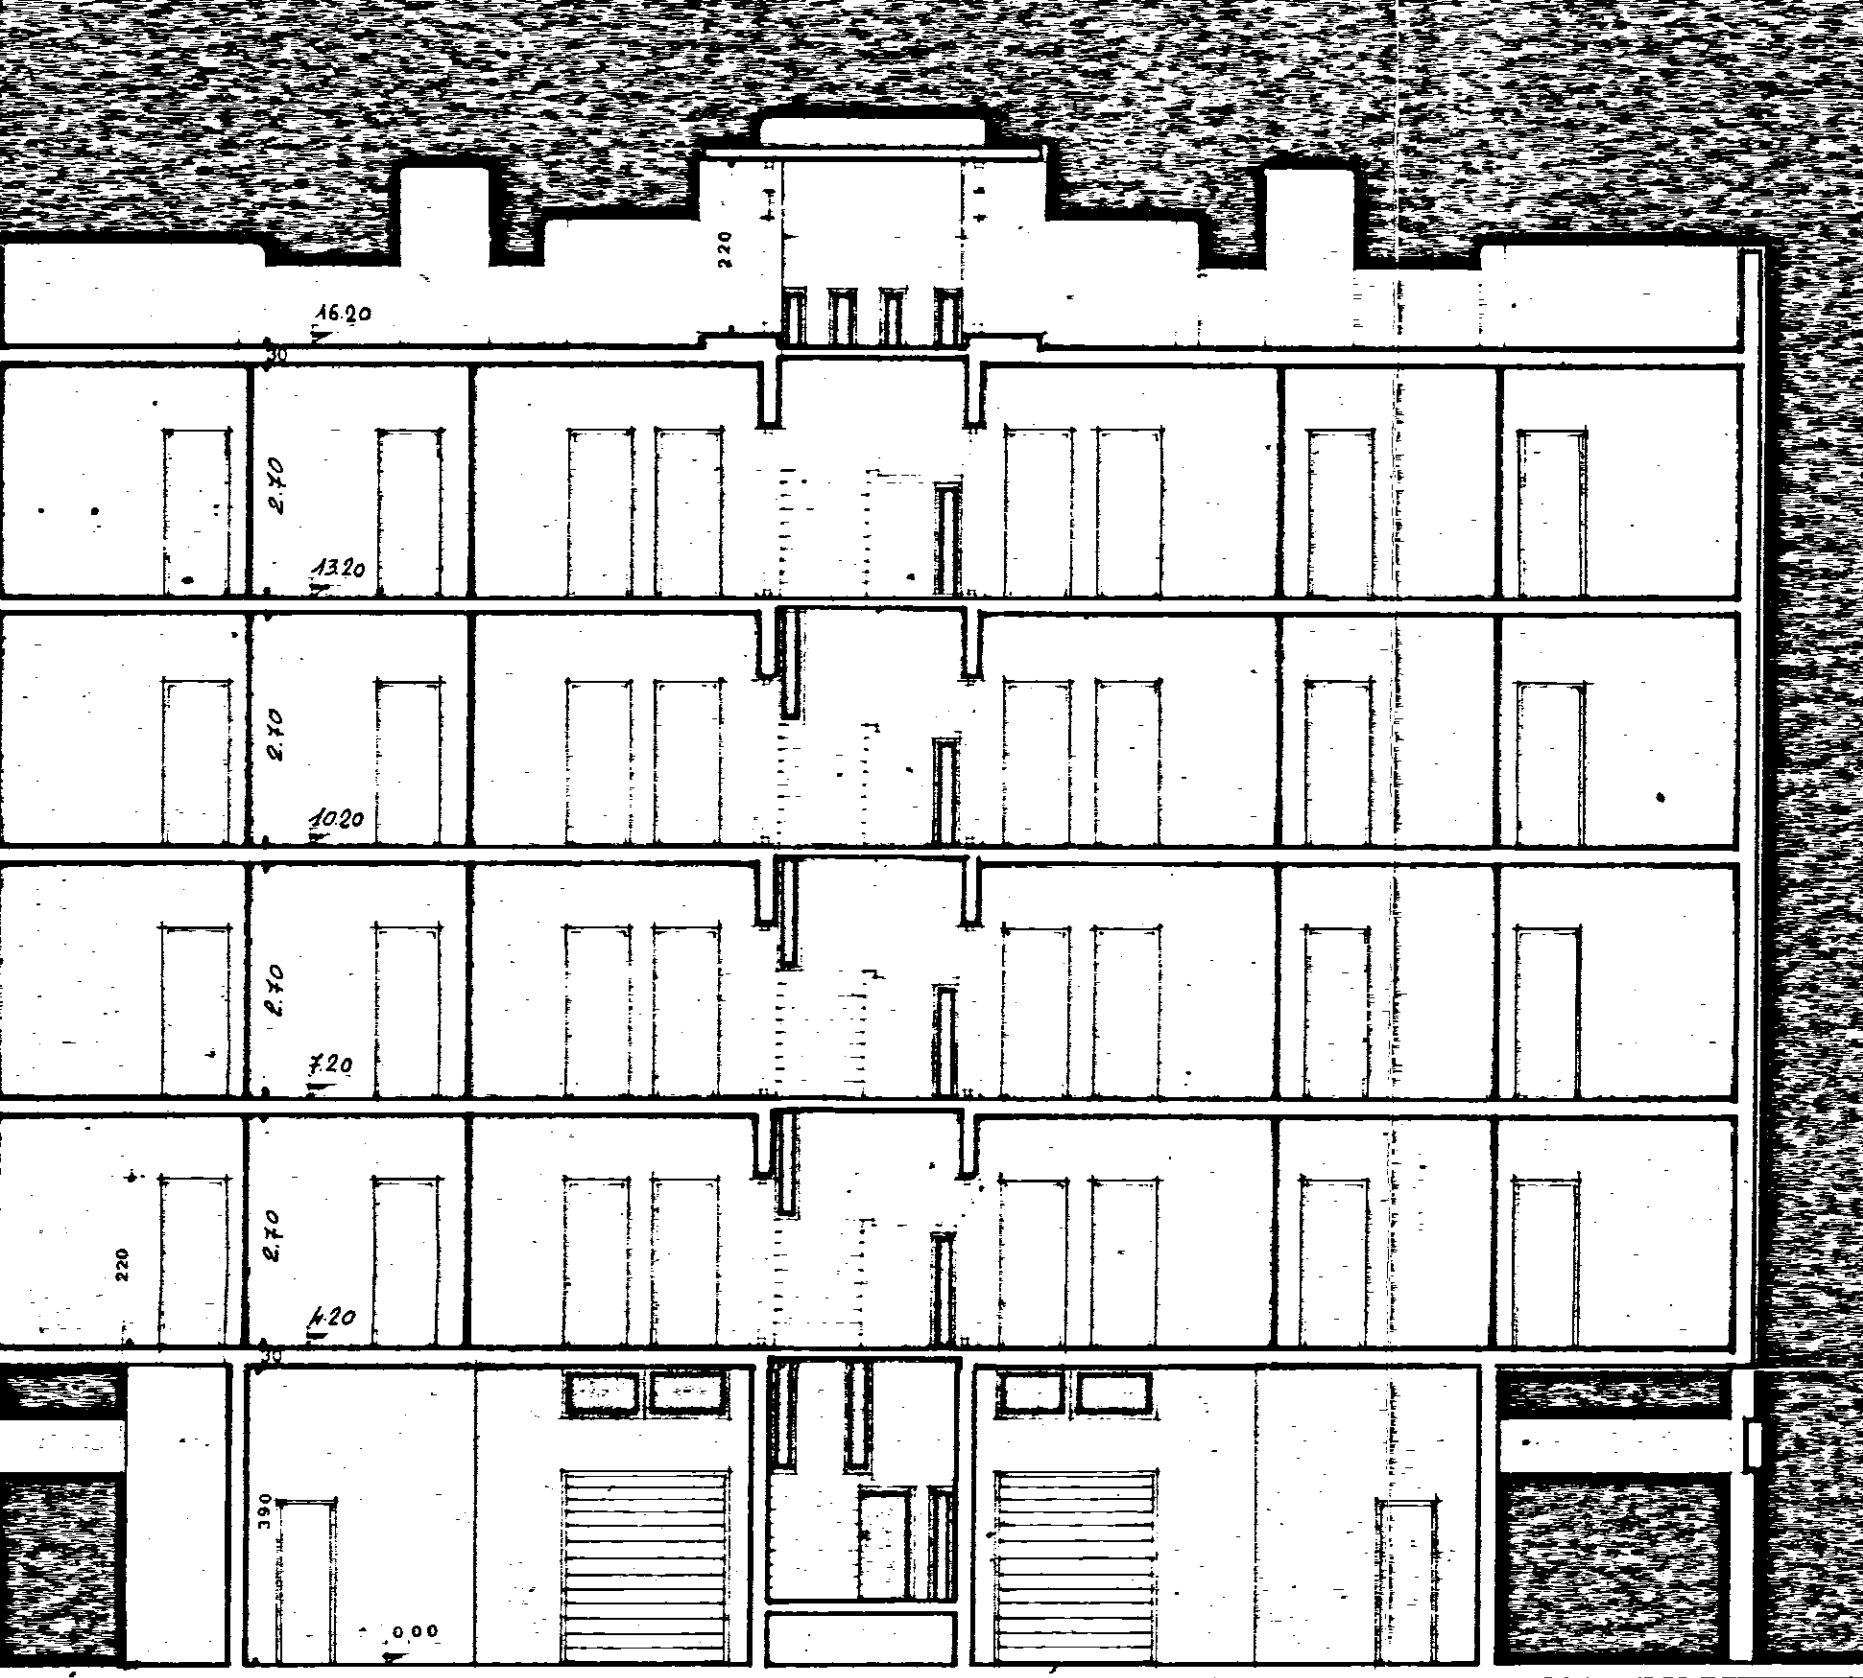

B-B

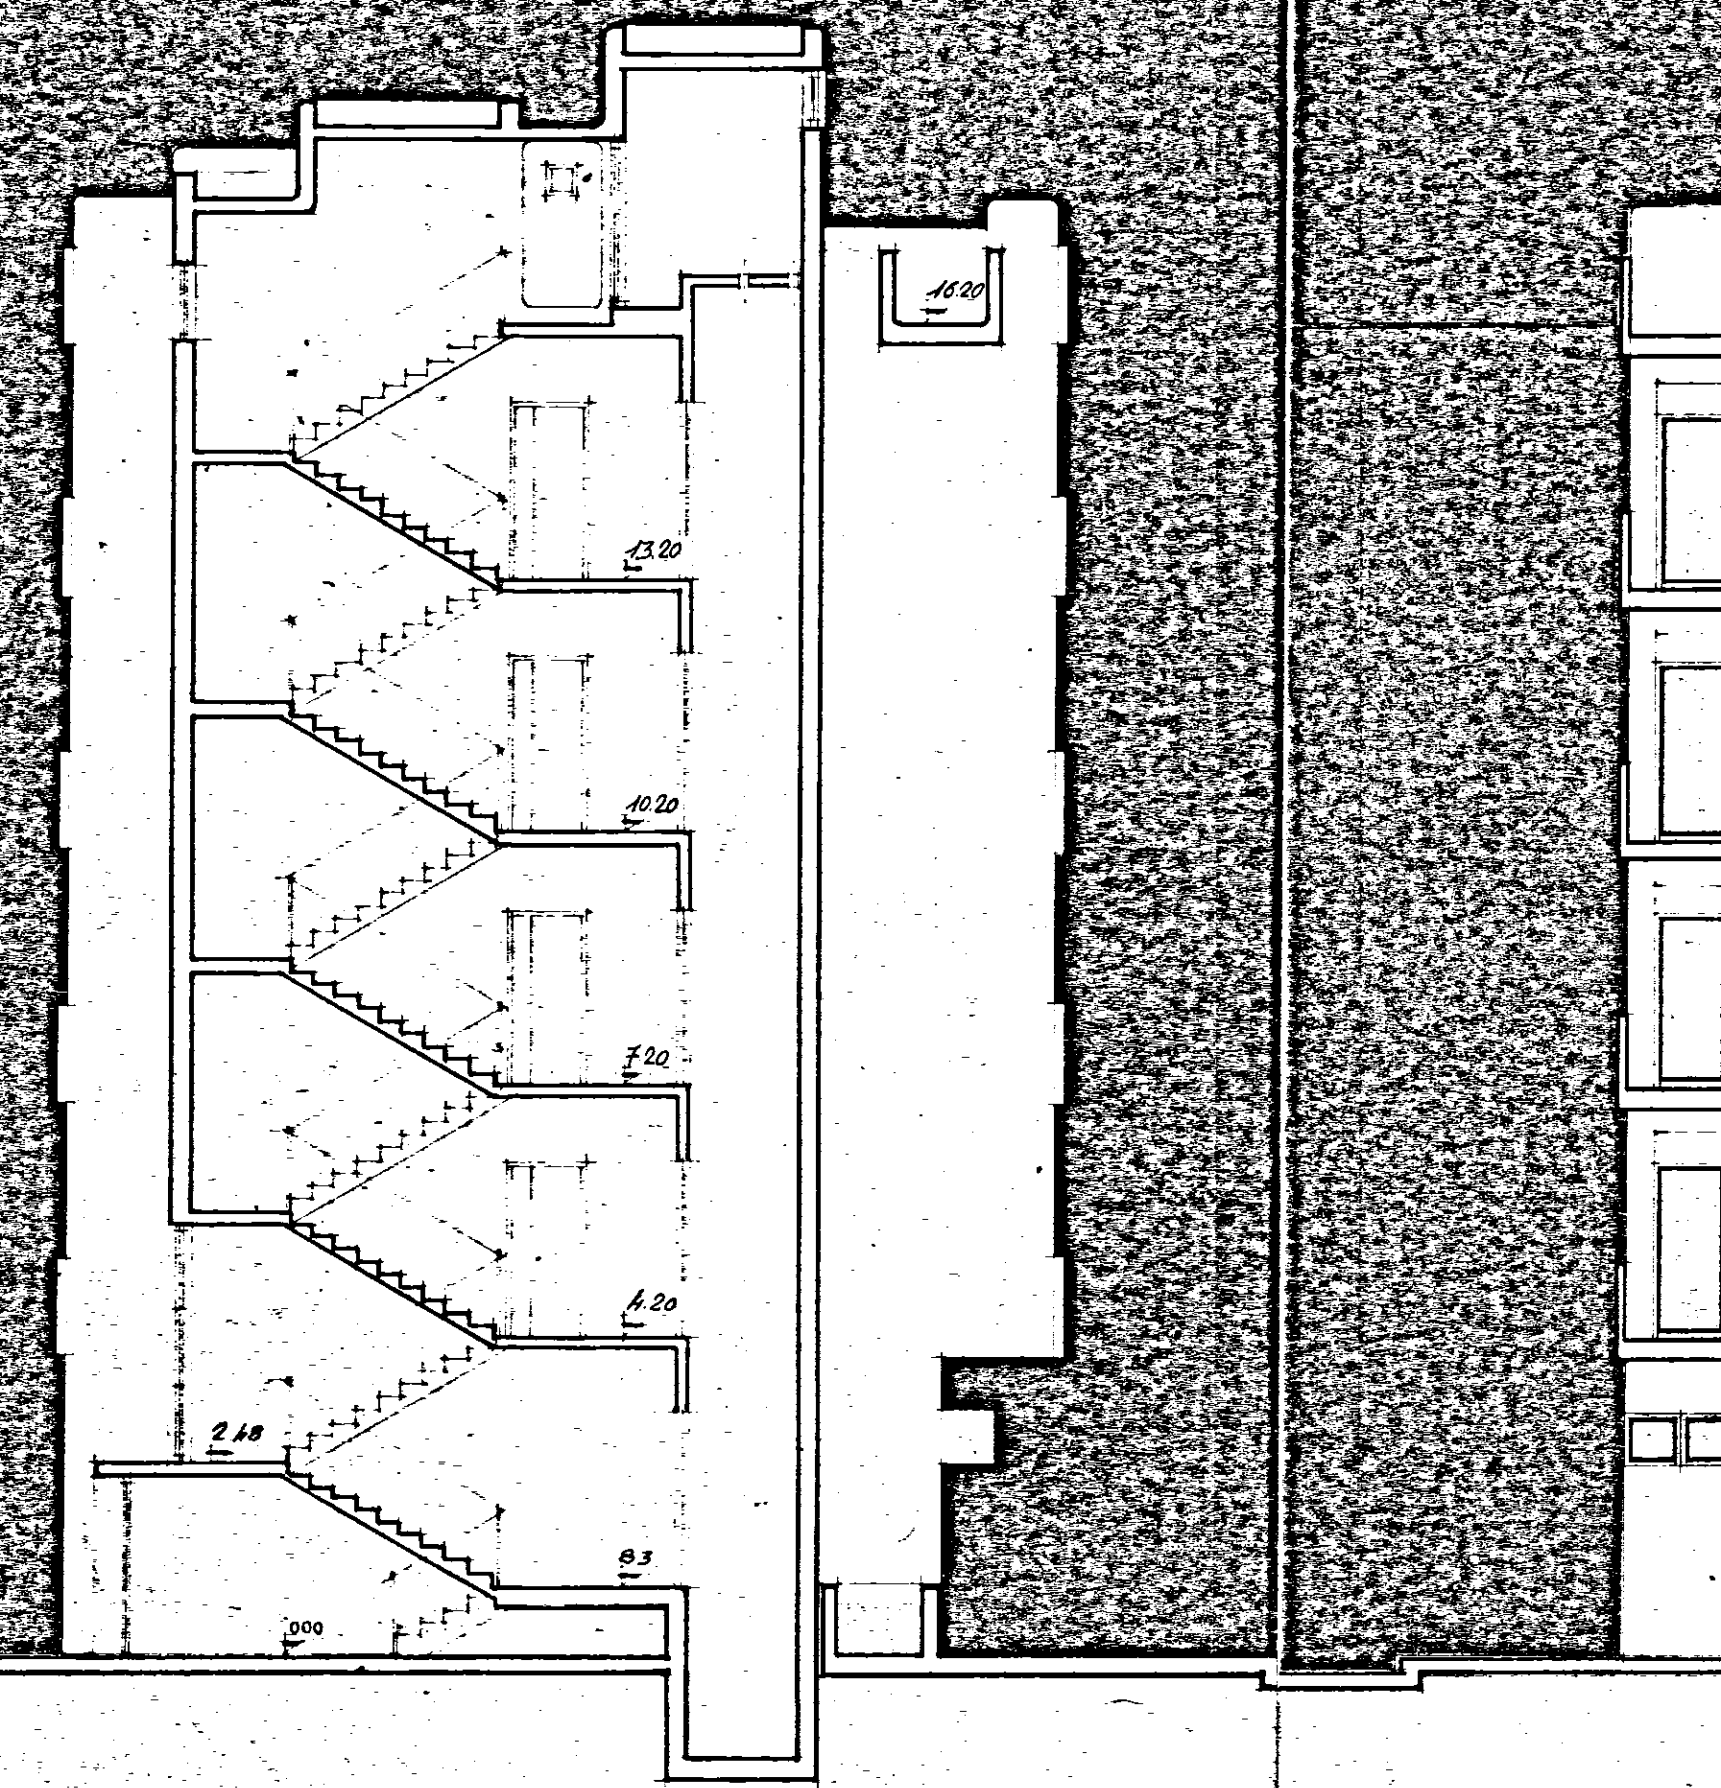

C-C