

Progetto esecutivo delle unità edilizie in Ostuni.

Progettisti:

Capo Gruppo Arch. F. della Sala.
Ing. D. d'Albora.
Ing. M. della Sala.
Ing. G. Righelli.


unità a piani sfalsati.
infissi scala e botteghe.

TAV. C

scala 1:20 - 1:1

piana incremento occupazione operai
costruzione di case per lavoratori 2° settore
Stazione appaltante I.A.C.P. BRINDISI.

infisso scala

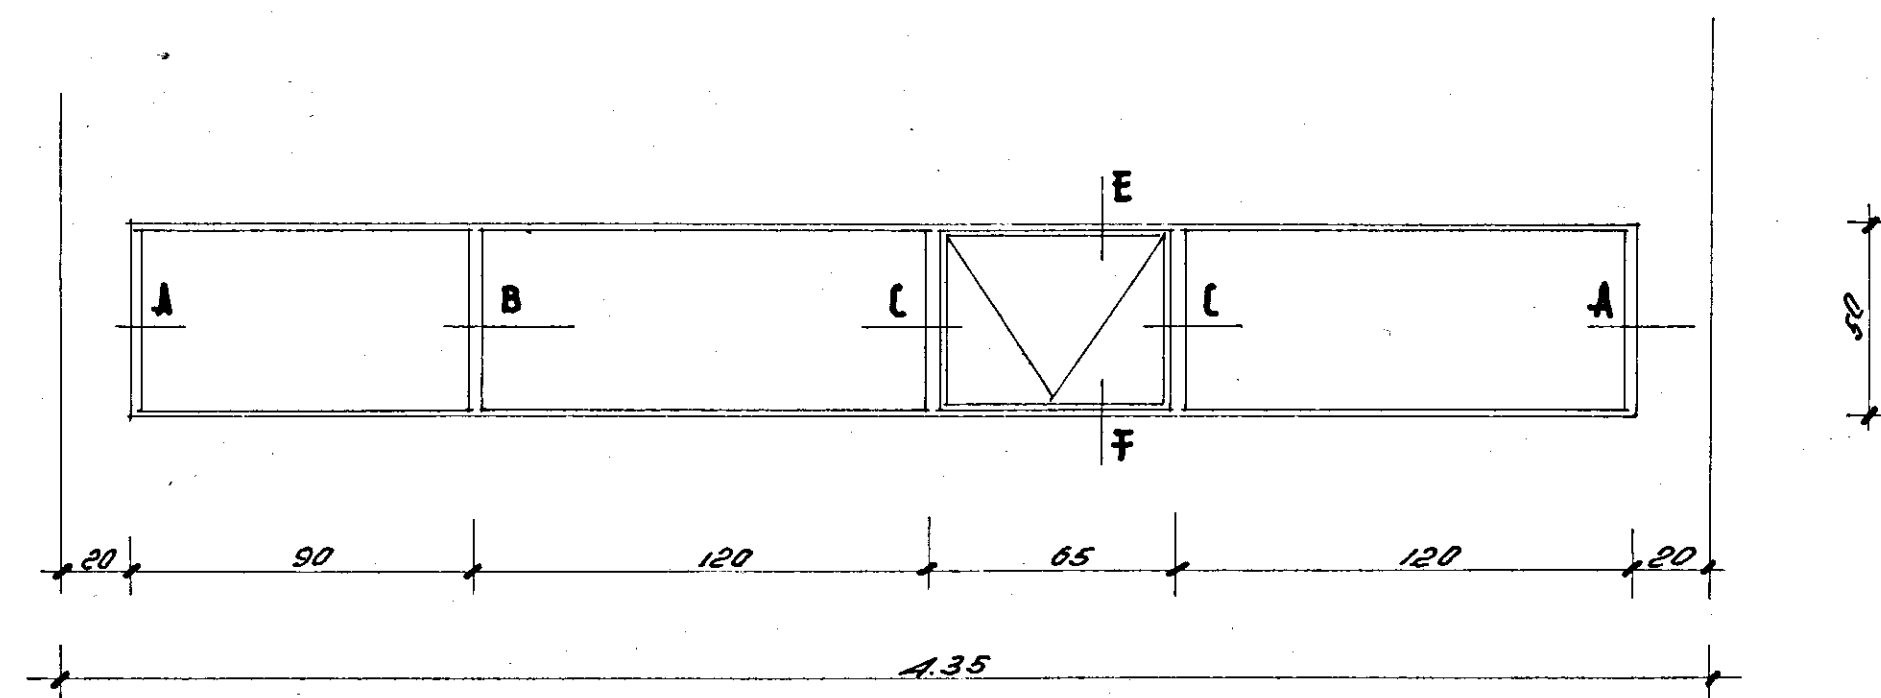

infisso botteghe lato nord.

