GESTIONE-CASE-PER-LAVORATORI

30

MESAGNE - PALAZ. B - CANT. 17656

PIANTA - SPICCATO

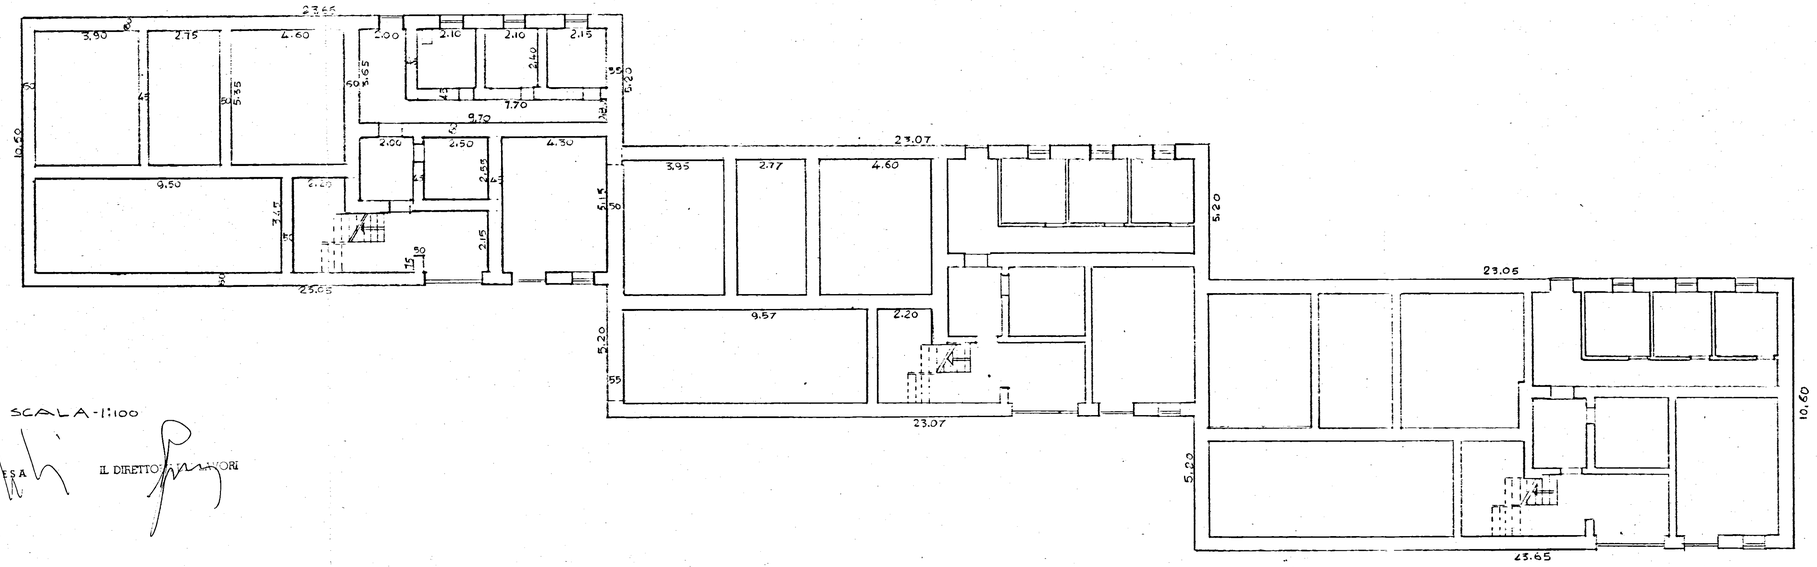

SCALA - 1:100

L'IMPRESA

IL DIRETTORE LAVORI