


Gestione CaseLavoratori LEGGE 14-2 - 1963 n°60		ART. 15/3		I.A.C.P. STAZIONE APPALTANTE - BRINDISI	
BRINDISI FABBRICATO SOCIALE COOP.VA. SPERANZA ALLA VIA M.SMICHELE					
PLANIMETRIA E SCHEMA GENERALE IMPIANTI				Sc. 1: 500	
dott.ing. Giuseppe Marasco	progettista			A	
ing. Nerina Vivarelli Scarascia	Impianti				
dott. ing. Giuseppe Marasco	Direttore Lavori				

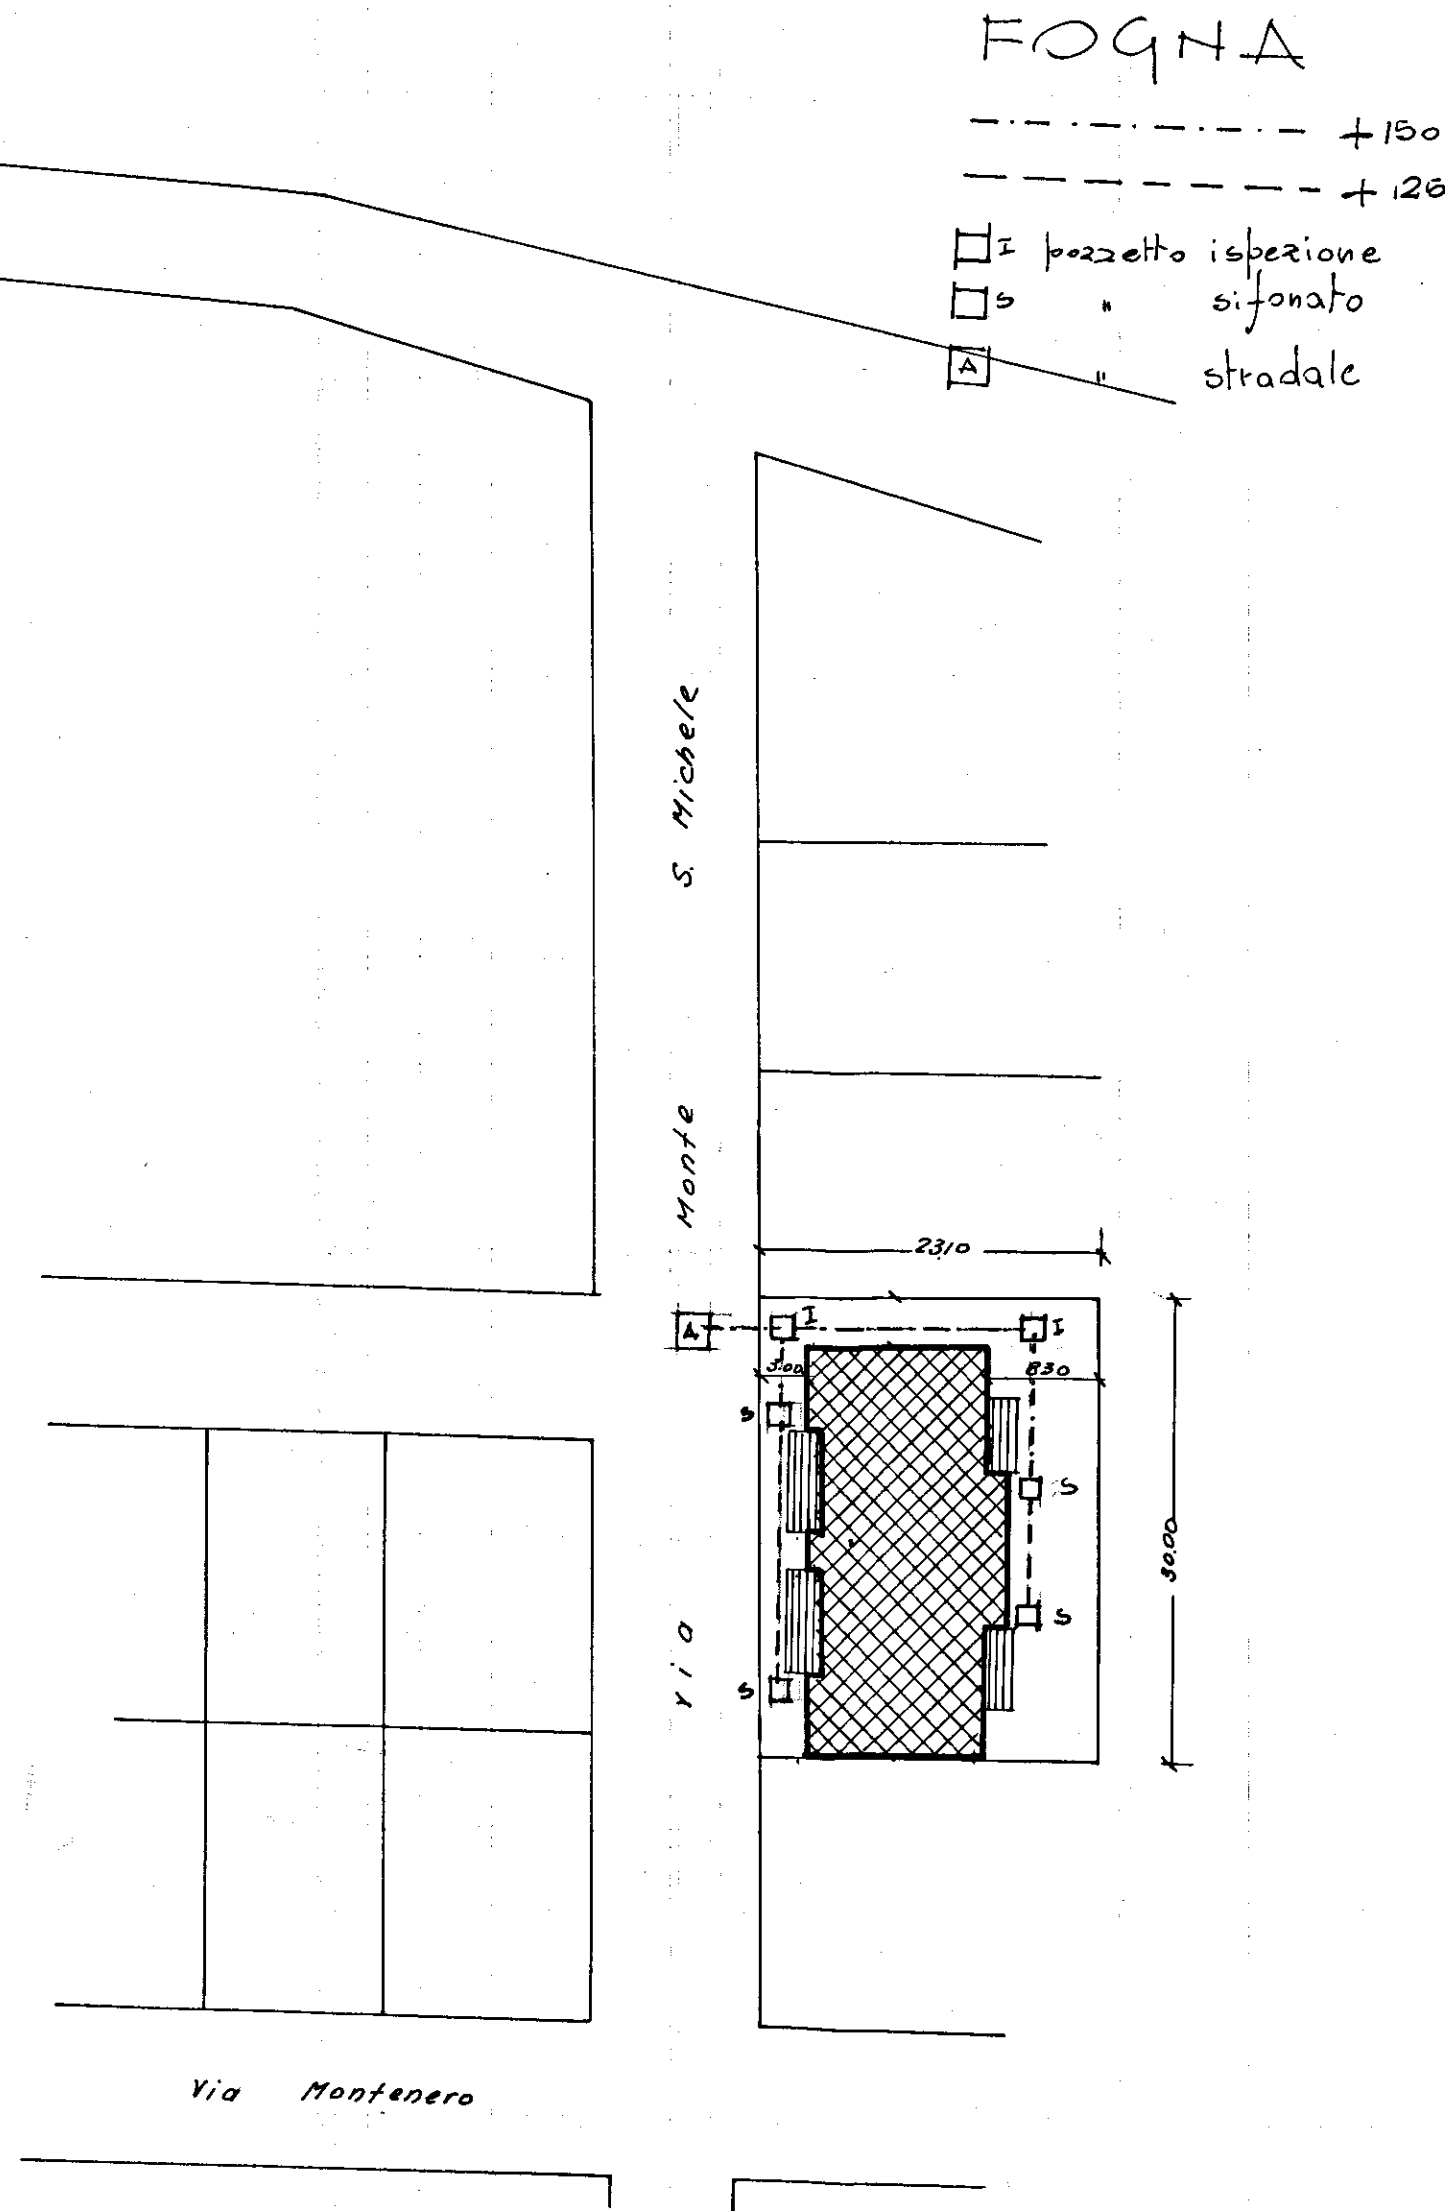

IDRICO

○ pozzetto stradale
 ----- +50
 □ contatore generale

