



CASE PER LAVORATORI IN BRINDISI - COOPERATIVA "AURORA"

SCALA 1:50

= POZZO NERO =

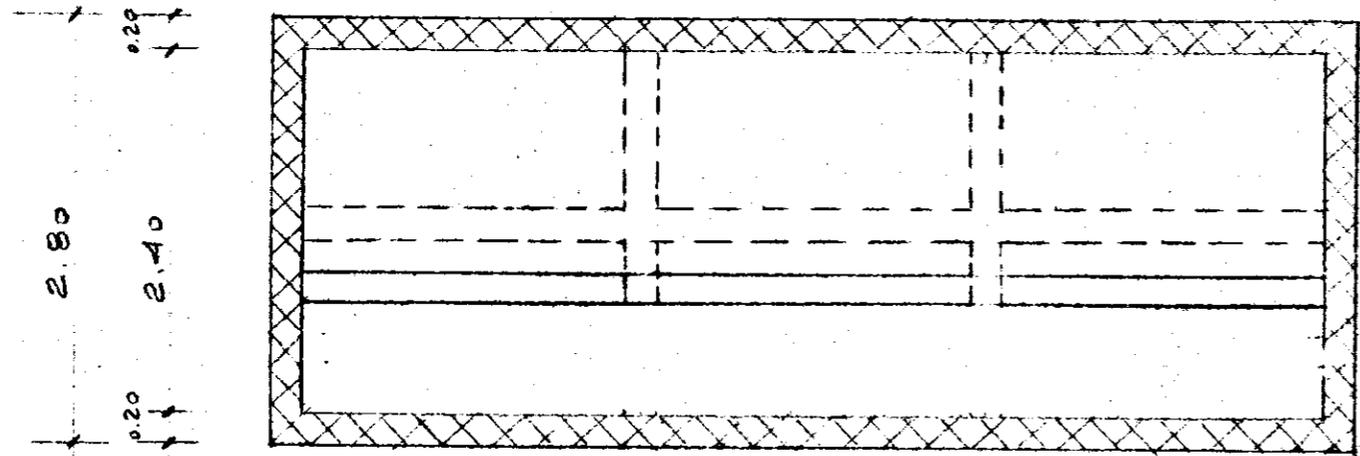

pianta

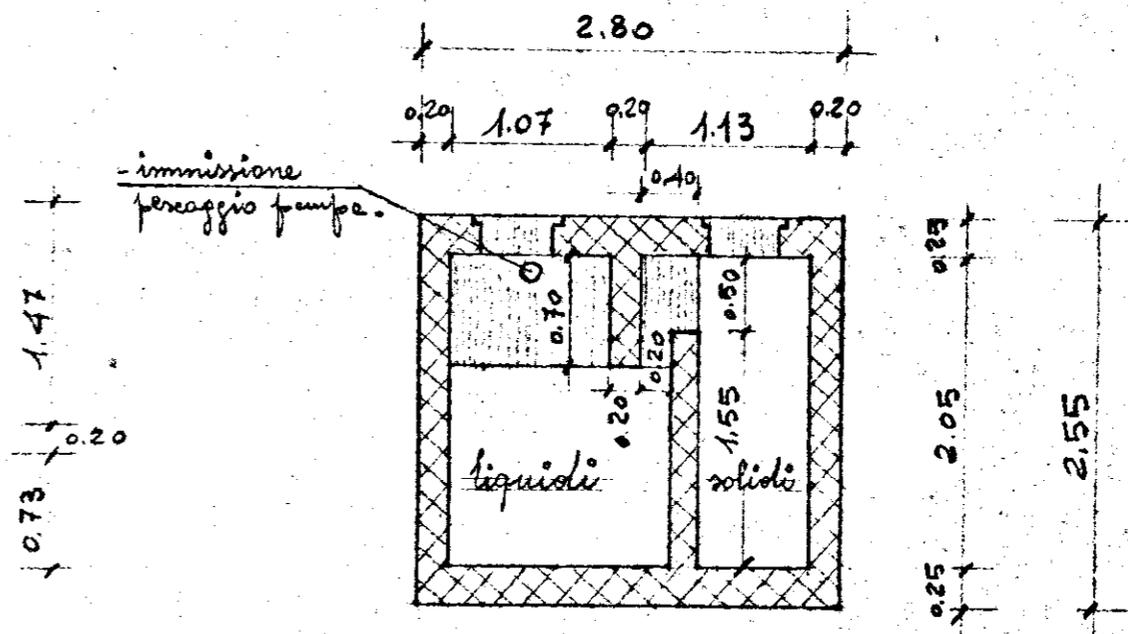

sezione