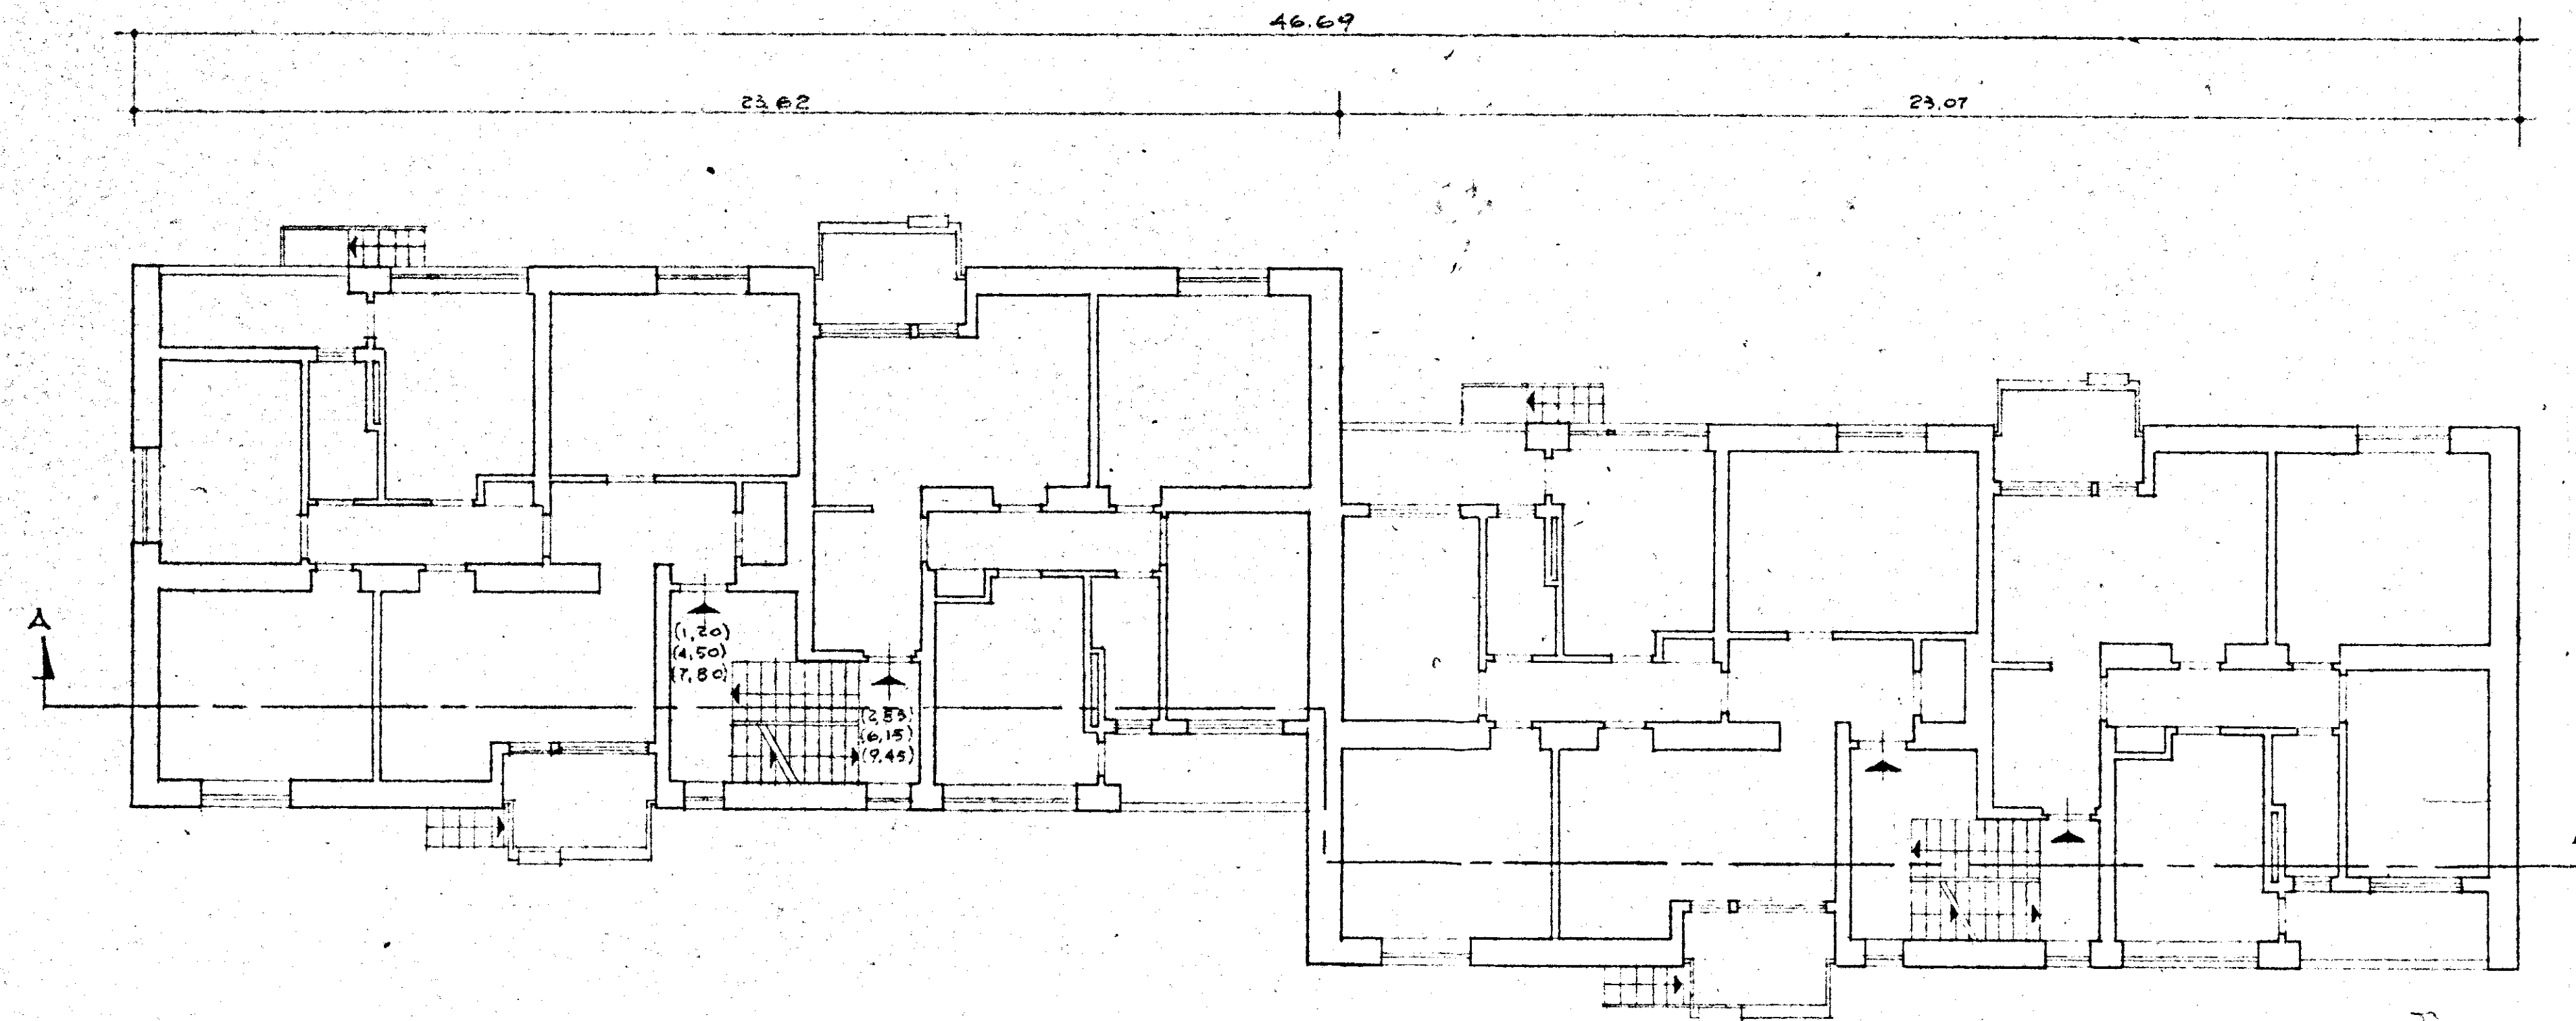


GESTIONE	GRUPPO ARCH. SPACCARELLI - A. BACCIN - BRUNO, TAVOLETTI & C. BACCIN	
IN CASA	ed. D	
2° SETTORIO		DIS. N° 6958
CASA		TAV. 2
MESAGNE	n° 17.18.19.20	SERIE 243
STAZIONE	Pianta Piano Tipo	ROMA
LA C. B.	RAPP. 1:100	7 DICEMBRE 1959
BRUNO		