

LEGGE n° 47/78 - COMPLETAMENTO 3° BIENNIO - P.I. 008/101/1

FRANCAVILLA FONTANA

IMPRESA: EDI. CO. M. S. F. L. - BARI

PIANTA BOX NEL CORTILE - CORPO "B" - Sc. 1/200



L'IMPRESA
(EDI. CO. M. S. F. L.)

TAV. "4"

IL CONTABILIZZATORE:
(Gian ~~Luigi~~ PIERRI)

IL DIRETTORE DEI LAVORI:
(Dot. Ing. Antonio LOTTAPO)

LATO CONFINE CON ALTRO LOTTO

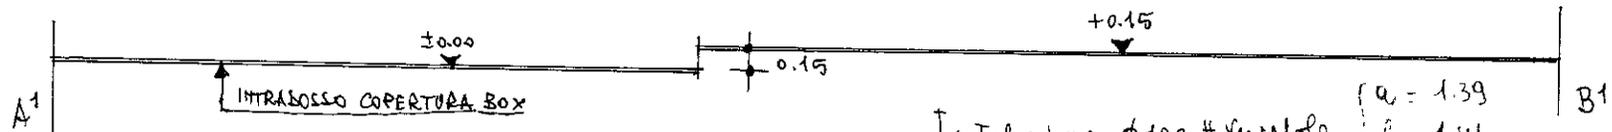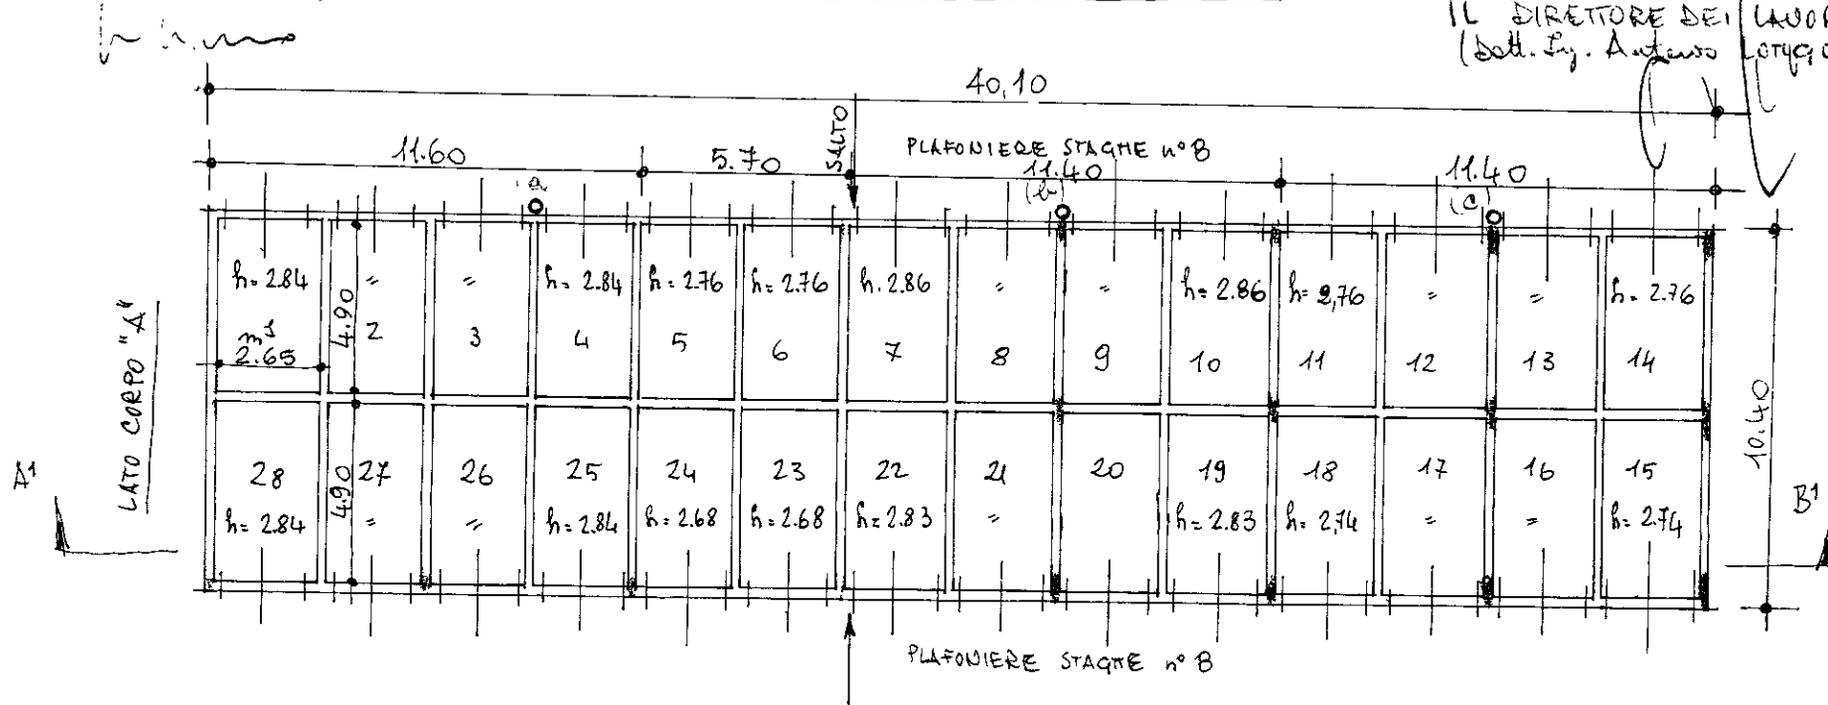

○ = pluviali →

$\left\{ \begin{array}{l} \text{x-Tubo p.v.c. } \phi 100 \text{ \# ventilabile} \\ \text{1-termine ut. 1.95 } \phi 100 \end{array} \right. \left\{ \begin{array}{l} a = 1.39 \\ b = 1.41 \\ c = 1.34 \end{array} \right.$

ALTEZZA PIASTRU :

- x # nelle Vano 2.84, piastre # ut. 3.25 (Zona 1-2-3-4-25-26-27-28) = n° 9
 - x " " " 2.76/2.68, " # ut. 3.17 (Zona 5-6-23-24) = n° 3
 - x " " " 2.86, " # ut. 3.27 (Zona 7-8-9-10-19-20-21-22) = n° 6
 - x " " " 2.76, " # ut. 3.17 (Zona 11-12-13-14-15-16-17-18) = n° 6
- } = n° 24