


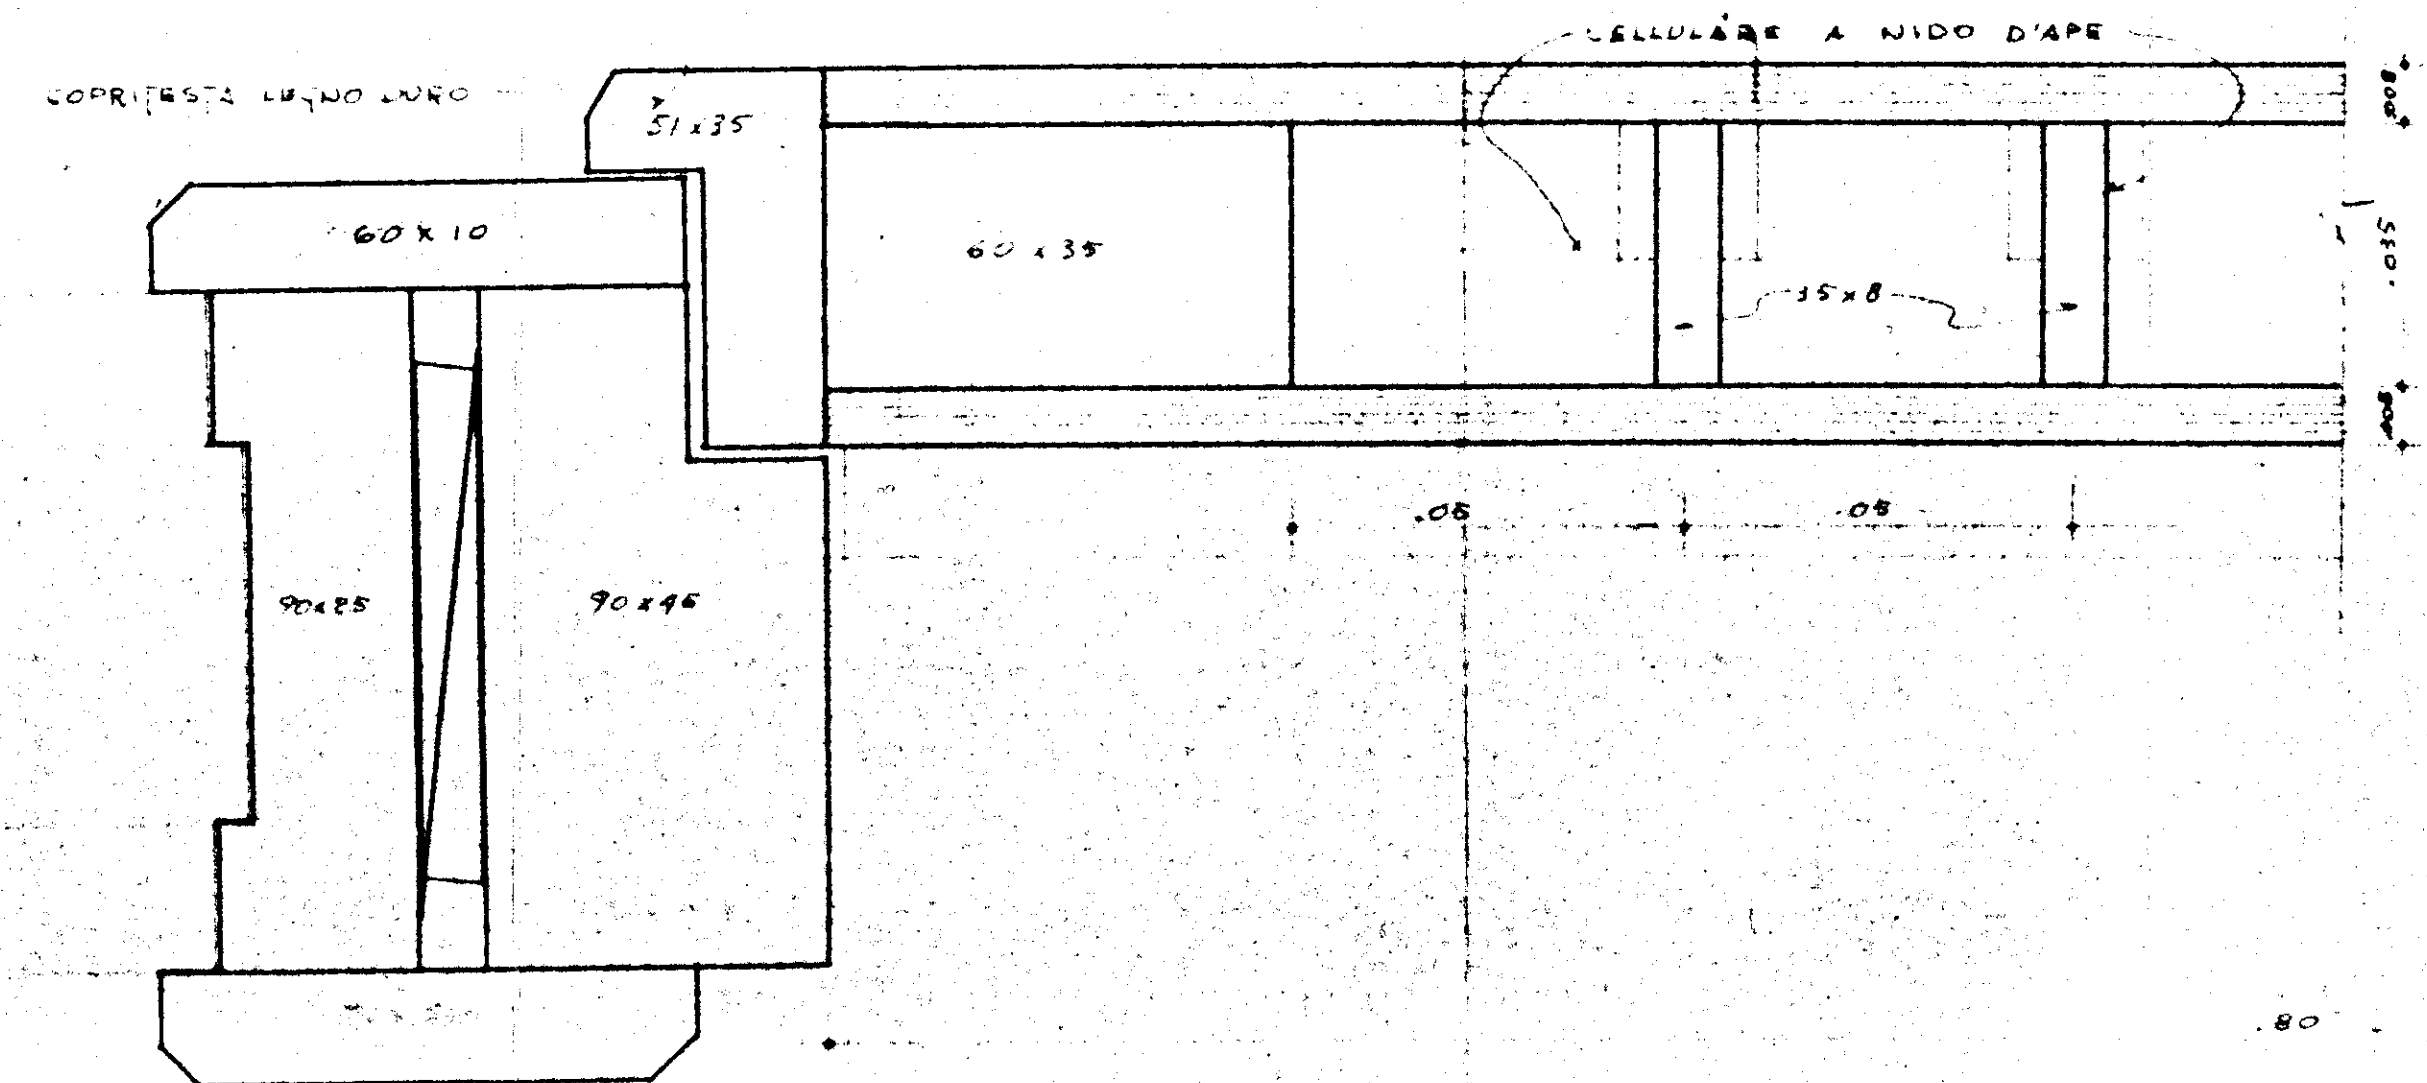
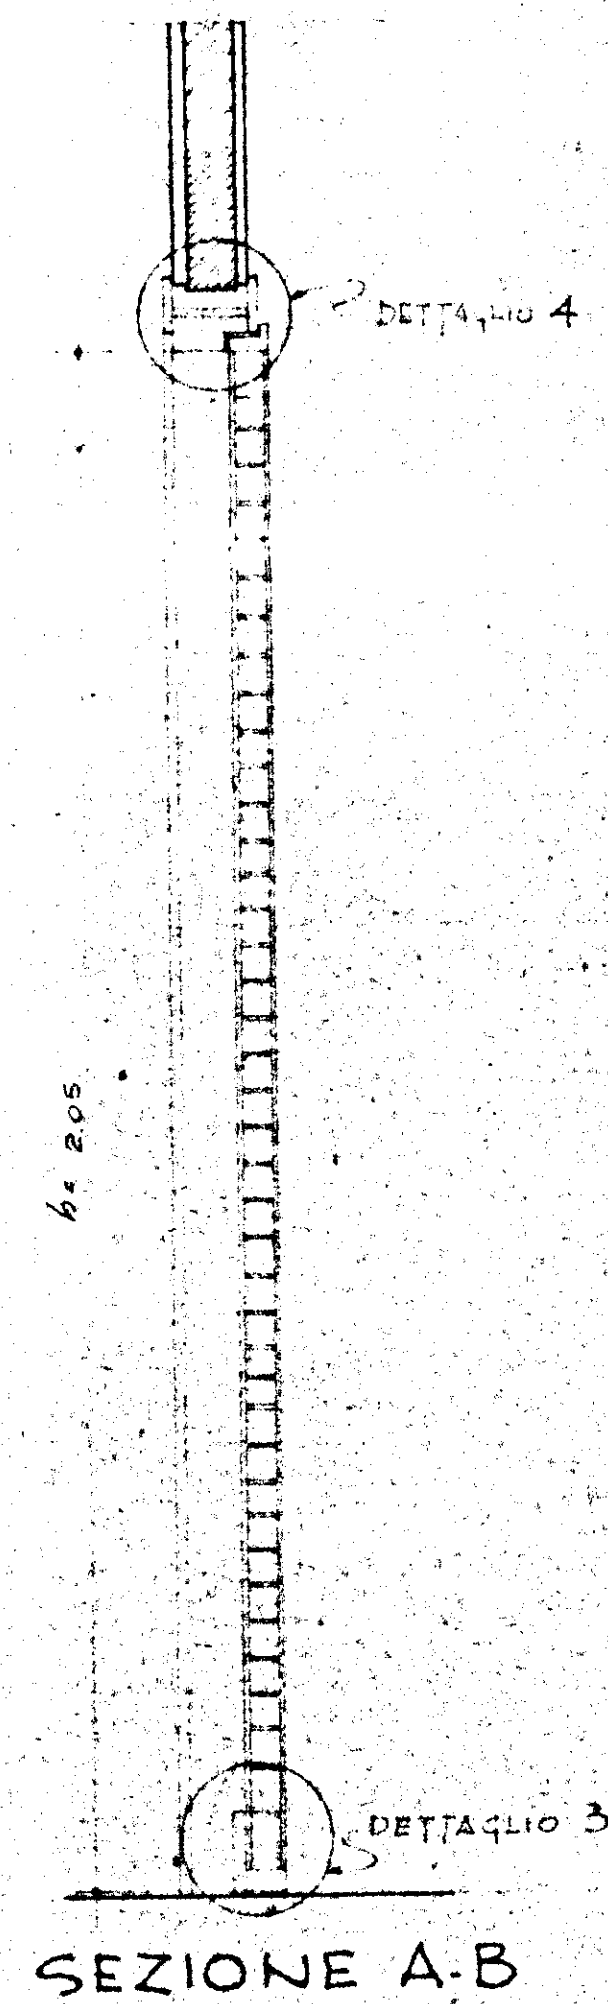


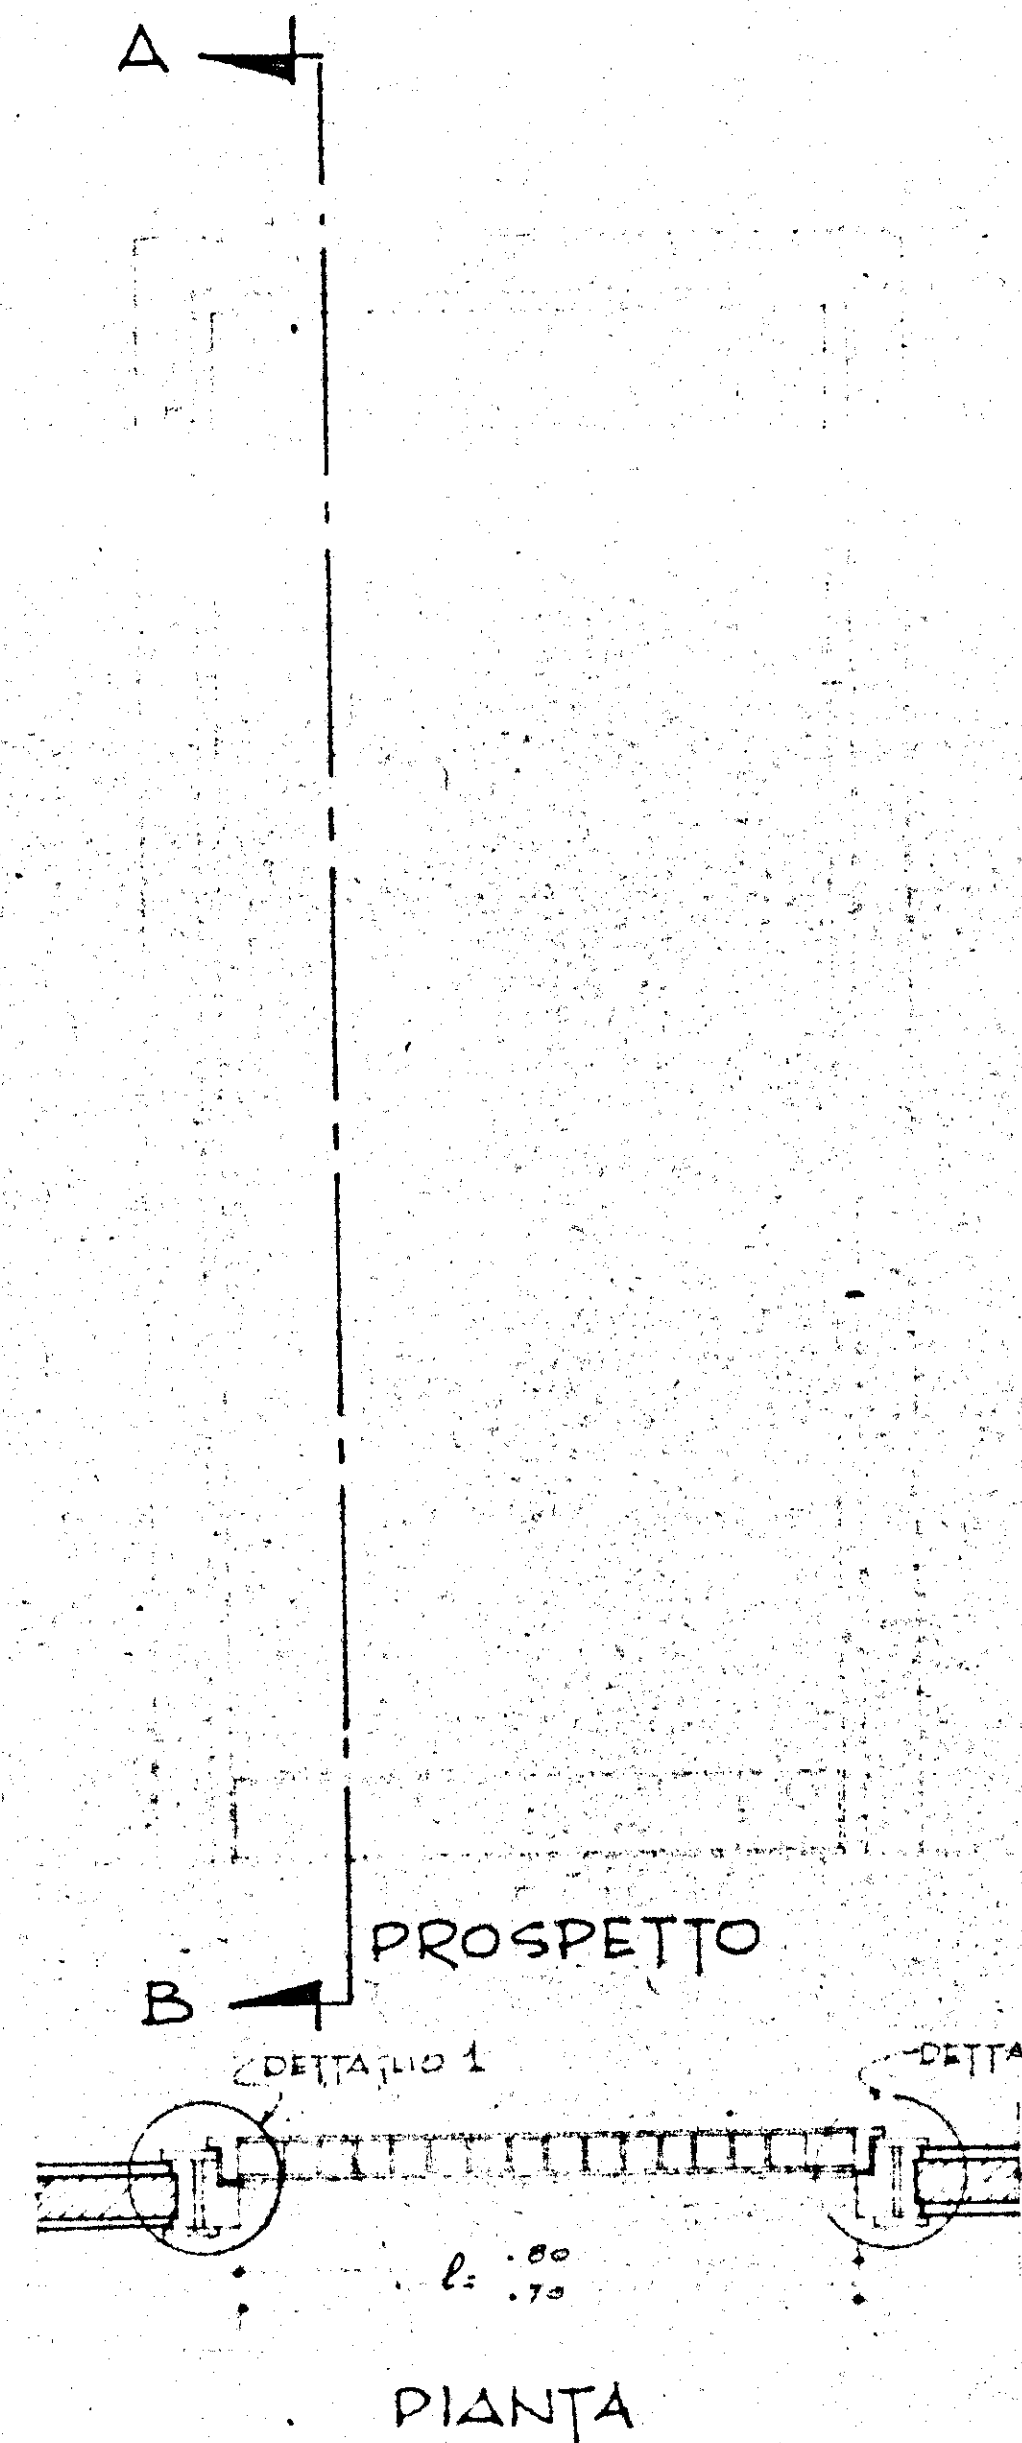


DETTAGLIO 1

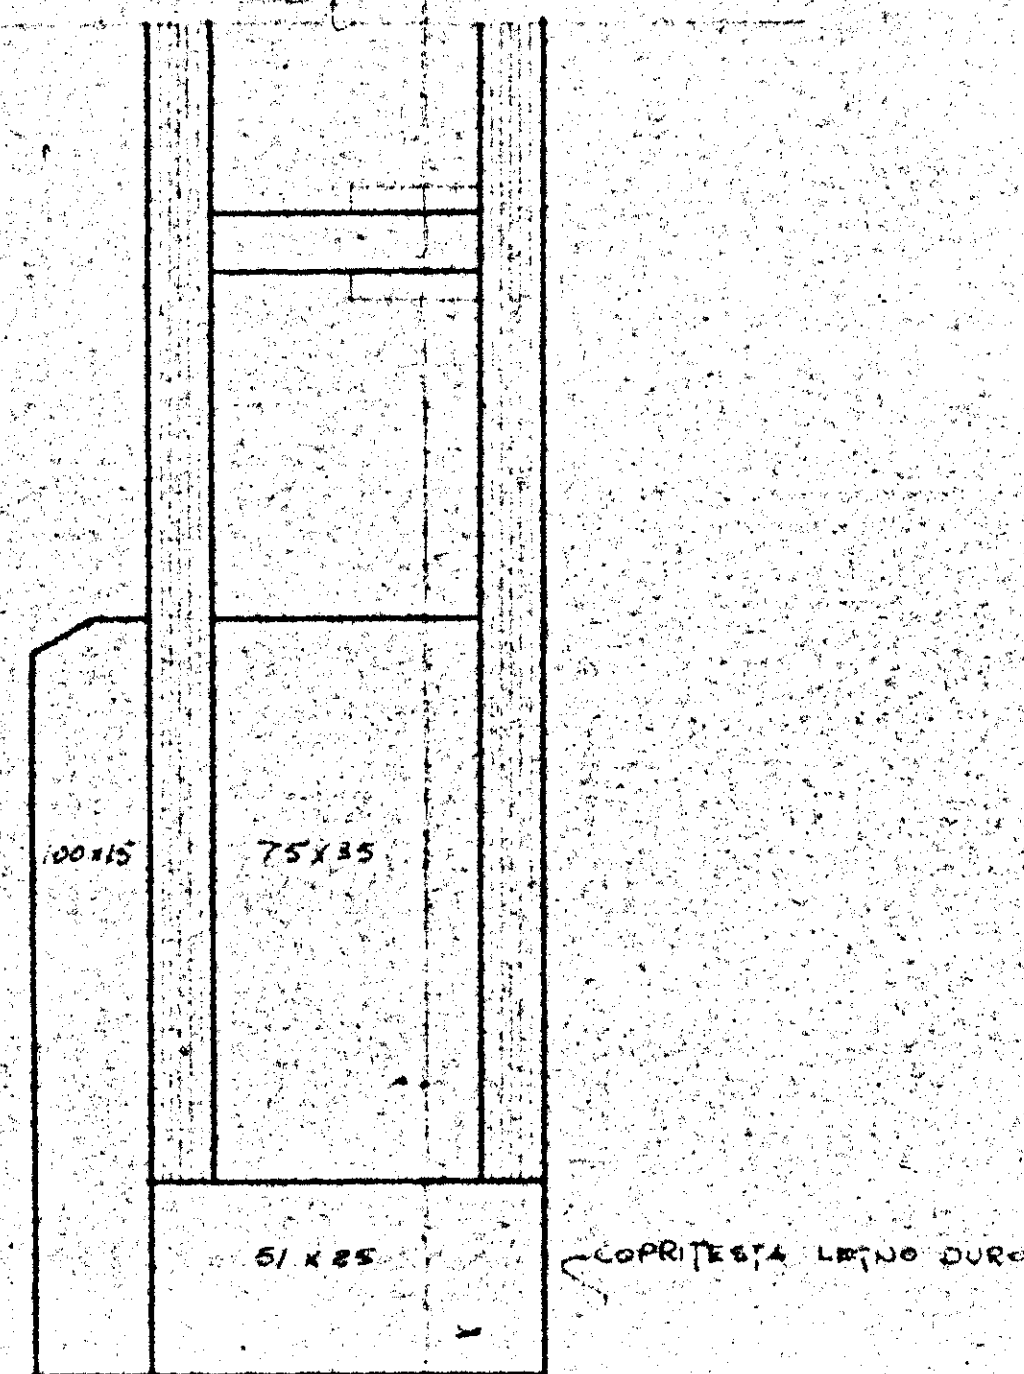

DETTAGLIO 3

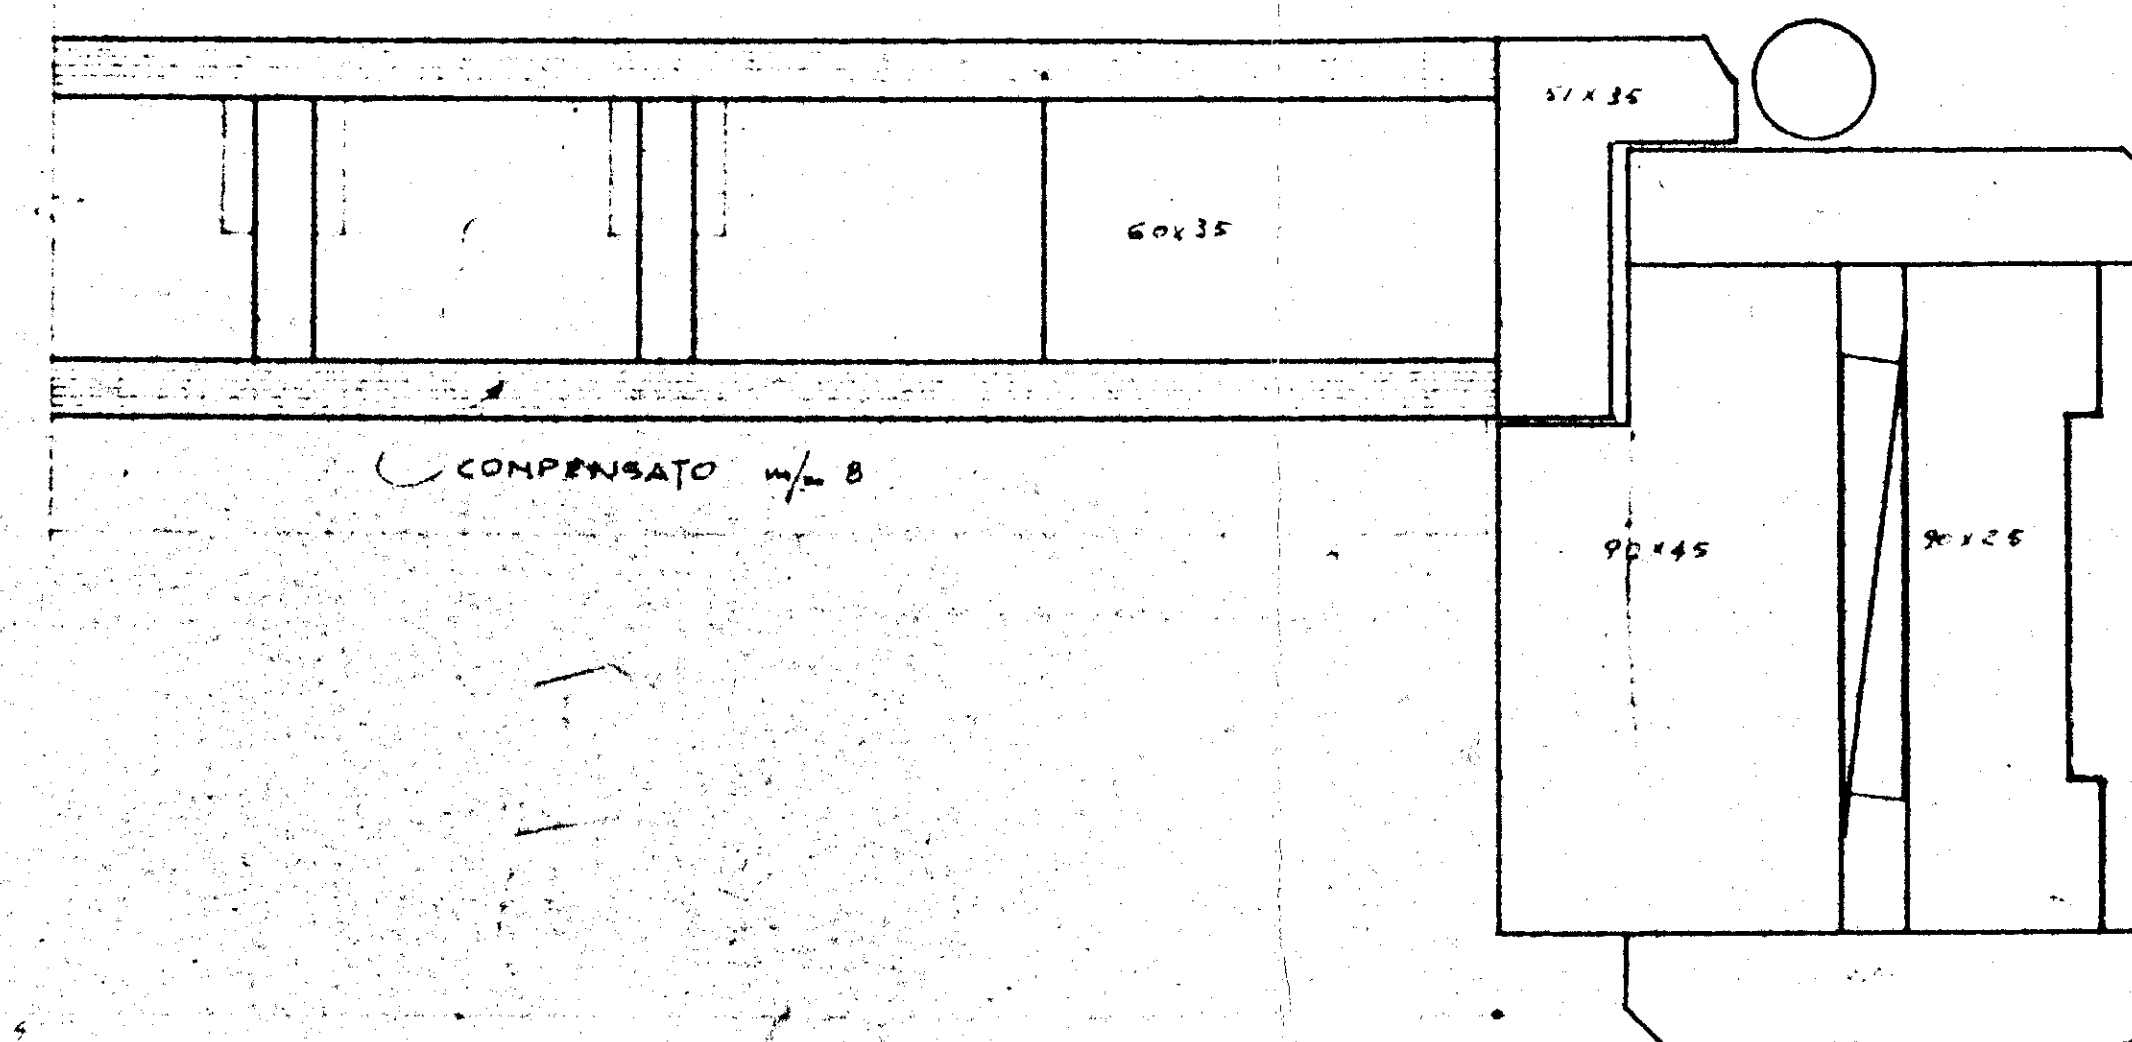

DETTAGLIO 2

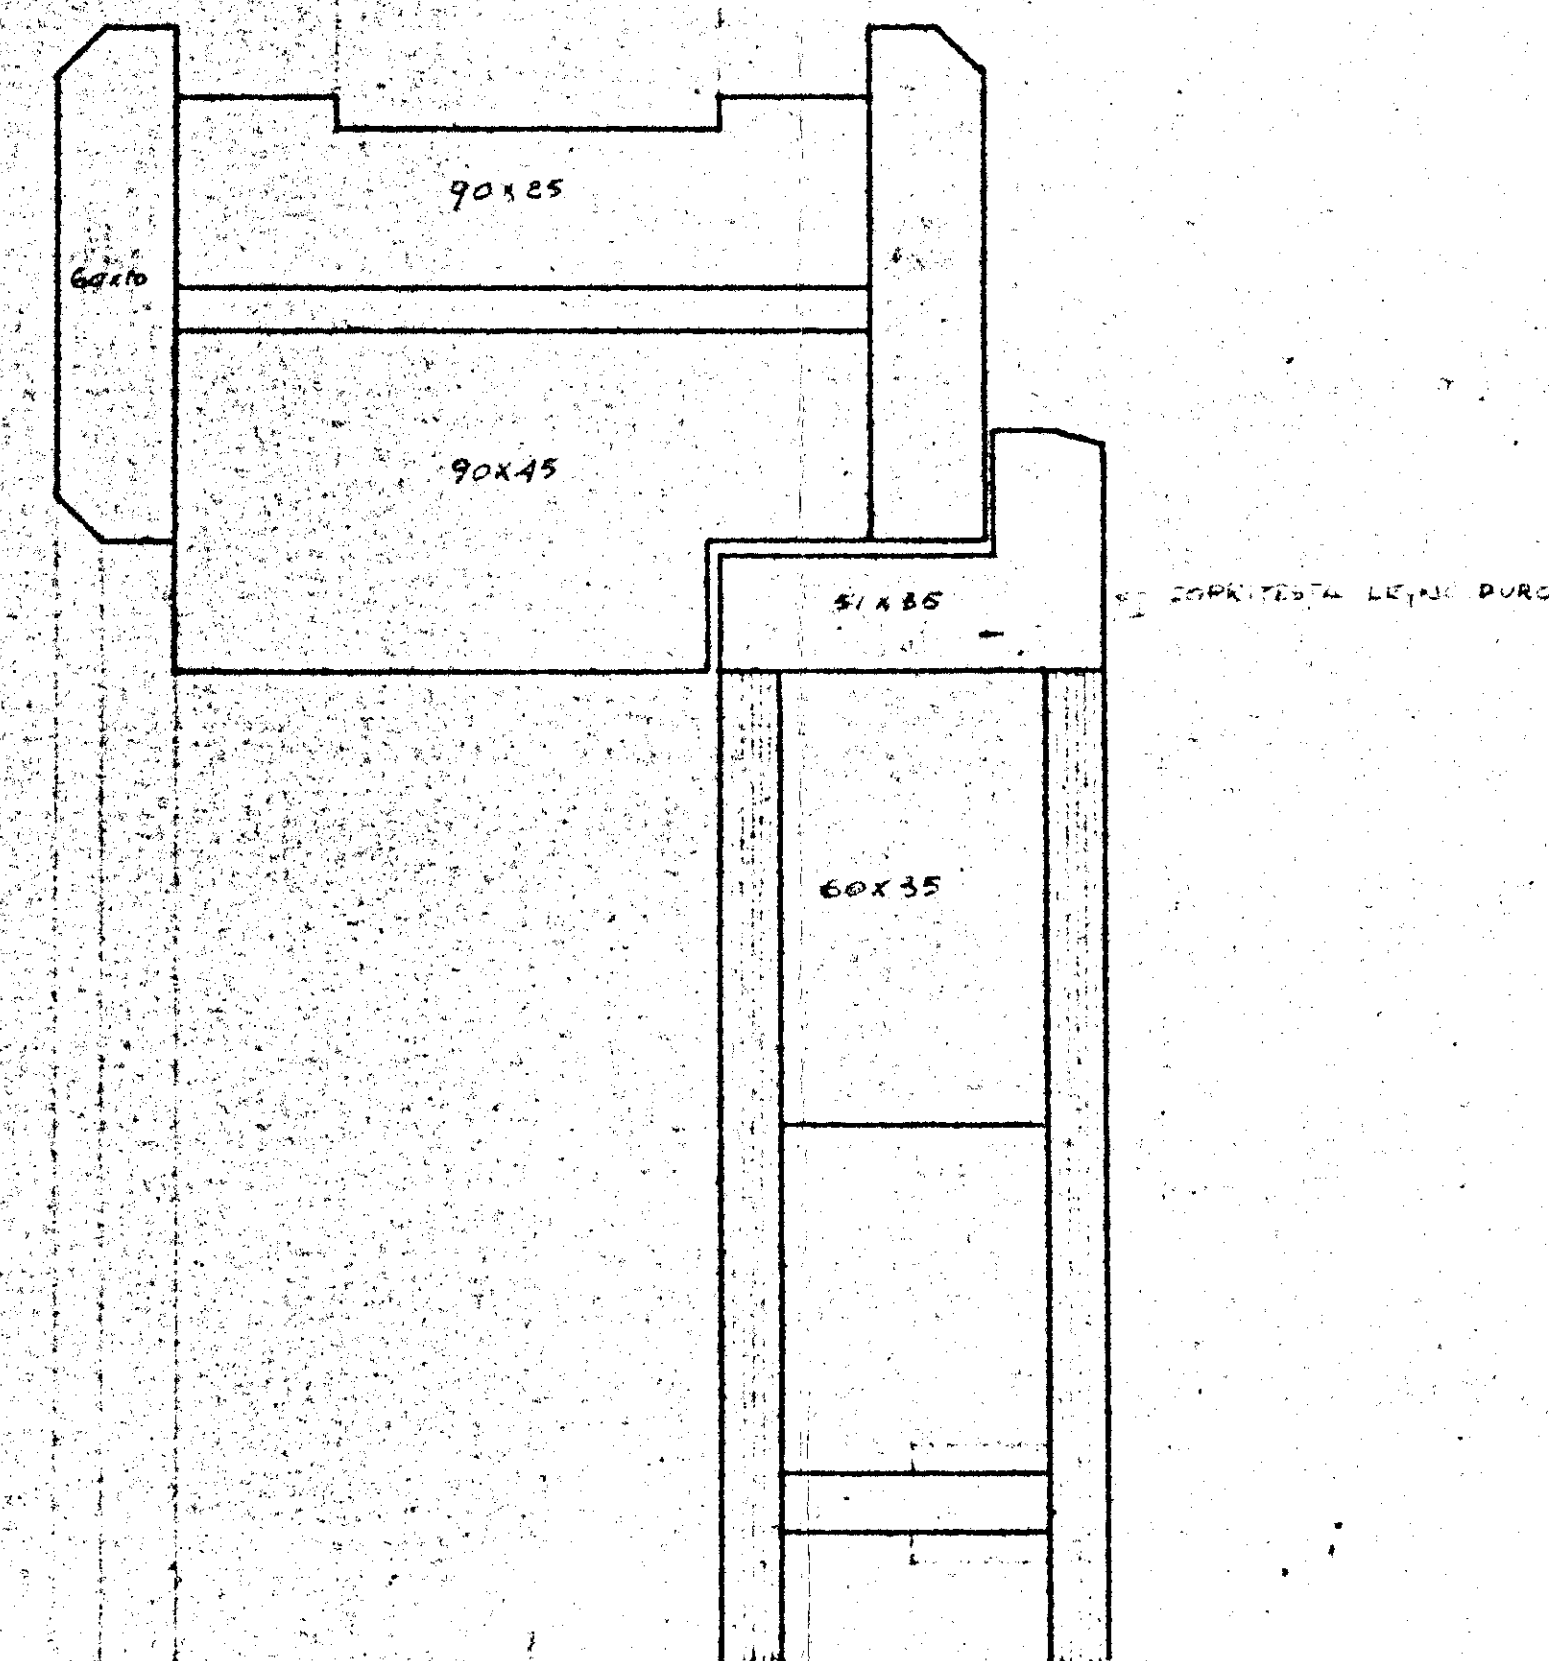

DETTAGLIO 4

GESTIONE INA CASA 2° SETTENNIO CASE IN FASANO	GRUPPO ARCH. SPACCARELLI-A. BACCIN-BRUNO-MESPEGA-TAVOLETTI-ING. C. BACCIN	DIS. N° TAV. 30° SERIE
STAZIONE APP. I.A.C.P. BRINDISI	FABBRICATI A-B-C-D-E Particolari porte	ROMA 19/11/1962
	Rapp. 1:10 1:1	